


PIANTA PIANO TERRA

1 : 100


PROSPETTO 4

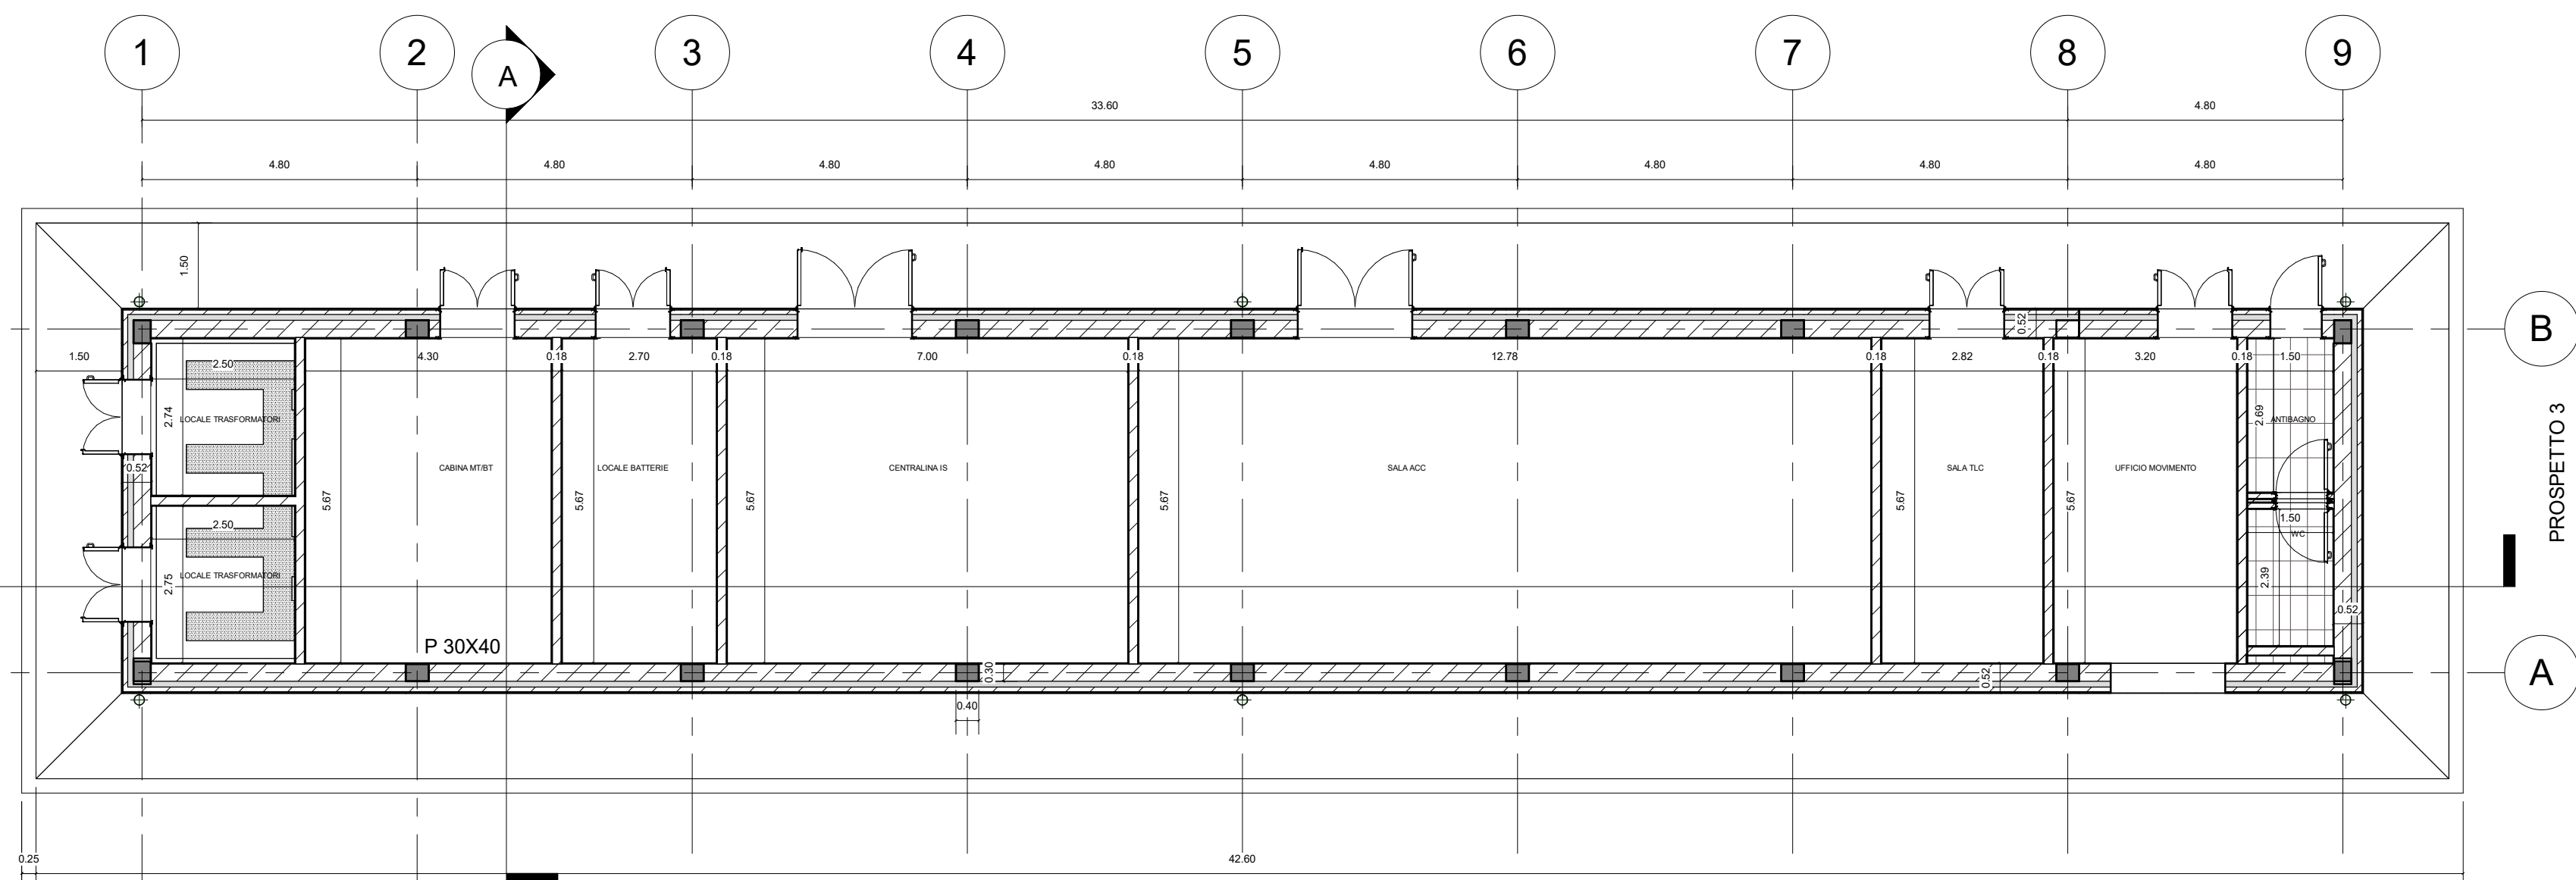

PROSPETTO 2


PROSPETTO 2

1 : 100

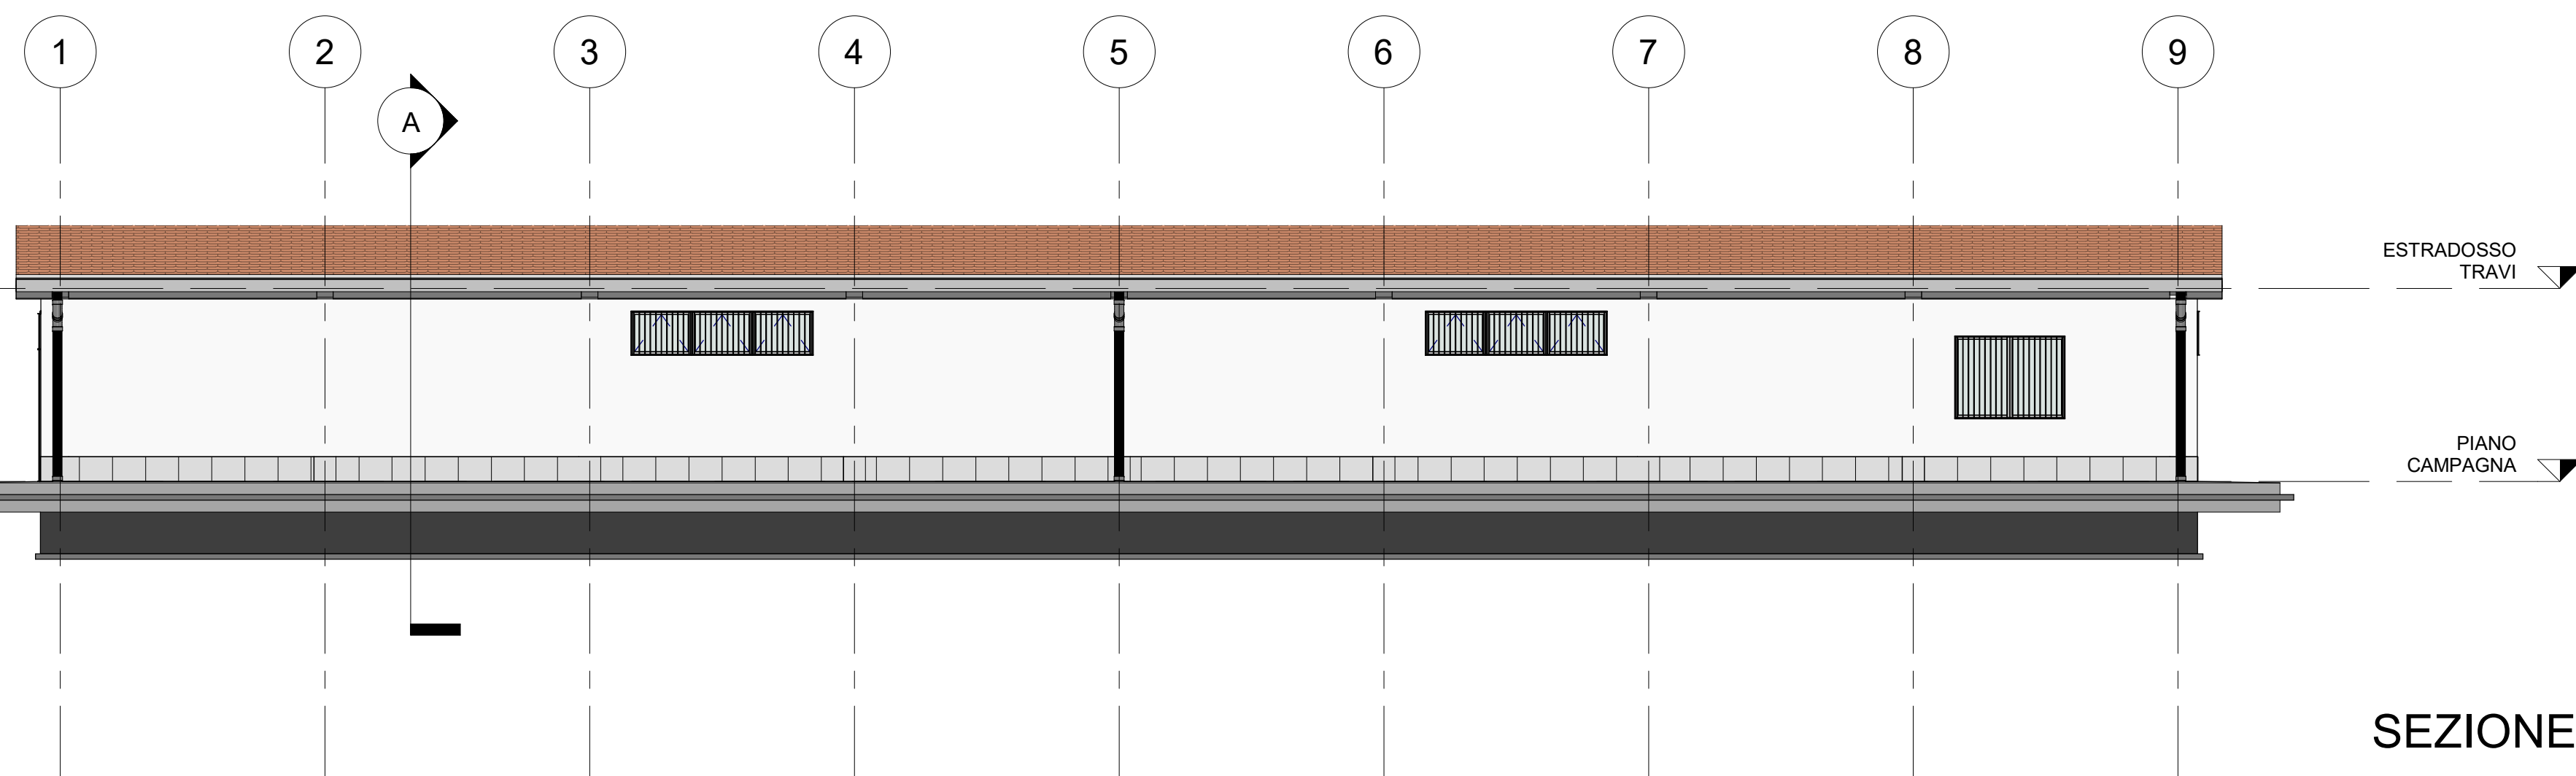


PIANTA COPERTURA

1 : 100

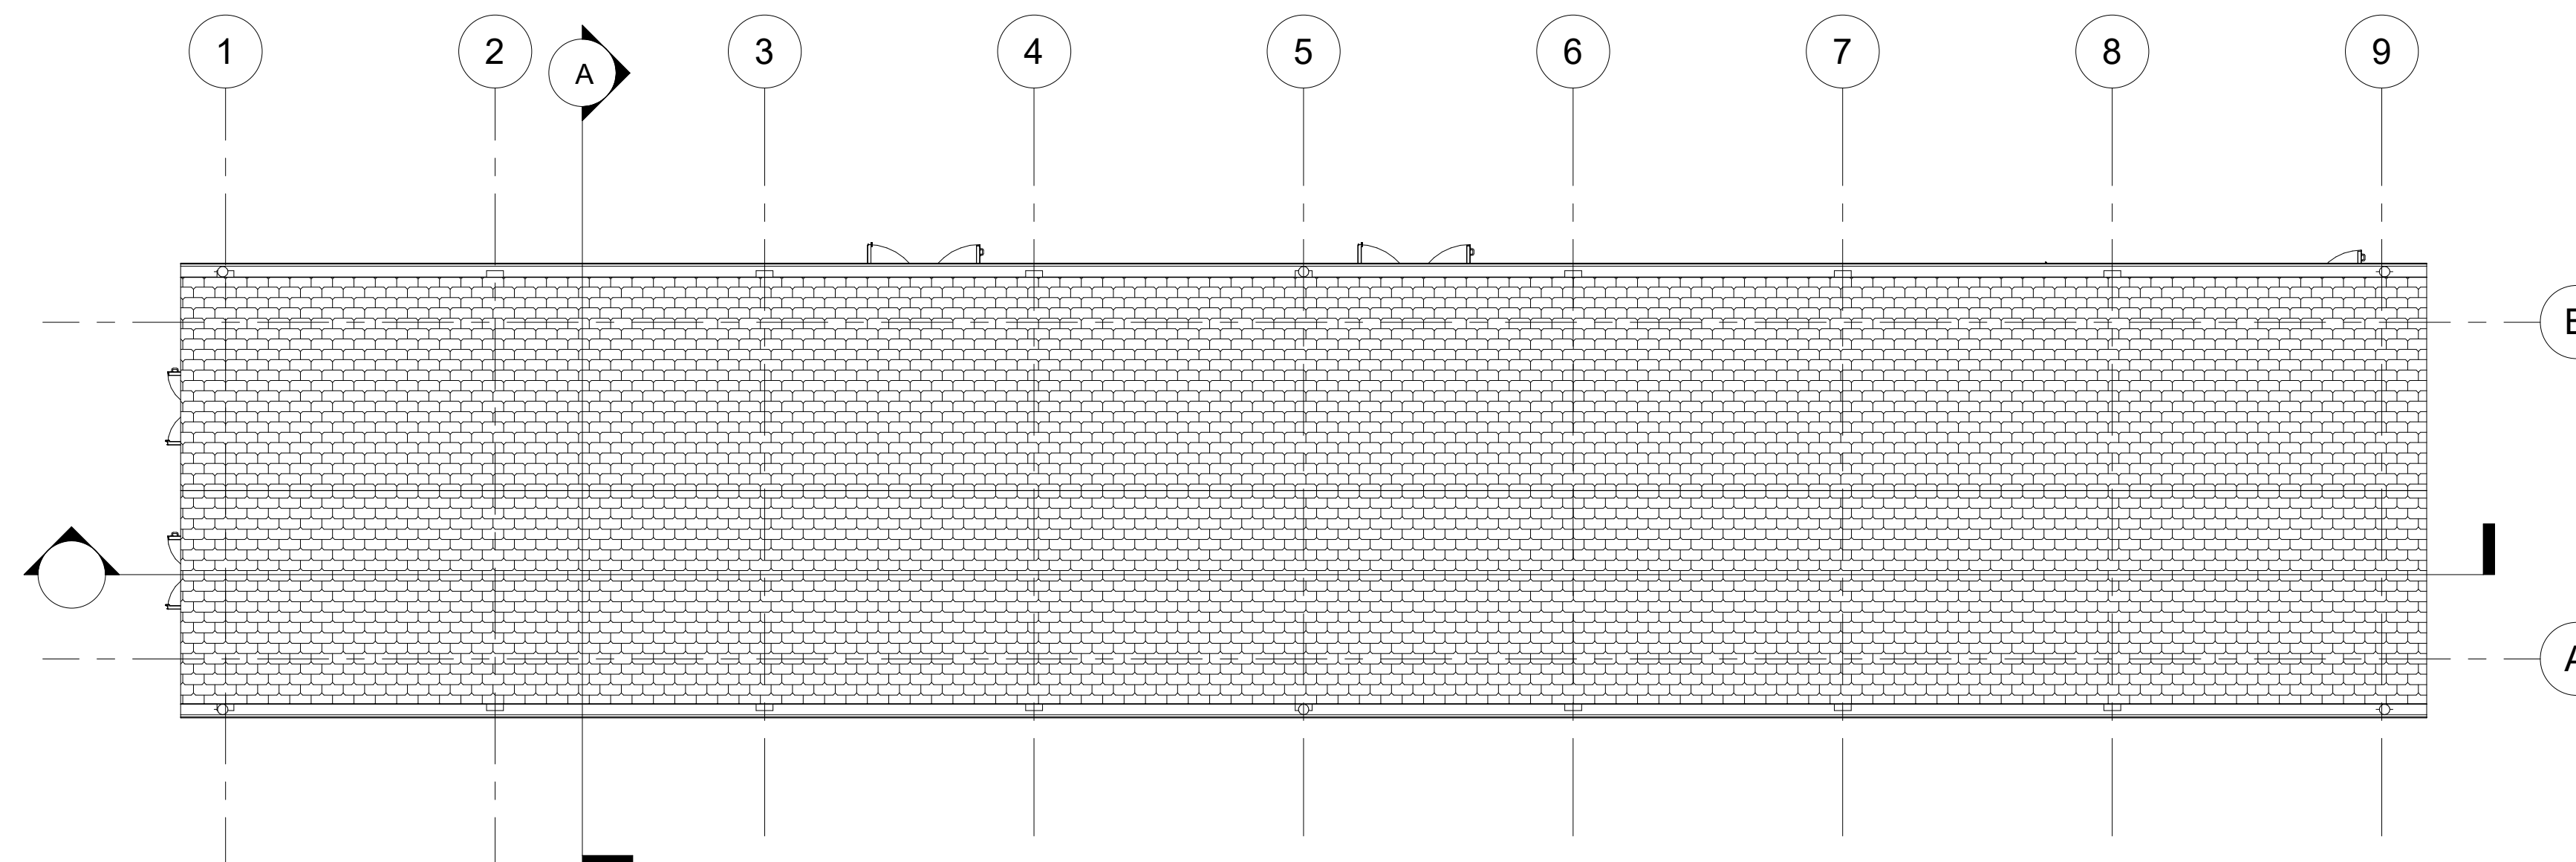


PROSPETTO 1

1 : 100

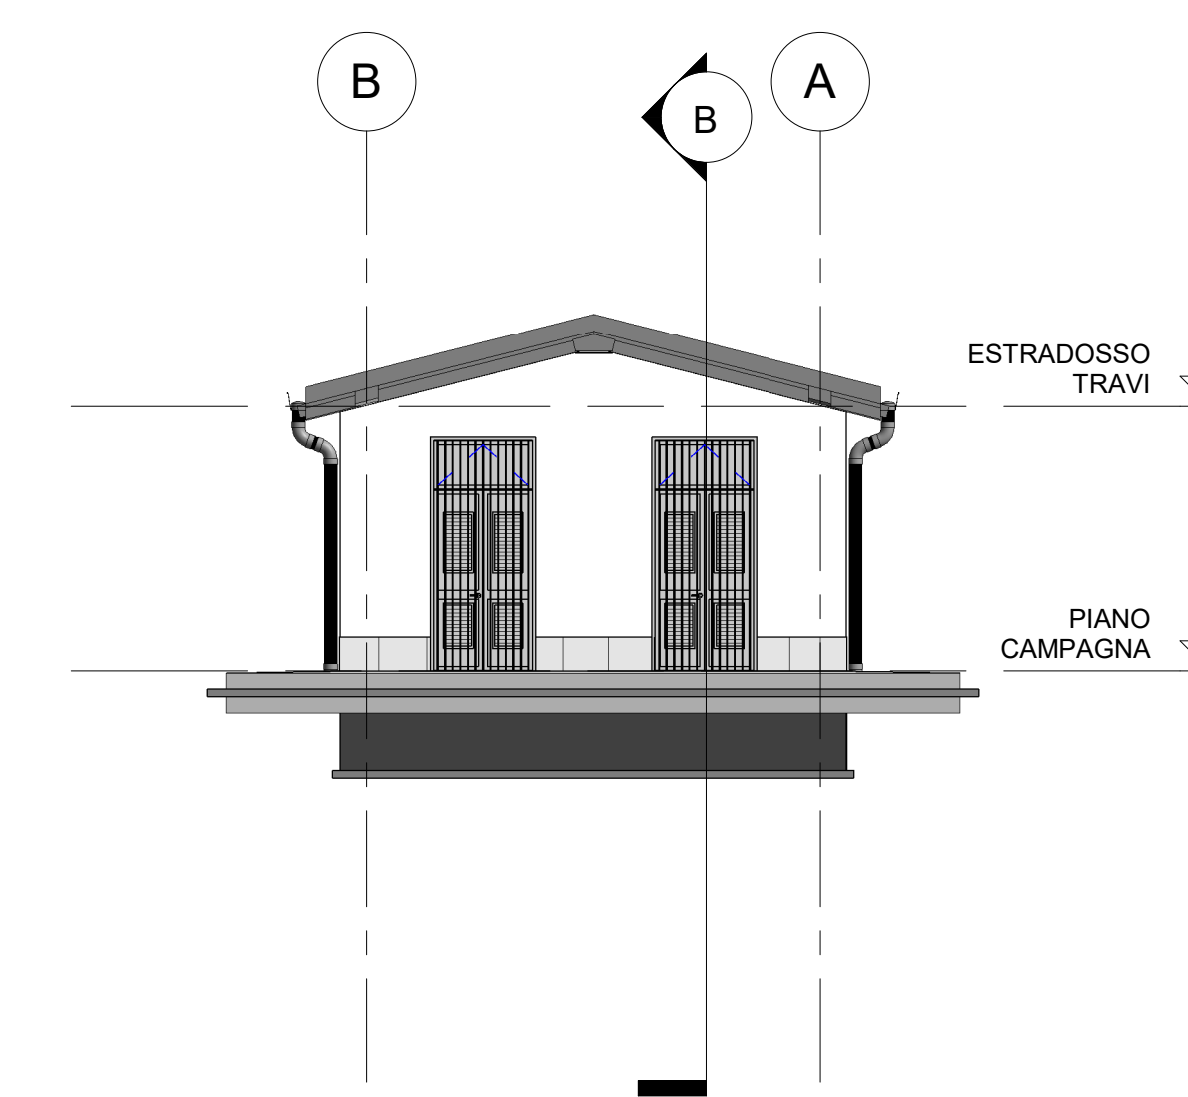


PROSPETTO 3

1 : 100

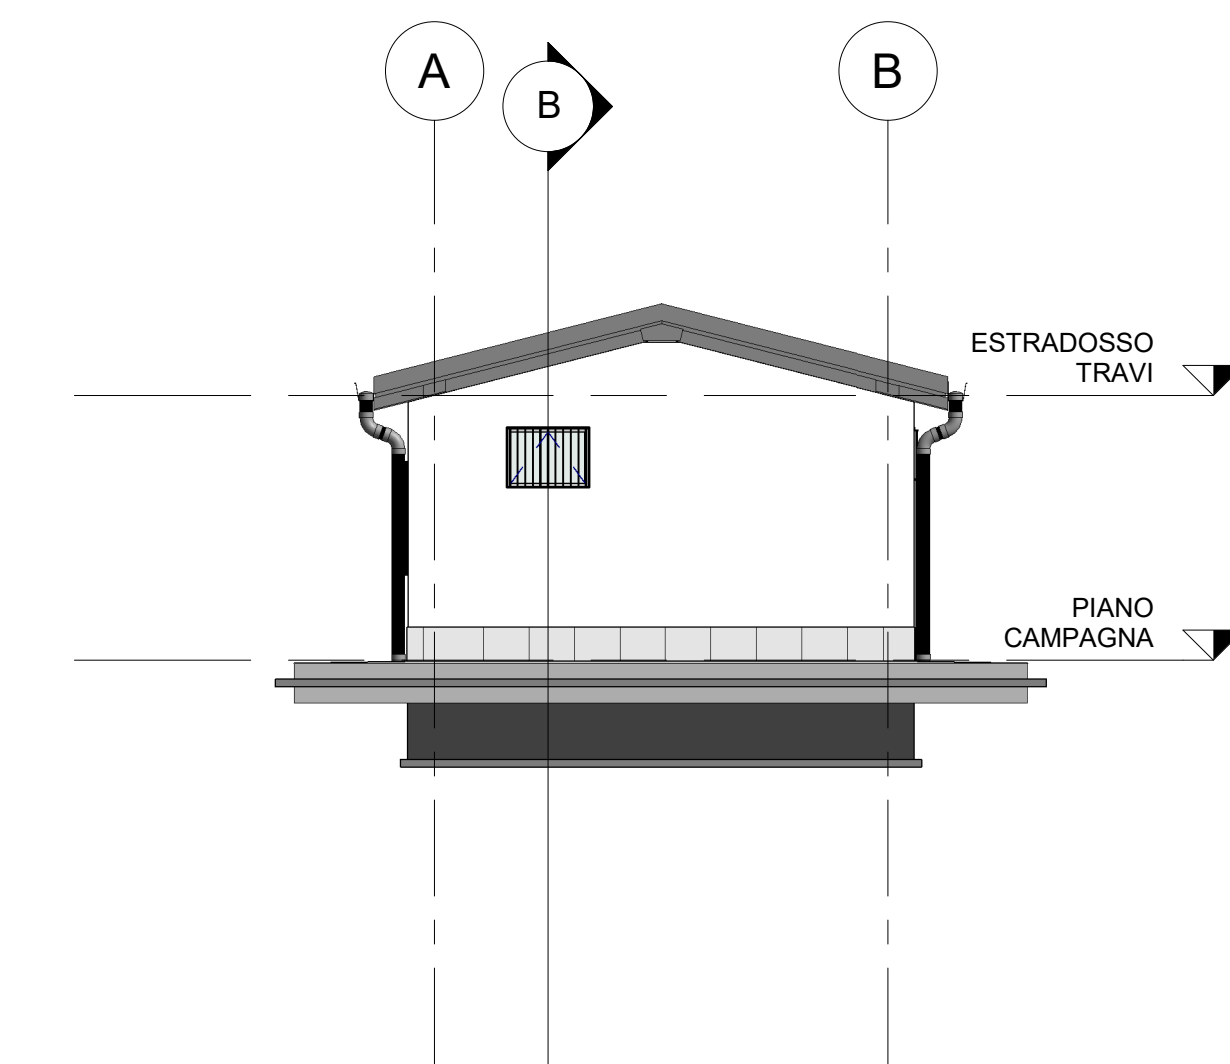


PROSPETTO 4

1 : 100

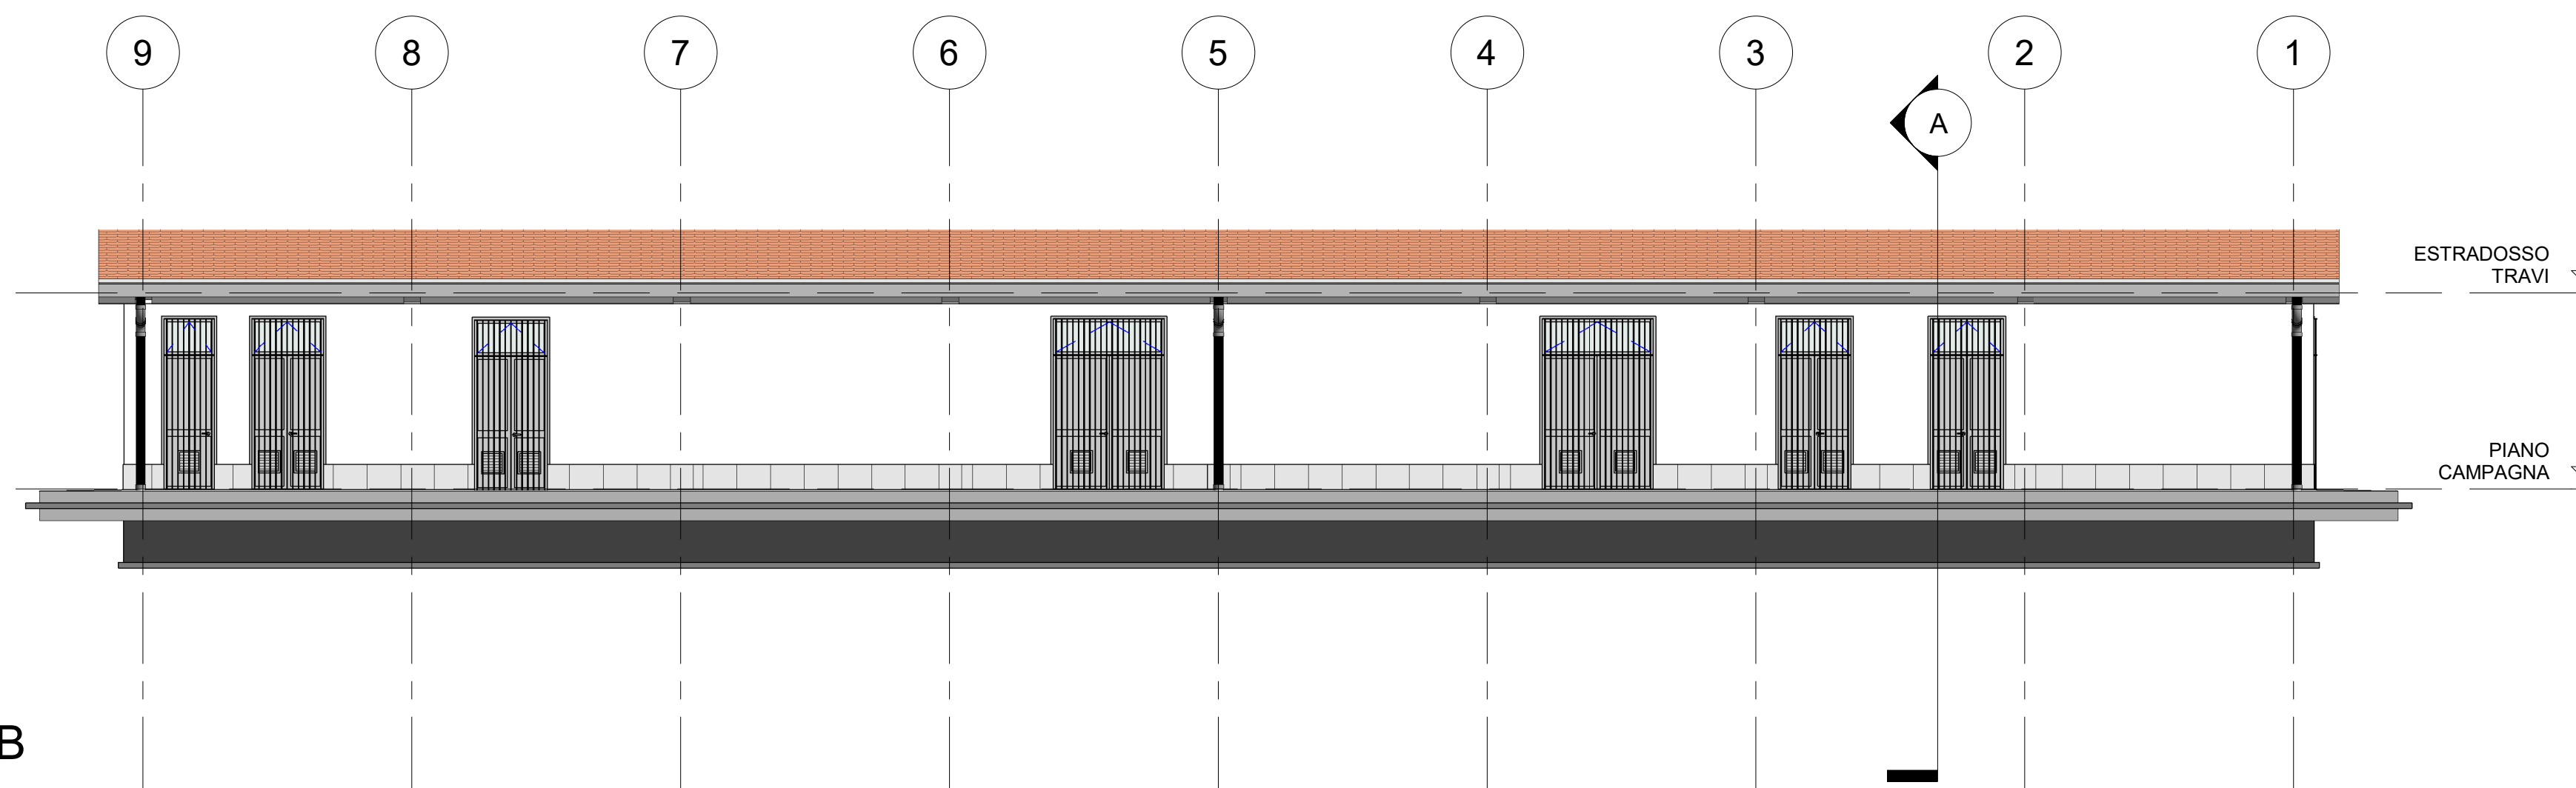



SEZIONE B-B

1 : 50

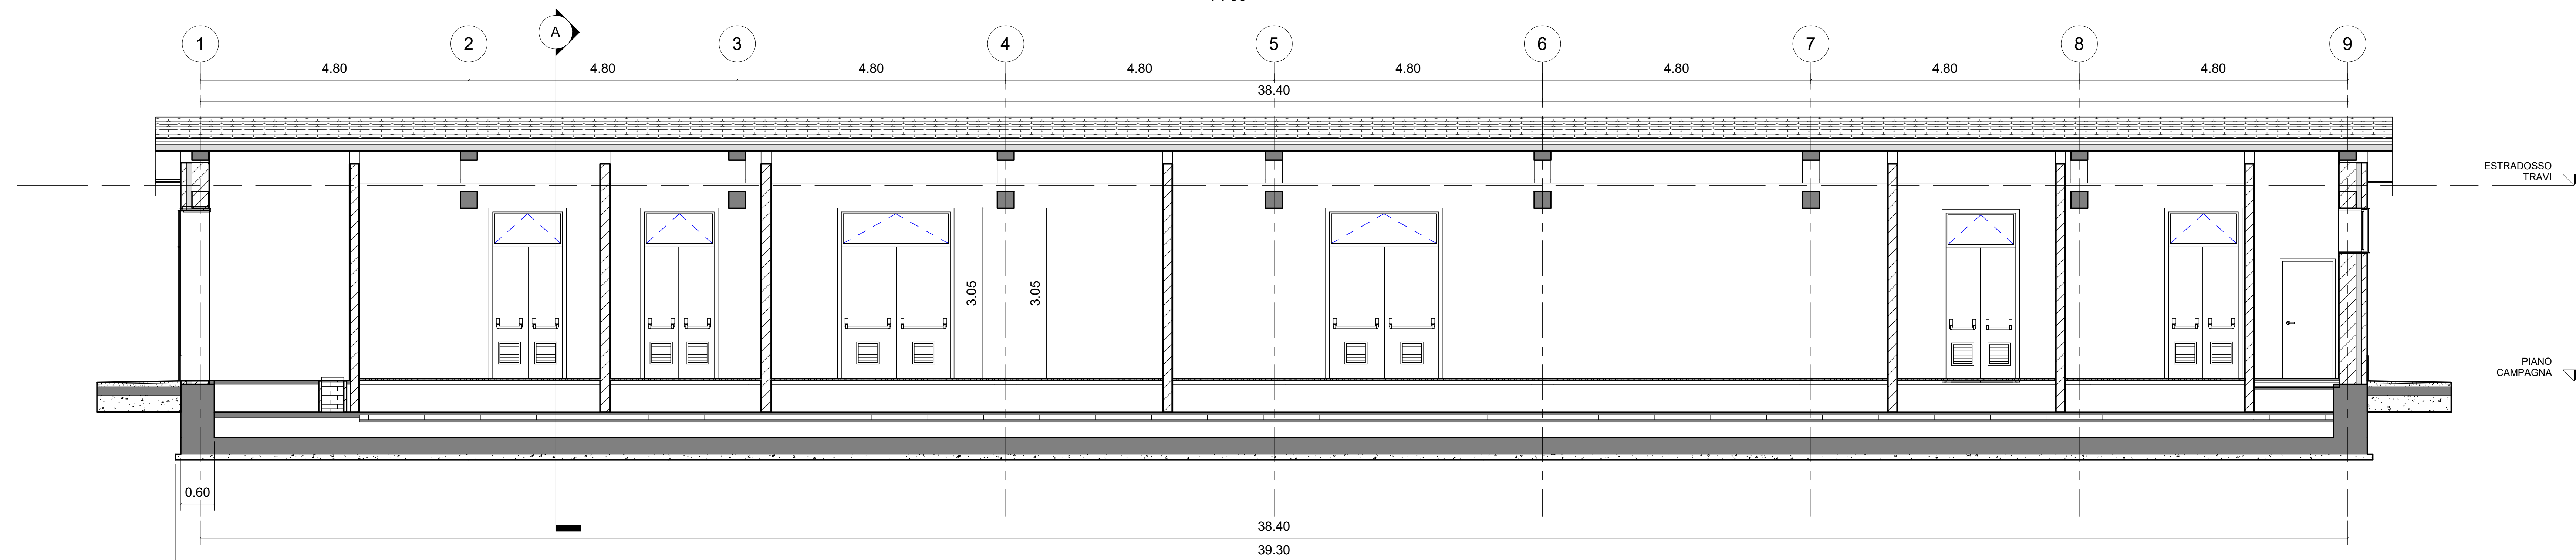

SEZIONE A-A

1 : 50

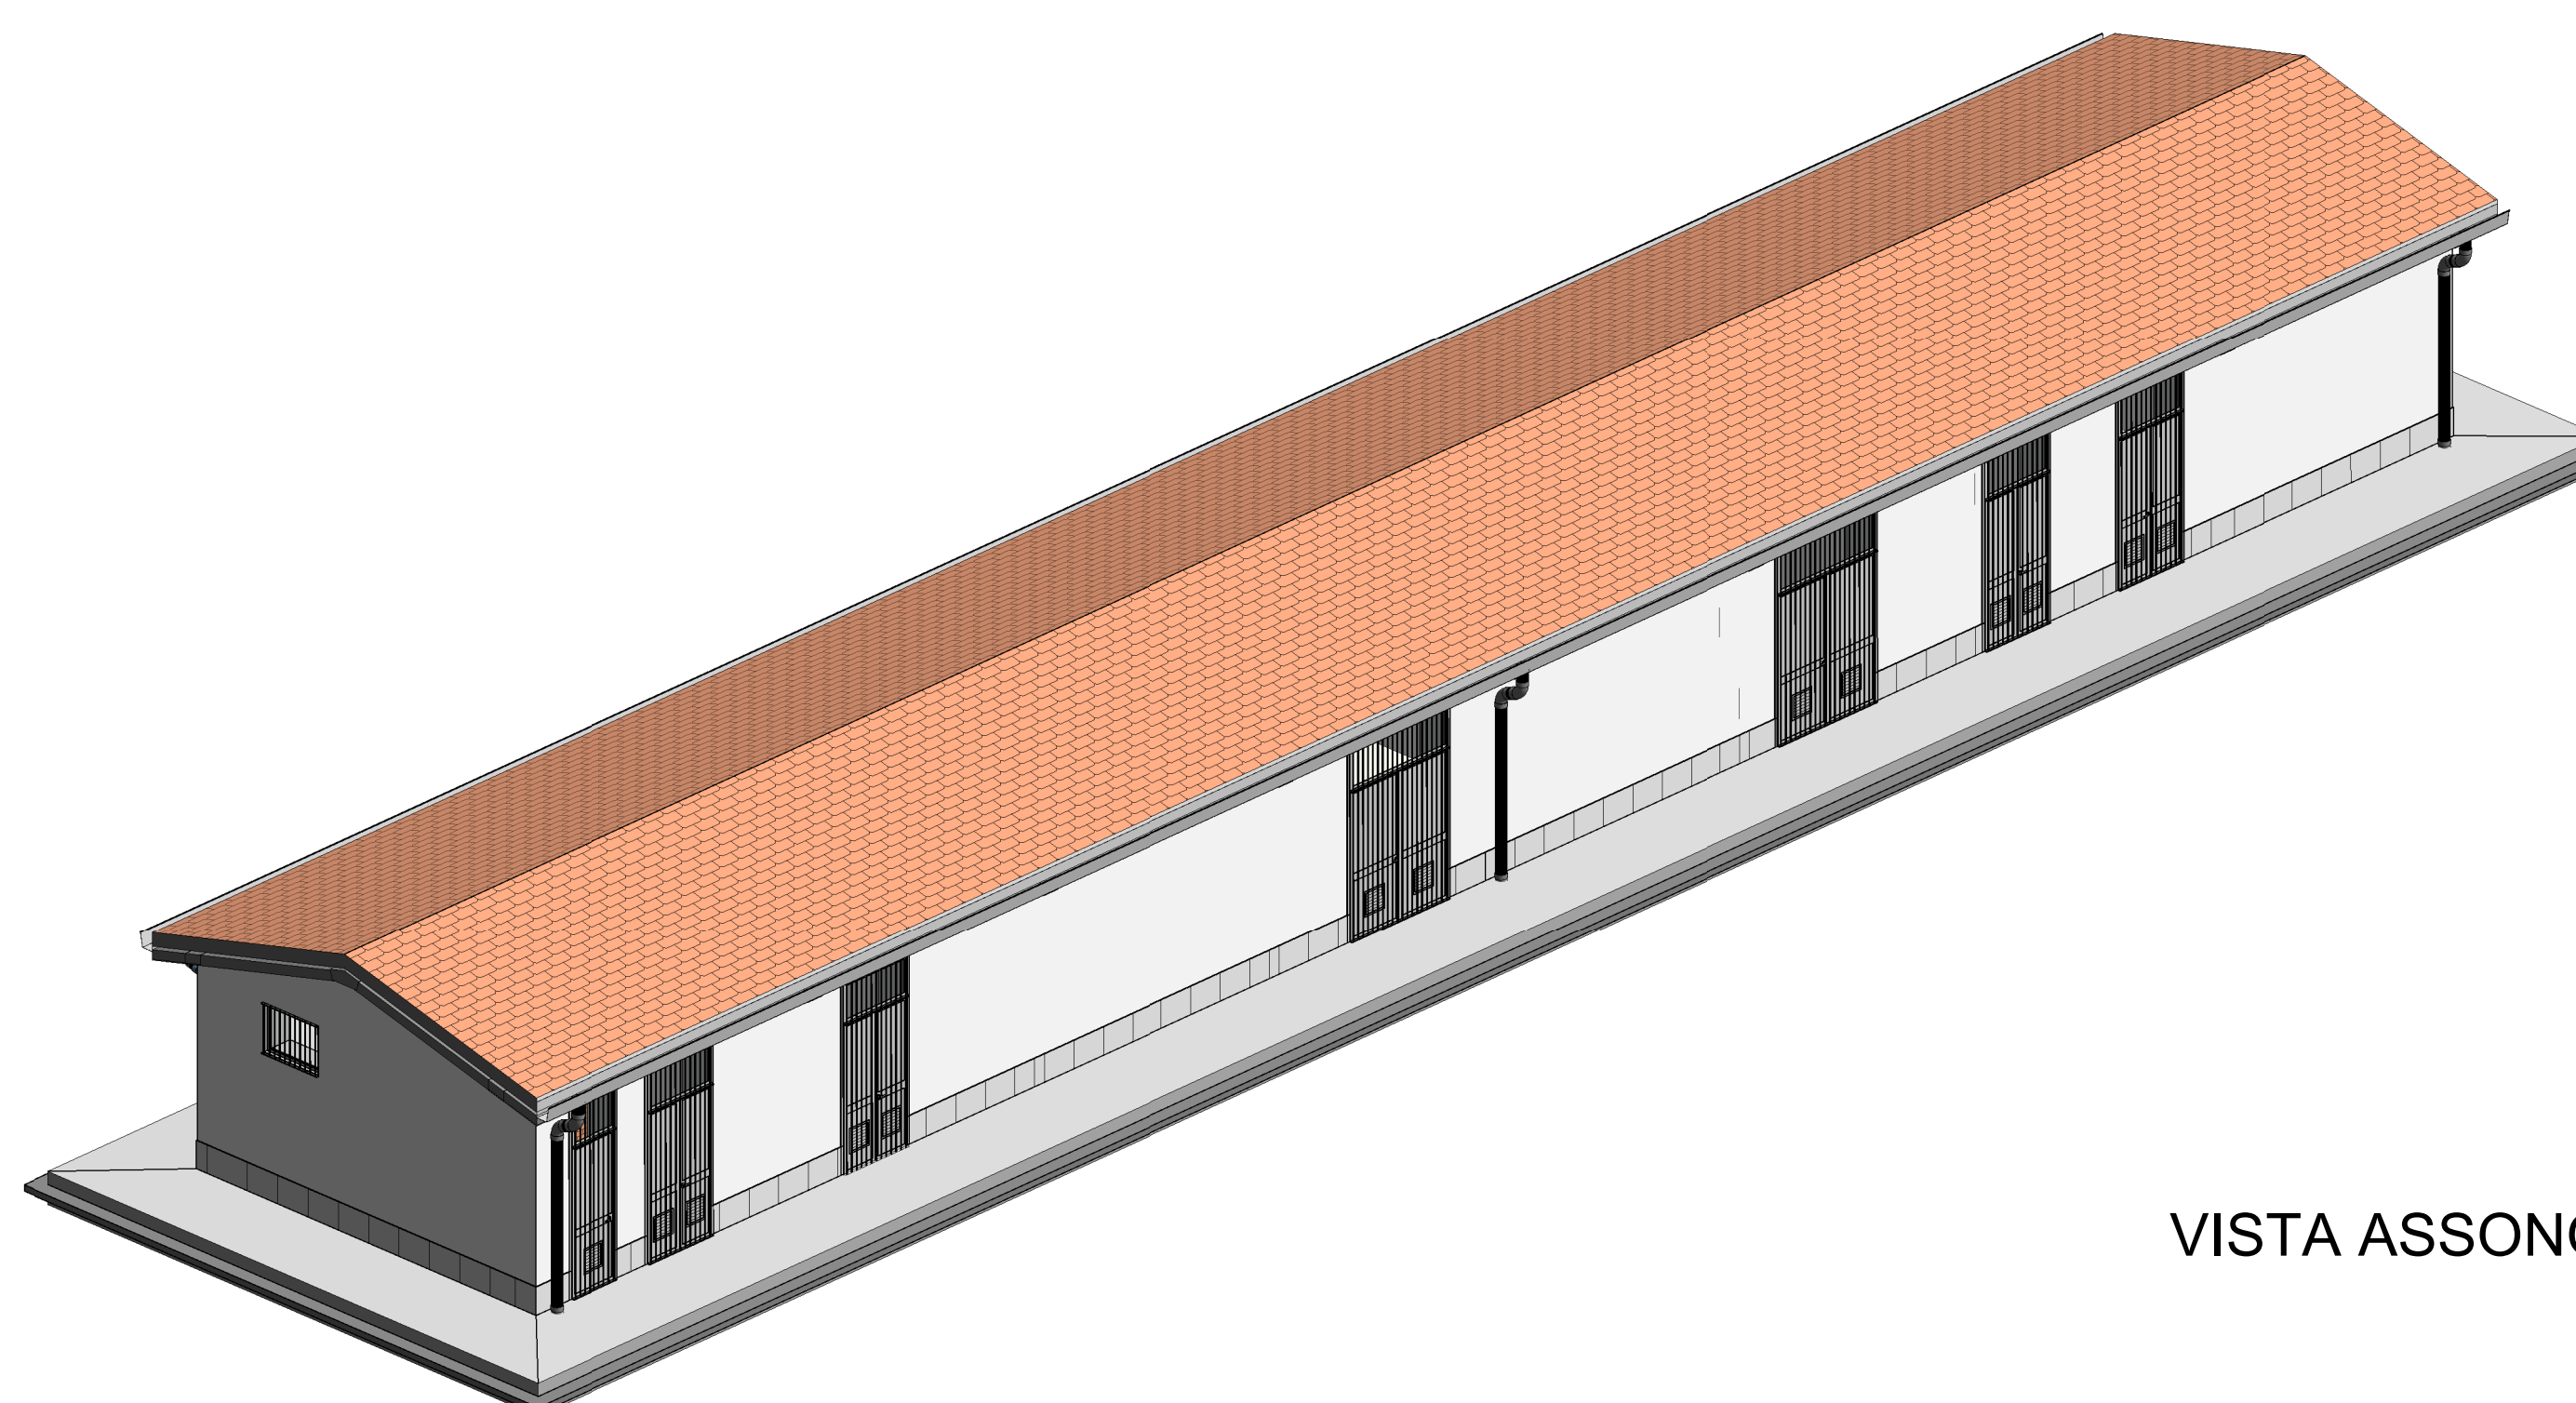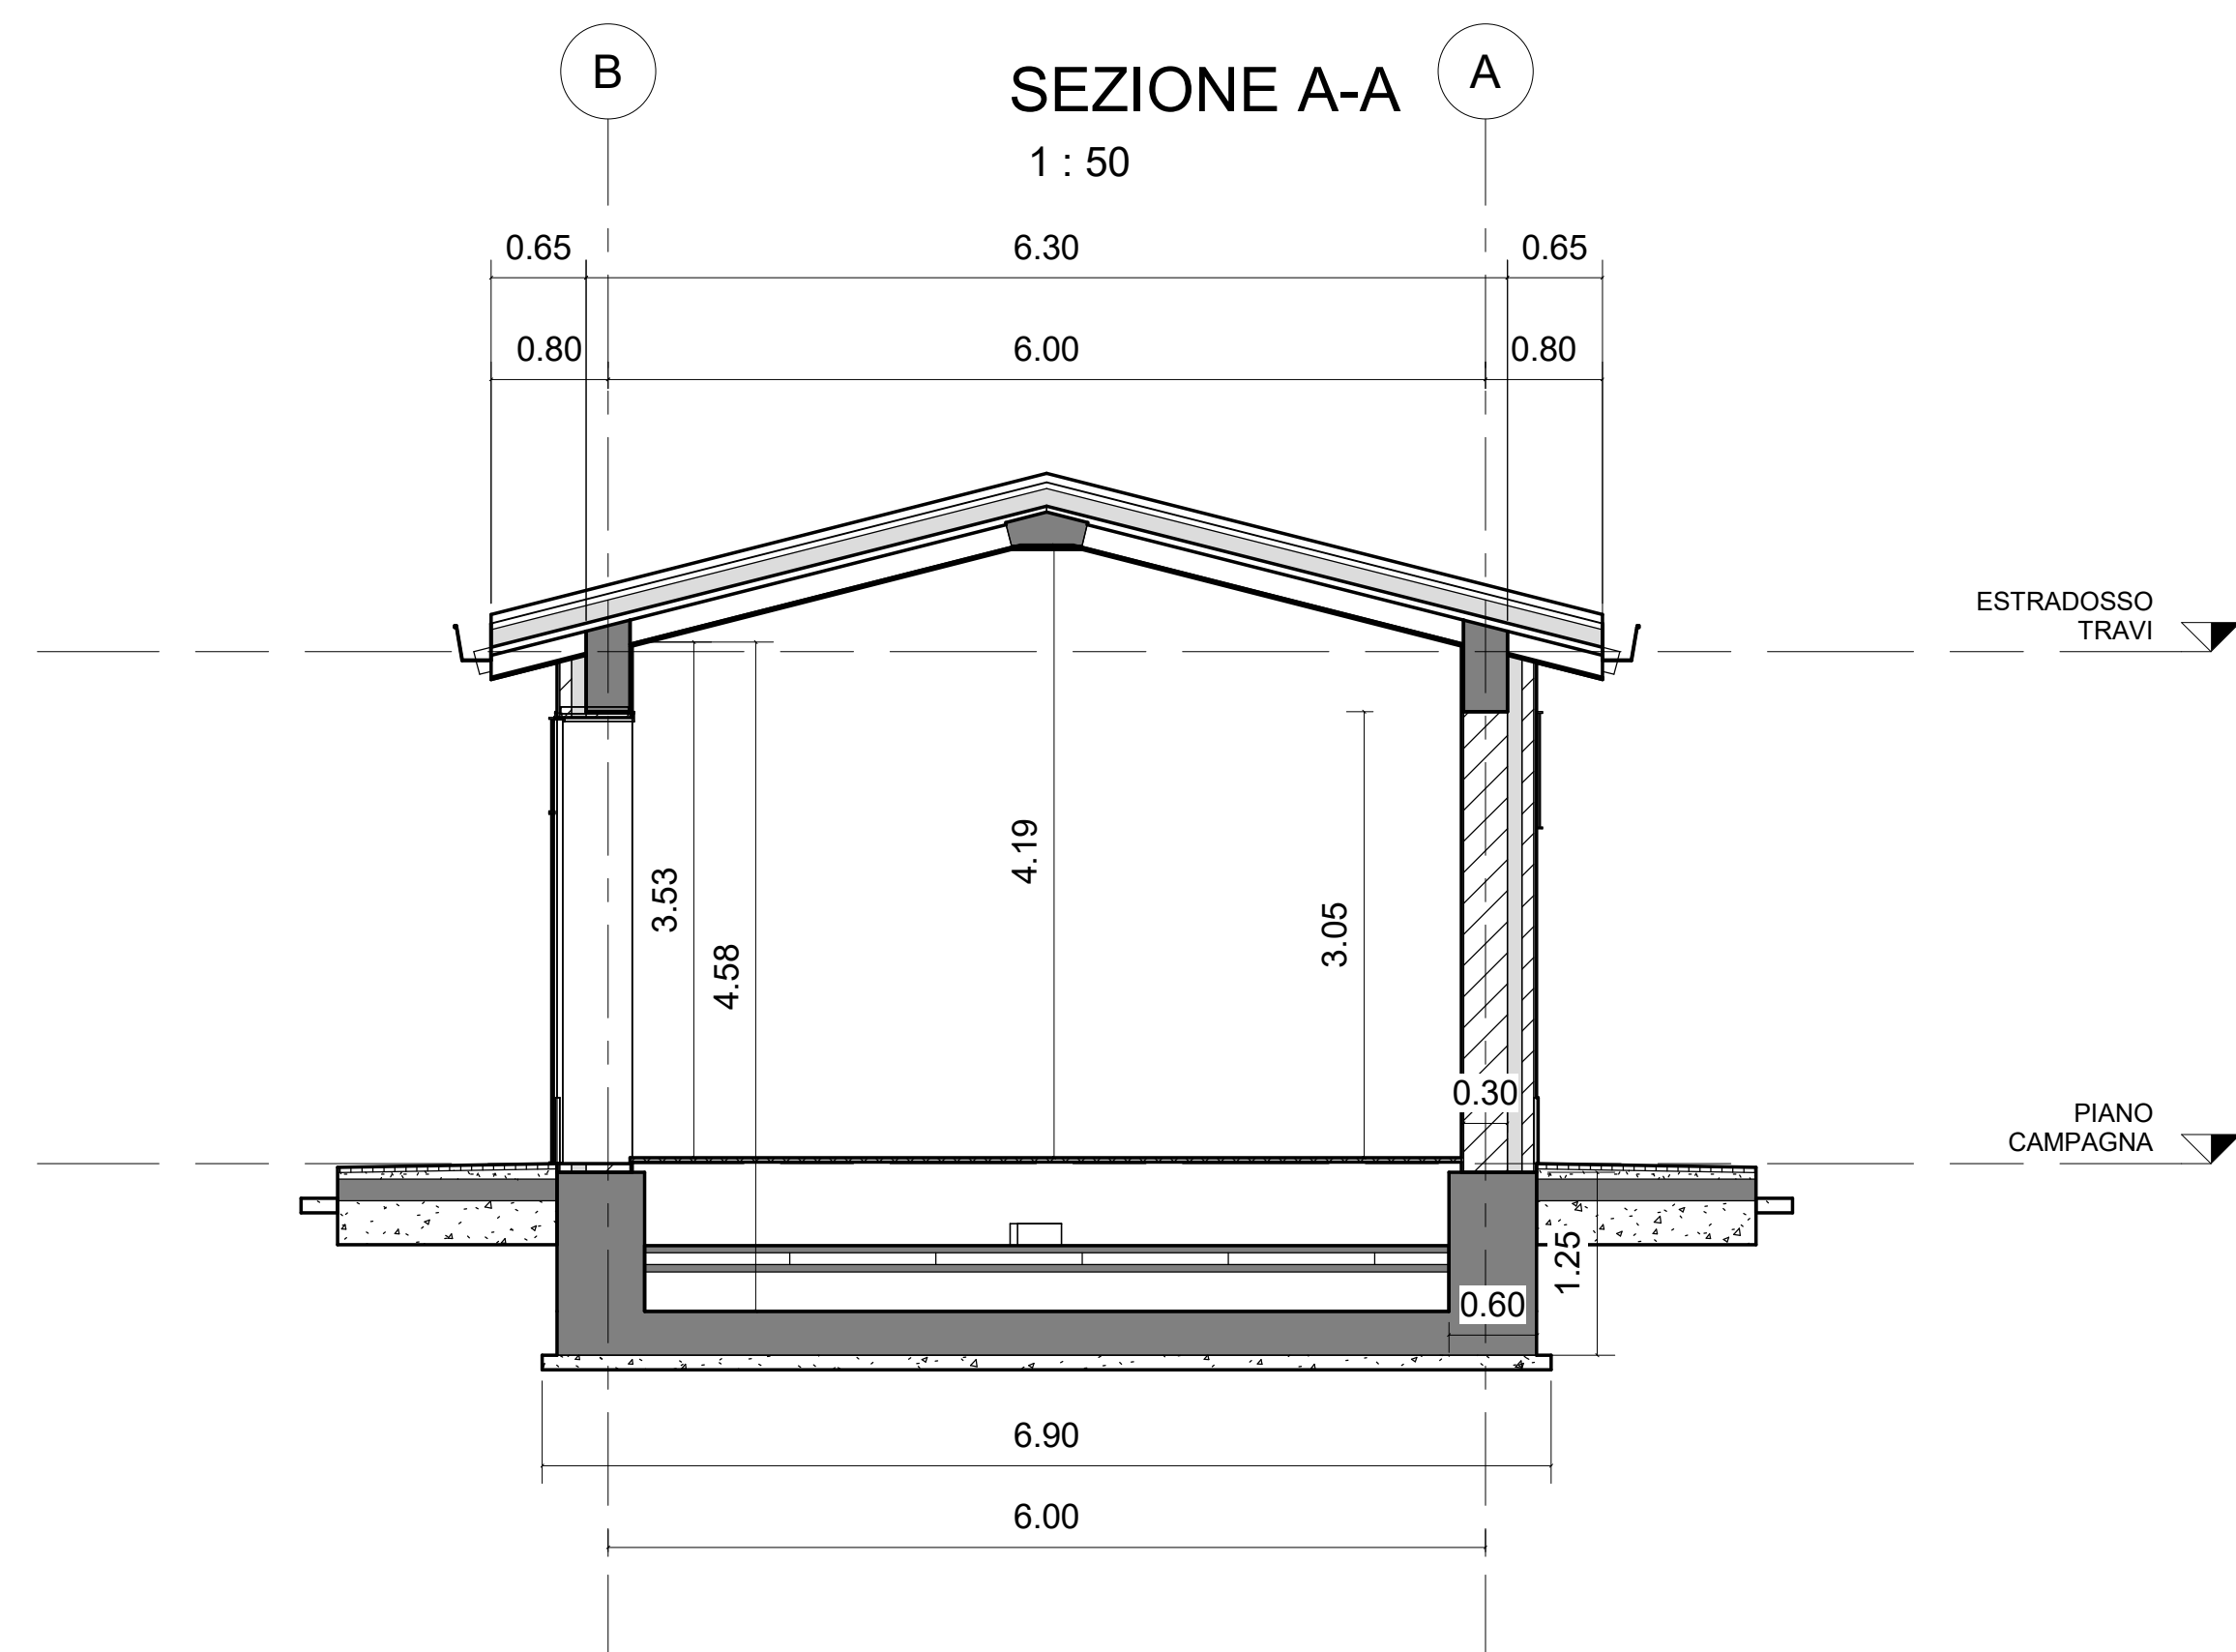

VISTA ASSONOMETRICA

COMITENTE:

PROGETTAZIONE:

DIREZIONE TID SPOKE & DIGITAL RAIL INFRASTRUCTURE DEVELOPMENT

PROGETTO DI FATTIBILITA' TECNICO ECONOMICA

LINEA PISA - COLLESALVETTI - VADA

Collegamento dell'interporto di Guasticce con la linea Pisa - Vada ed interconnessione della linea Pisa - Vada con la linea Firenze - Pisa

SCALA: Varie

FABBRICATI TECNOLOGICI
FA08A - FABBRICATO TECNOLOGICO T3C

COMMESSA LOTTO FASE ENTE TIPO DOC. OPERA/DISCIPLINA PROGR. REV.

NF0Q	02	F	12	AZ	FA08AD	001	A
------	----	---	----	----	--------	-----	---

Rev.	Descrizione	Redatto	Data	Verificato	Data	Approvato	Data	Autore	Data
A	Emissione Esecutiva	G. Saracchi	Luglio 2023	P. Di Nocci	Luglio 2023	D. Giambro	Luglio 2023	P. Ricci	Luglio 2023

NF0Q-02-F-12-AZ-FA08AD-001-A