


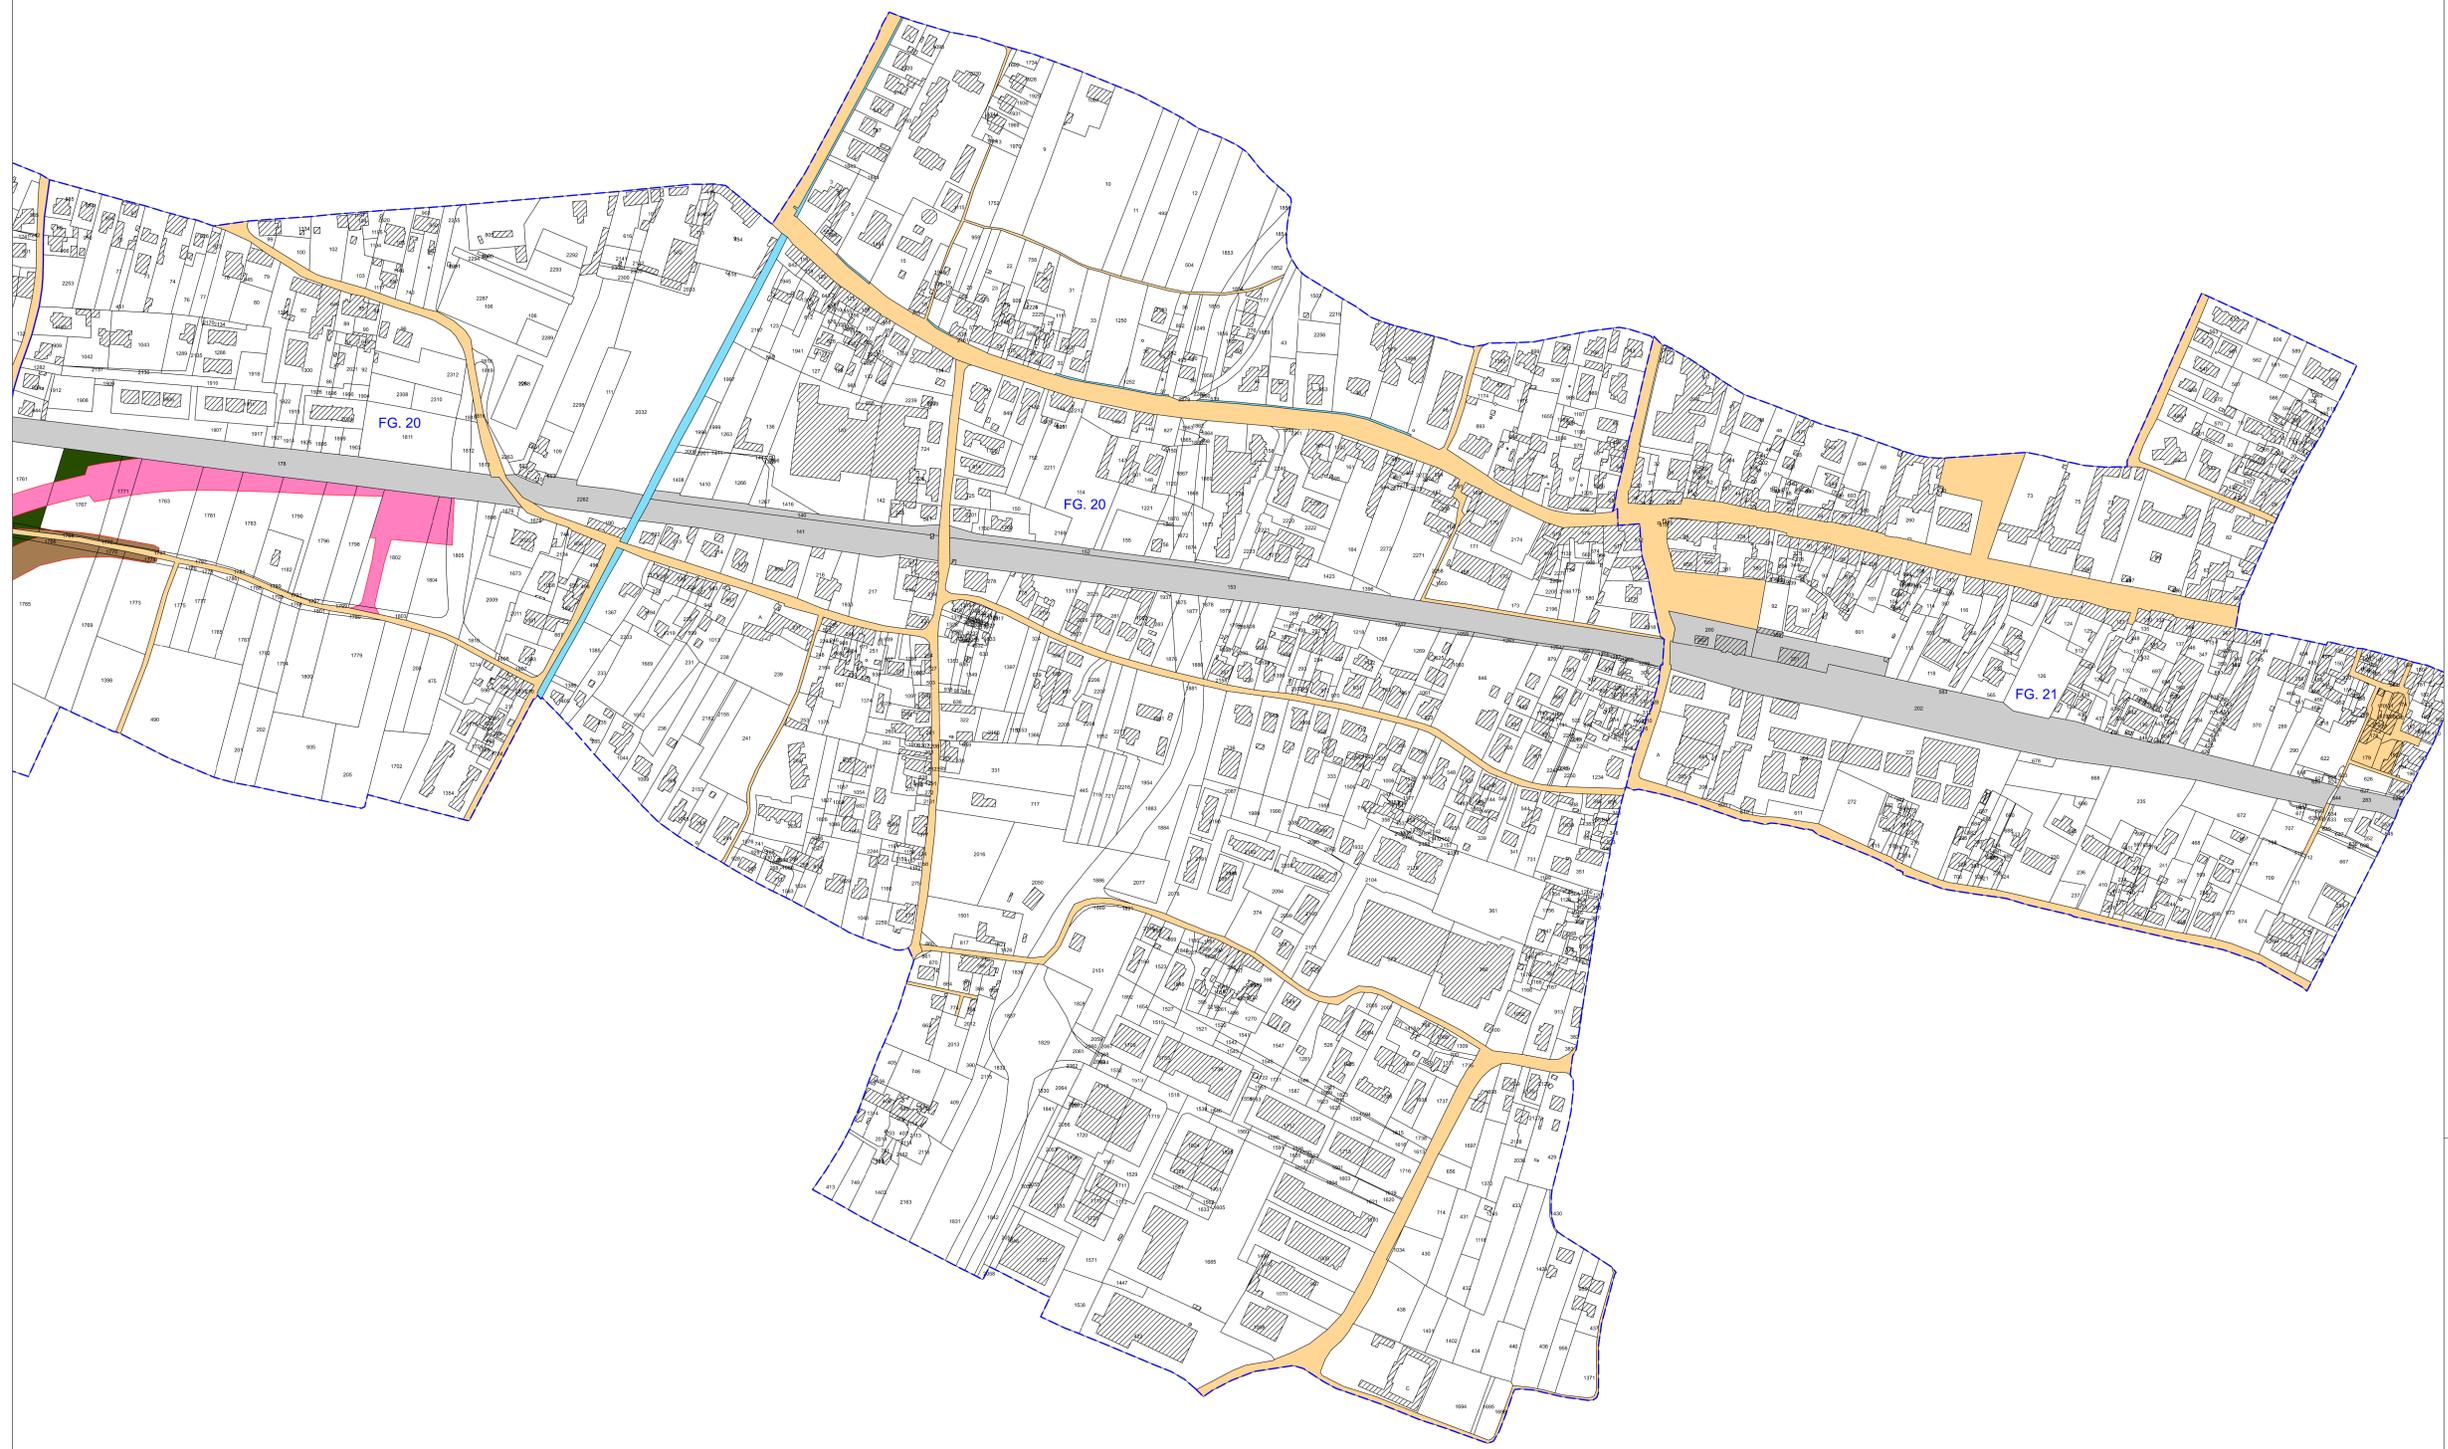

LEGENDA

	SEDE ATTUALE FERROVIA		AREE DA SOTTOPORRE AD OCCUPAZIONE TEMPORANEA (ES. ARIE PER APOSITO TEMPORANEO DEI MATERIALI DA SCARICO)
	ESPROPRIAZIONI PER LA NUOVA SEDE FERROVIARIA E SUE DIPENDENZE		QUALORA VENISSE AMMAGLIARE TEMPORANEA LA DISPONIBILITA' DI UNO O PIU' SITI DI CONFINAMENTO TRA QUELLI INDIVIDUATI NEL PIANO DI UTILIZZO DELLE TERRE
	ESPROPRIAZIONI PER DEVIAZIONI DI STRADE, CANALI FISSI		NUMERO DI PIANO
	ESPROPRIAZIONI PER OPERE DI MITIGAZIONE AMBIENTALE		STRADE ESISTENTI
	ASSERVIMENTI		CORSI D'ACQUA
	RELIQUIATI		CONFINI PARTICELLA
	DEMOLIZIONI		LIMITI FOGLIO DI MAPPA
	OCCUPAZIONE TEMPORANEA NON PREORDINATA ALL'ESPROPRIO		FABBRICATI



COMMITTENTE:



PROGETTAZIONE:



DIREZIONE TID SPOKE & DIGITAL RAIL INFRASTRUCTURE DEVELOPMENT

PROGETTO DI FATTIBILITA' TECNICO ECONOMICA

**LINEA PISA - COLLESALVETTI - VADA**  
 Collegamento dell'interporto di Guastice con la linea Pisa - Vada e interconnessione della linea Pisa - Vada con la linea Firenze - Pisa  
 Interconnessione della linea Pisa - Vada con la linea Firenze - Pisa

Piano particellare Comune di Cascina (PI) - Tav. 5di5

SCALA: 1:2000

COMMESSA	LOTTO	FASE	ENTE	TIPO DOC.	OPERA/DISCIPLINA	PROGR.	REV.
NF0Q	02	F	12	BD	AQ0000	005	A

Revis.	Descrizione	Redatto	Data	Verificato	Data	Approvato	Data	Autorizzato Data
A	Emissione esecutiva		Agosto 2023		Agosto 2023		Agosto 2023	