


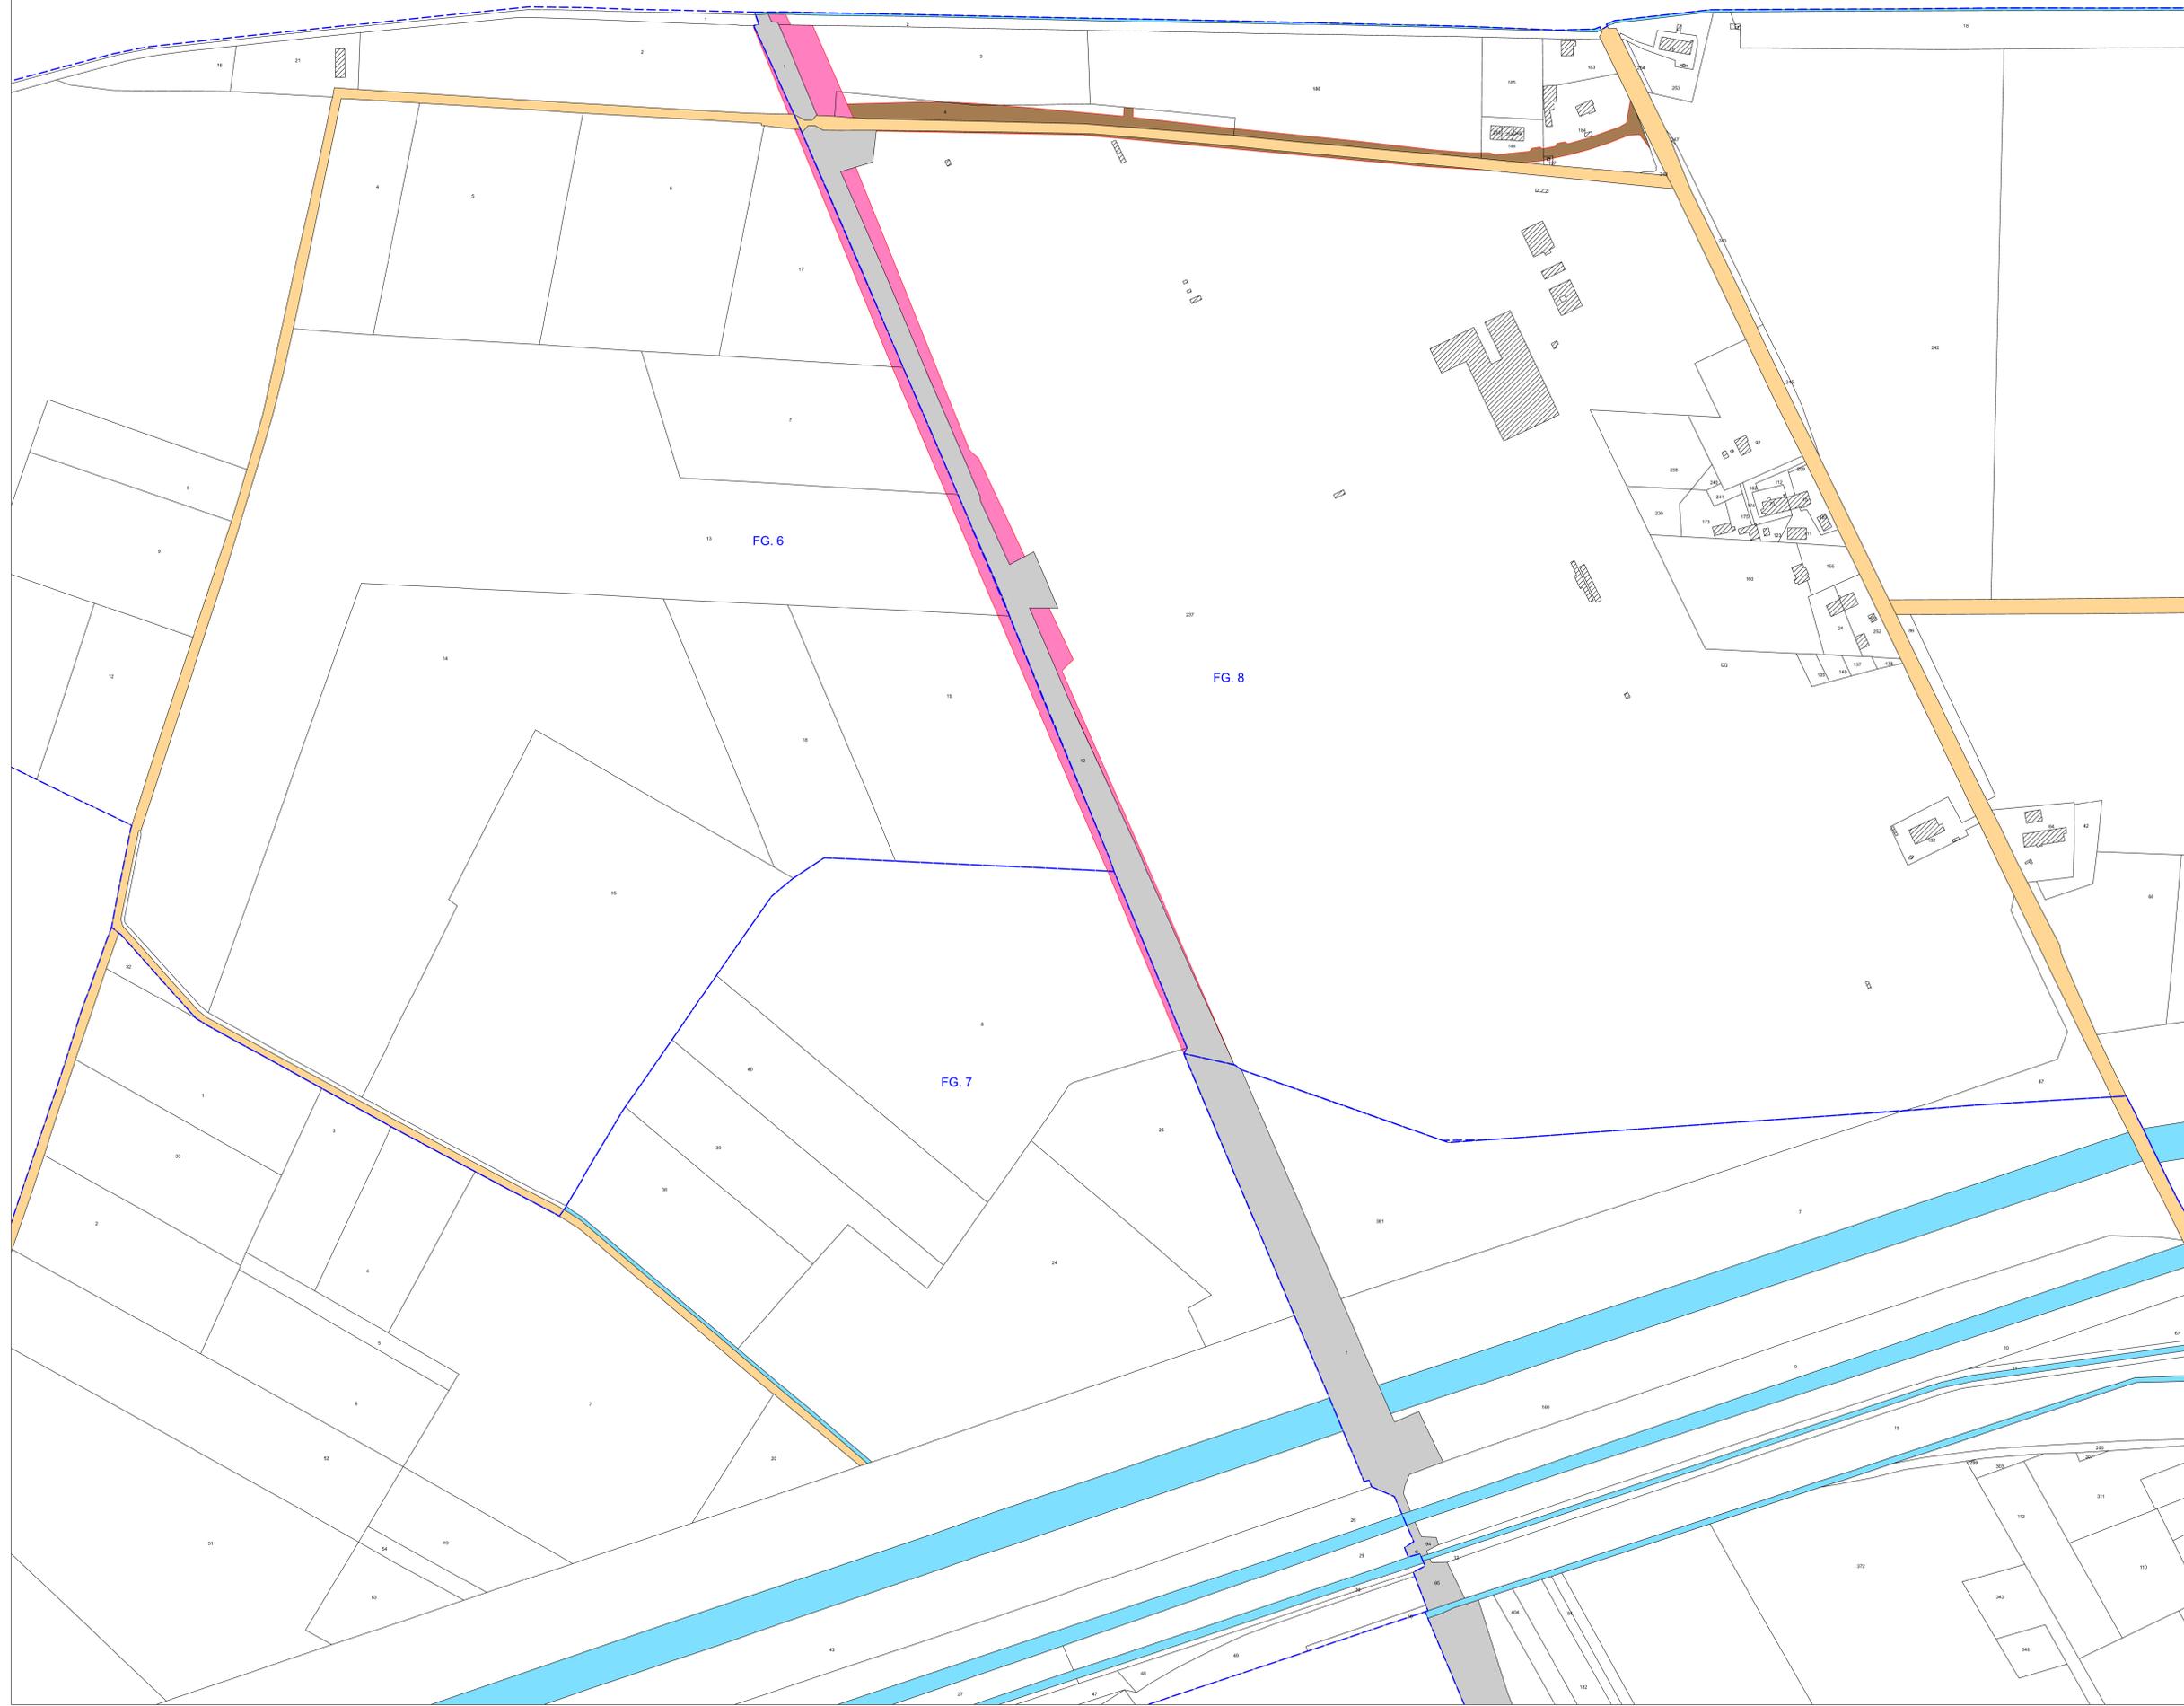

LEGENDA

	SEDE ATTUALE FERROVIA		AREE DA SOTTOPORRE AD OCCUPAZIONE TEMPORANEA (ES. ALBERE A DISPOSITO TEMPORANEO DEI MATERIALI DA SCARICO) QUALORA VENISSE AMMAGLIARE TEMPORANEAMENTE LA DISPONIBILITA' DI UNO O PIU' SITI DI CONFINAMENTO TRA QUELLI INDIVIDUATI NEL PIANO DI UTILIZZO DELLE TERRE
	ESPROPRIAZIONI PER LA NUOVA SEDE FERROVIARIA E SUE DIPENDENZE		STRADE ESISTENTI
	ESPROPRIAZIONI PER DEVIAZIONI DI STRADE, CANALI FISSI		CORSI D'ACQUA
	ESPROPRIAZIONI PER OPERE DI MITIGAZIONE AMBIENTALE		CONFINI PARTICELLA
	ASSERVIMENTI		LIMITI FOGLIO DI MAPPA
	RELIQUIATI		FABBRICATI
	DEMOLIZIONI		
	OCCUPAZIONE TEMPORANEA NON PREORDINATA ALL' ESPROPRIO		



COMMITTENTE:



PROGETTAZIONE:



DIREZIONE TID SPOKE & DIGITAL RAIL INFRASTRUCTURE DEVELOPMENT

PROGETTO DI FATTIBILITA' TECNICO ECONOMICA

LINEA PISA - COLLESALVETTI - VADA

Collegamento dell'interporto di Guastice con la linea Pisa - Vada e interconnessione della linea Pisa - Vada con la linea Firenze - Pisa

Interconnessione della linea Pisa - Vada con la linea Firenze - Pisa

Piano particolare Comune di Collesalveti (LI) SCALA: 1:2000

COMMESSA	LOTTO	FASE	ENTE	TIPO DOC.	OPERA/DISCIPLINA	PROGR.	REV.
NF0Q	02	R	12	BD	AQ0000	006	A

Revis.	Descrizione	Redatto	Data	Verificato	Data	Approvato	Data	Autorizzato Data
A	Emissione esecutiva		Agosto 2023		Agosto 2023		Agosto 2023	

File: NF002F12BDAQ000006A n. Elab.: