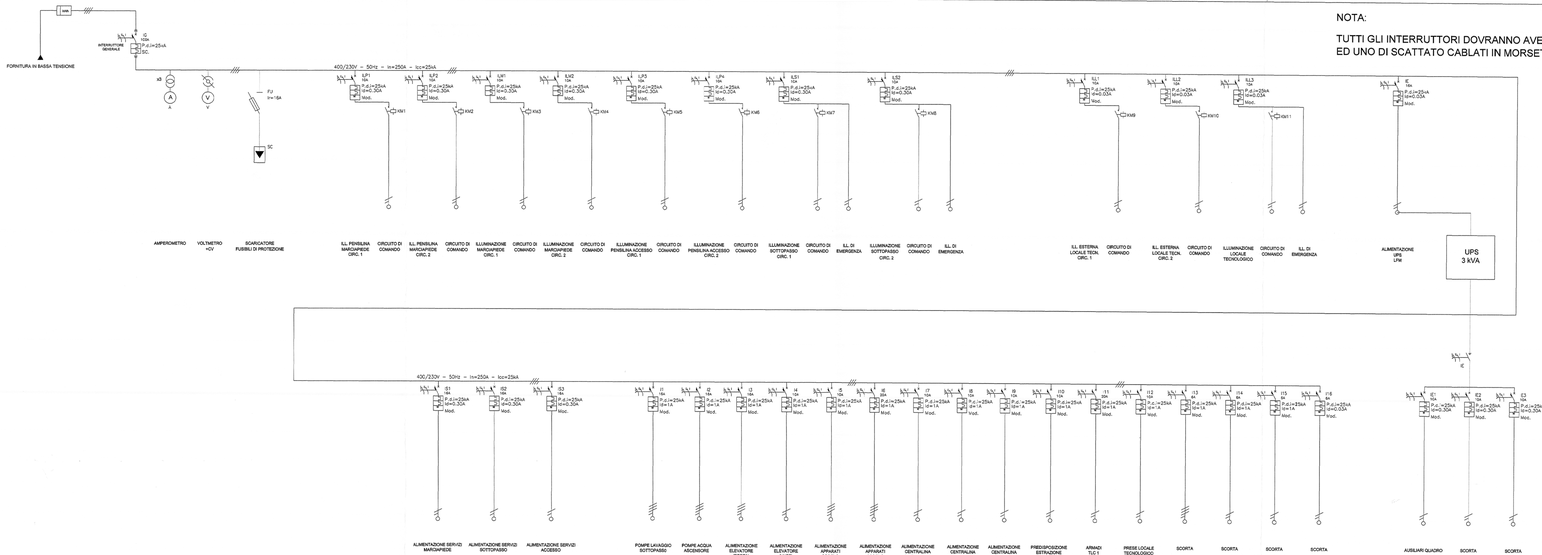

NOTA:

TUTTI GLI INTERRUTTORI DOVRANNO AVERE UN CONTATTO DI STATO ED UNO DI SCATTATO CABLATI IN MORSETTIERA

LEGENDA SIMBOLI ELETTRICI

SIMBOLO	DESCRIZIONE	SIMBOLO	DESCRIZIONE
	SISTEMA TRIFASE		INTERRUTTORE DI MANOVRA SEZIONATORE
	SISTEMA TRIFASE CON NEUTRO		APPARECCHIATURA SEZIONABILE ED ESTRAIBILE
	SISTEMA MONOFASE		INTERBLOCCO - E: ELETTRICO; M: MECCANICO
	CONDUTTORE DI PROTEZIONE (TERRA) - PE	V	AMPEROMETRO
	SEZIONATORE MT (S) E RELATIVO FUSIBILE (FU)	V	VOLTMETRO
	TRASFORMATORE MONOFASE MT/BT	Hz	FREQUENZIMETRO
	GRUPPO ELETTROGENO	W	WATTMETRO
	INTERRUTTORRE M.T. ISOLATO IN SF6	kWh	STRUMENTO REGISTRATORE ENERGIA ATTIVA
	SEZIONATORE M.T. CON LAME DI TERRA		SELETTORE - COM. VOLTAMPEROMETRICO
	TERNA ISOLATORI CAPACITIVI CON LAMPADA DI SEGNALAZIONE PRESENZA TENSIONE	TA-kA/1	TRASFORMATORE DI CORRENTE (TA) (N) NUMERO TA
	SEZIONATORE M.T. DI TERRA		TRASFORMATORE DI TENSIONE (TV) (N) NUMERO TV
	TRASFORMATORE TRIFASE MT/BT CON AVVOLGIMENTI PRIMARI A TRIANGOLO E SECONDARI A STELLA CON NEUTRO A TERRA		LAMPADA SEGNALAZIONE PRESENZA TENSIONE
	INTERRUTTORE AUTOMATICO MAGNETOTERMICO NOTA: SC: INTERRUTTORE DI TIPO SCATOLATO Mod: INTERRUTTORE DI TIPO MODULARE	RJS	DISPOSITIVO DI PROTEZ. TERMICO E DI PRESSIONE
	INTERRUTTORE AUTOMATICO MAGNETOTERMICO DIFFERENZIALE NOTA: SC: INTERRUTTORE DI TIPO SCATOLATO Mod: INTERRUTTORE DI TIPO MODULARE	U<	RELE' DI MINIMA TENSIONE
	INTERRUTTORE AUTOMATICO MAGNETOTERMICO CON MOTORE CARICAMOLLE NOTA: SC: INTERRUTTORE DI TIPO SCATOLATO Mod: INTERRUTTORE DI TIPO MODULARE	50	RELE' DI MASSIMA CORRENTE
	CONTATTORE IN ARIA PER TENSIONI FINO A 500V CON PORTATA DA OLTRE 16 SINO A 32 A	51	RELE' DI MASSIMA CORRENTE ISTANTANEO
		51n	RELE' DI MASSIMA CORRENTE DI TERRA
		51g	RELE' DI MASSIMA CORRENTE ALIMENTATO DA T.A. INSERITO SUL COLLEGAMENTO A TERRA DEL CENTRO STELLA TRASFORMATORE
			SCARICATORE 15kA
			FUSIBILI PROTEZIONE SCARICATORI

COMMITTENTE:

RFI RETE FERROVIARIA ITALIANA
GRUPPO FERROVIE DELLO STATO

PROGETTAZIONE:

ITALFERR
GRUPPO FERROVIE DELLO STATO

INFRASTRUTTURE FERROVIARIE STRATEGICHE DEFINITE DALLA LEGGE OBIETTIVO N. 443/01

DIREZIONE TECNICA - U.O. CENTRO DI PRODUZIONE MILANO

PROGETTO DEFINITIVO PER APPALTO INTEGRATO

POTENZIAMENTO DELLA LINEA RHO-ARONA. TRATTA RHO-GALLARATE QUADRUPLICAMENTO RHO-PARABIAGO E RACCORDO Y

LUCE E FORZA MOTRICE

Schema unifilare QGBT - Fermata di Nerviano

SCALA : -

COMMESSA	LOTTO	FASE	ENTE	TIPO DOC.	OPERA/DISCIPLINA	PROGR.	REV.
MDL1	12	D	26	DX	LF0300	001	A

Revis.	Descrizione	Redatto	Data	Verificato	Data	Approvato	Data	Autorizzato / Data
A	Emissione Esecutiva	A.Farlaira	11.2010	M.Pellegrione	11.2010	S. Borelli		ITALFERR S.p.A. Dott. Ing. S. BORELLI Ordine n. 5204

File: MDL112D26DXLF0300001A

n. Elab.: