LAYOUT PARABIAGO

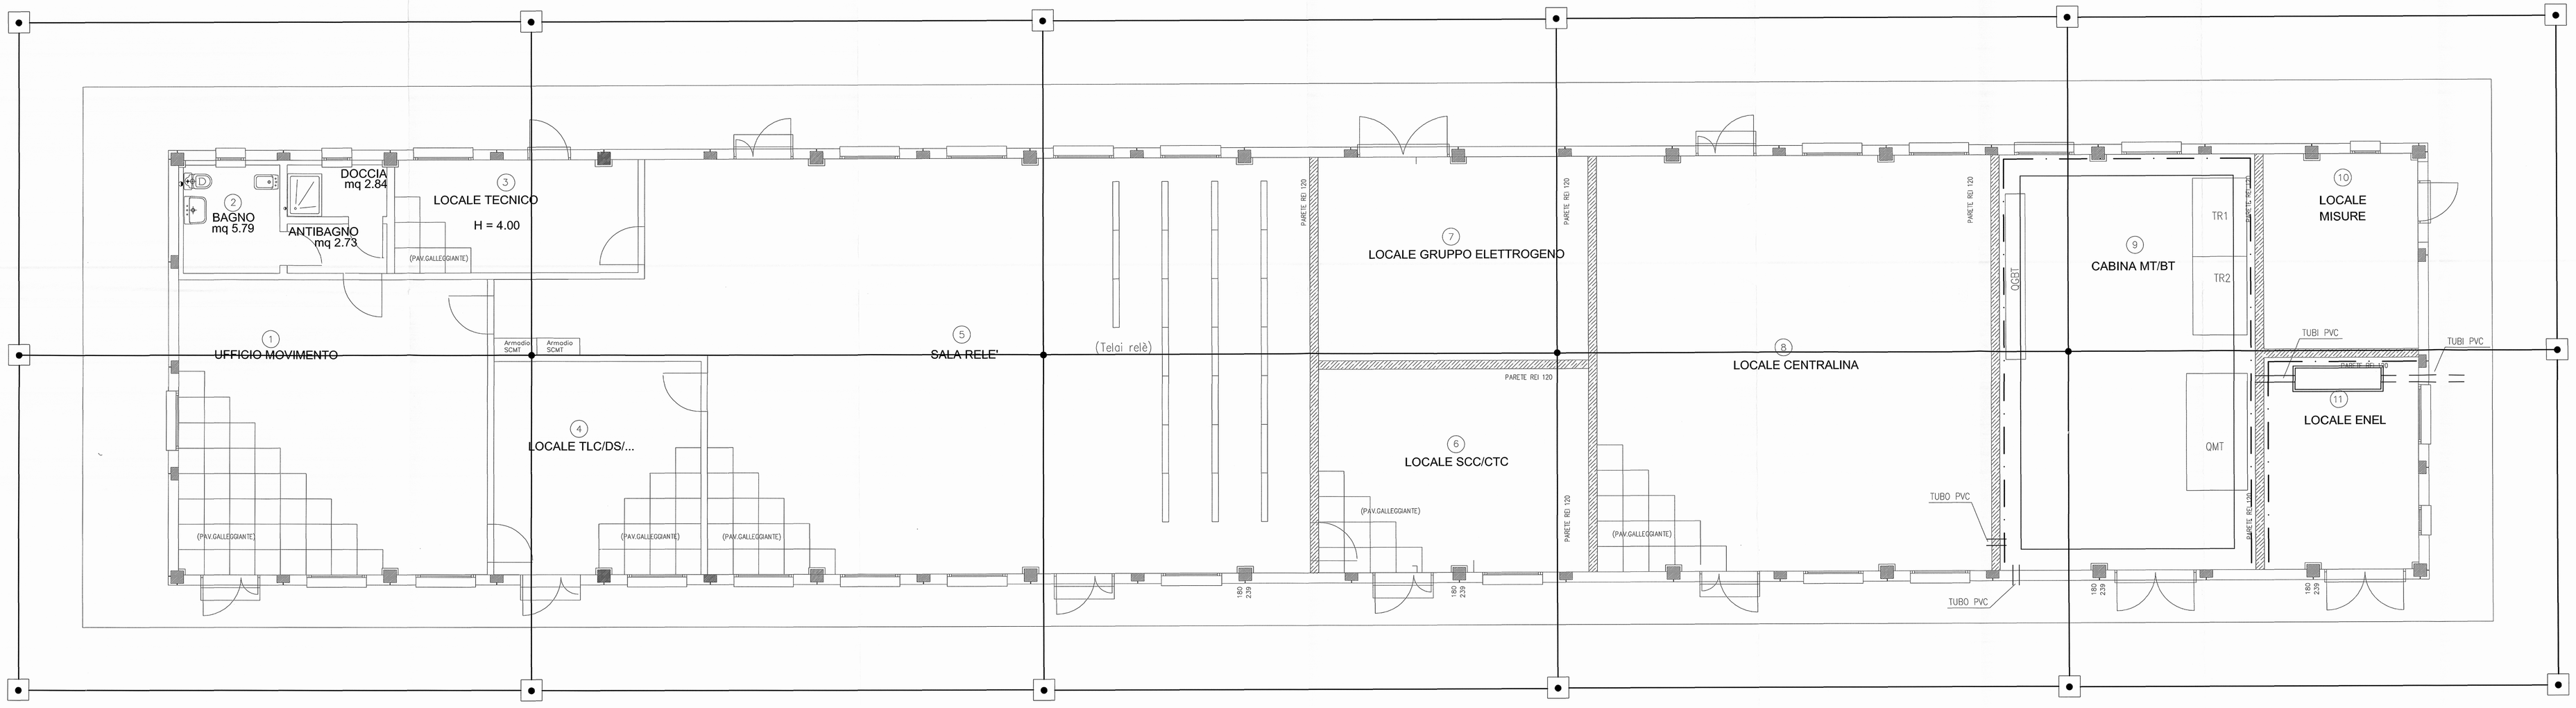

LEGENDA SIMBOLI

SIMBOLO	DESCRIZIONE
●	DISPERSORE DI TERRA COMPONIBILE IN ACCIAIO RIVESTITO IN RAME, DELLA PROFONDITA' DI 1,5 METRI INSTALLATO IN POZZETTO DI CEMENTO (500x500x500 mm) TIPO ISPEZIONABILE PER MISURE
———	CORDA DI RAME INTERRATA SEZIONE 120mmq
———	VIE CAVI E CUNICOLI
— —	PIATTO DI RAME A PARETE

NOTE GENERALI

1)- COLLEGARE A TERRA I FERRI DI ARMATURA DEL CEMENTO ARMATO DELL'EDIFICIO

2)- LA CORRETTA DISPOSIZIONE DELLE VIE CAVI IN TUBO PVC DOVRA' ESSERE VERIFICATA E DEFINITA DURANTE I MONTAGGI

3)- LA CORRETTA DISPOSIZIONE DEL CUNICOLO DOVRA' ESSERE VERIFICATA IN ACCORDO ALLE DIMENSIONI REALI DEI QUADRI ELETTRICI MT/BT

4)- PREVEDERE PIATTO DI RAME IN OGNI STANZA A CUI COLLEGARE TUTTE MASSE METALLICHE, LO STESSO SARA' COLLEGATO ALLA RETE DI TERRA ESTERNA

COMMITTENTE:

RFI RETE FERROVIARIA ITALIANA
GRUPPO FERROVIE DELLO STATO

PROGETTAZIONE:

ITALFERR
GRUPPO FERROVIE DELLO STATO

INFRASTRUTTURE FERROVIARIE STRATEGICHE DEFINITE DALLA LEGGE OBIETTIVO N. 443/01

DIREZIONE TECNICA - U.O. CENTRO DI PRODUZIONE MILANO

PROGETTO DEFINITIVO PER APPALTO INTEGRATO

POTENZIAMENTO DELLA LINEA RHO-ARONA. TRATTA RHO-GALLARATE QUADRUPLICAMENTO RHO-PARABIAGO E RACCORDO Y

LUCE E FORZA MOTRICE
Layout locale alimentazioni LFM/RED
Stazione di Parabiago

SCALA : 1 : 200

COMMESSA	LOTTO	FASE	ENTE	TIPO DOC.	OPERA/DISCIPLINA	PROGR.	REV.
MDL1	12	D	26	P9	LF0400	001	A

Revis.	Descrizione	Redatto	Data	Verificato	Data	Approvato	Data	Autorizzato / Data
A	Emissione Esecutiva	A. Ferrari	11.2010	M.Pellegrini	11.2010	S. Bonetti		ITALFERR dott. ing. Bruno Lisandrini n. 1106

File: MDL112D26P9LF0400001A.dwg

n. Elab.: