

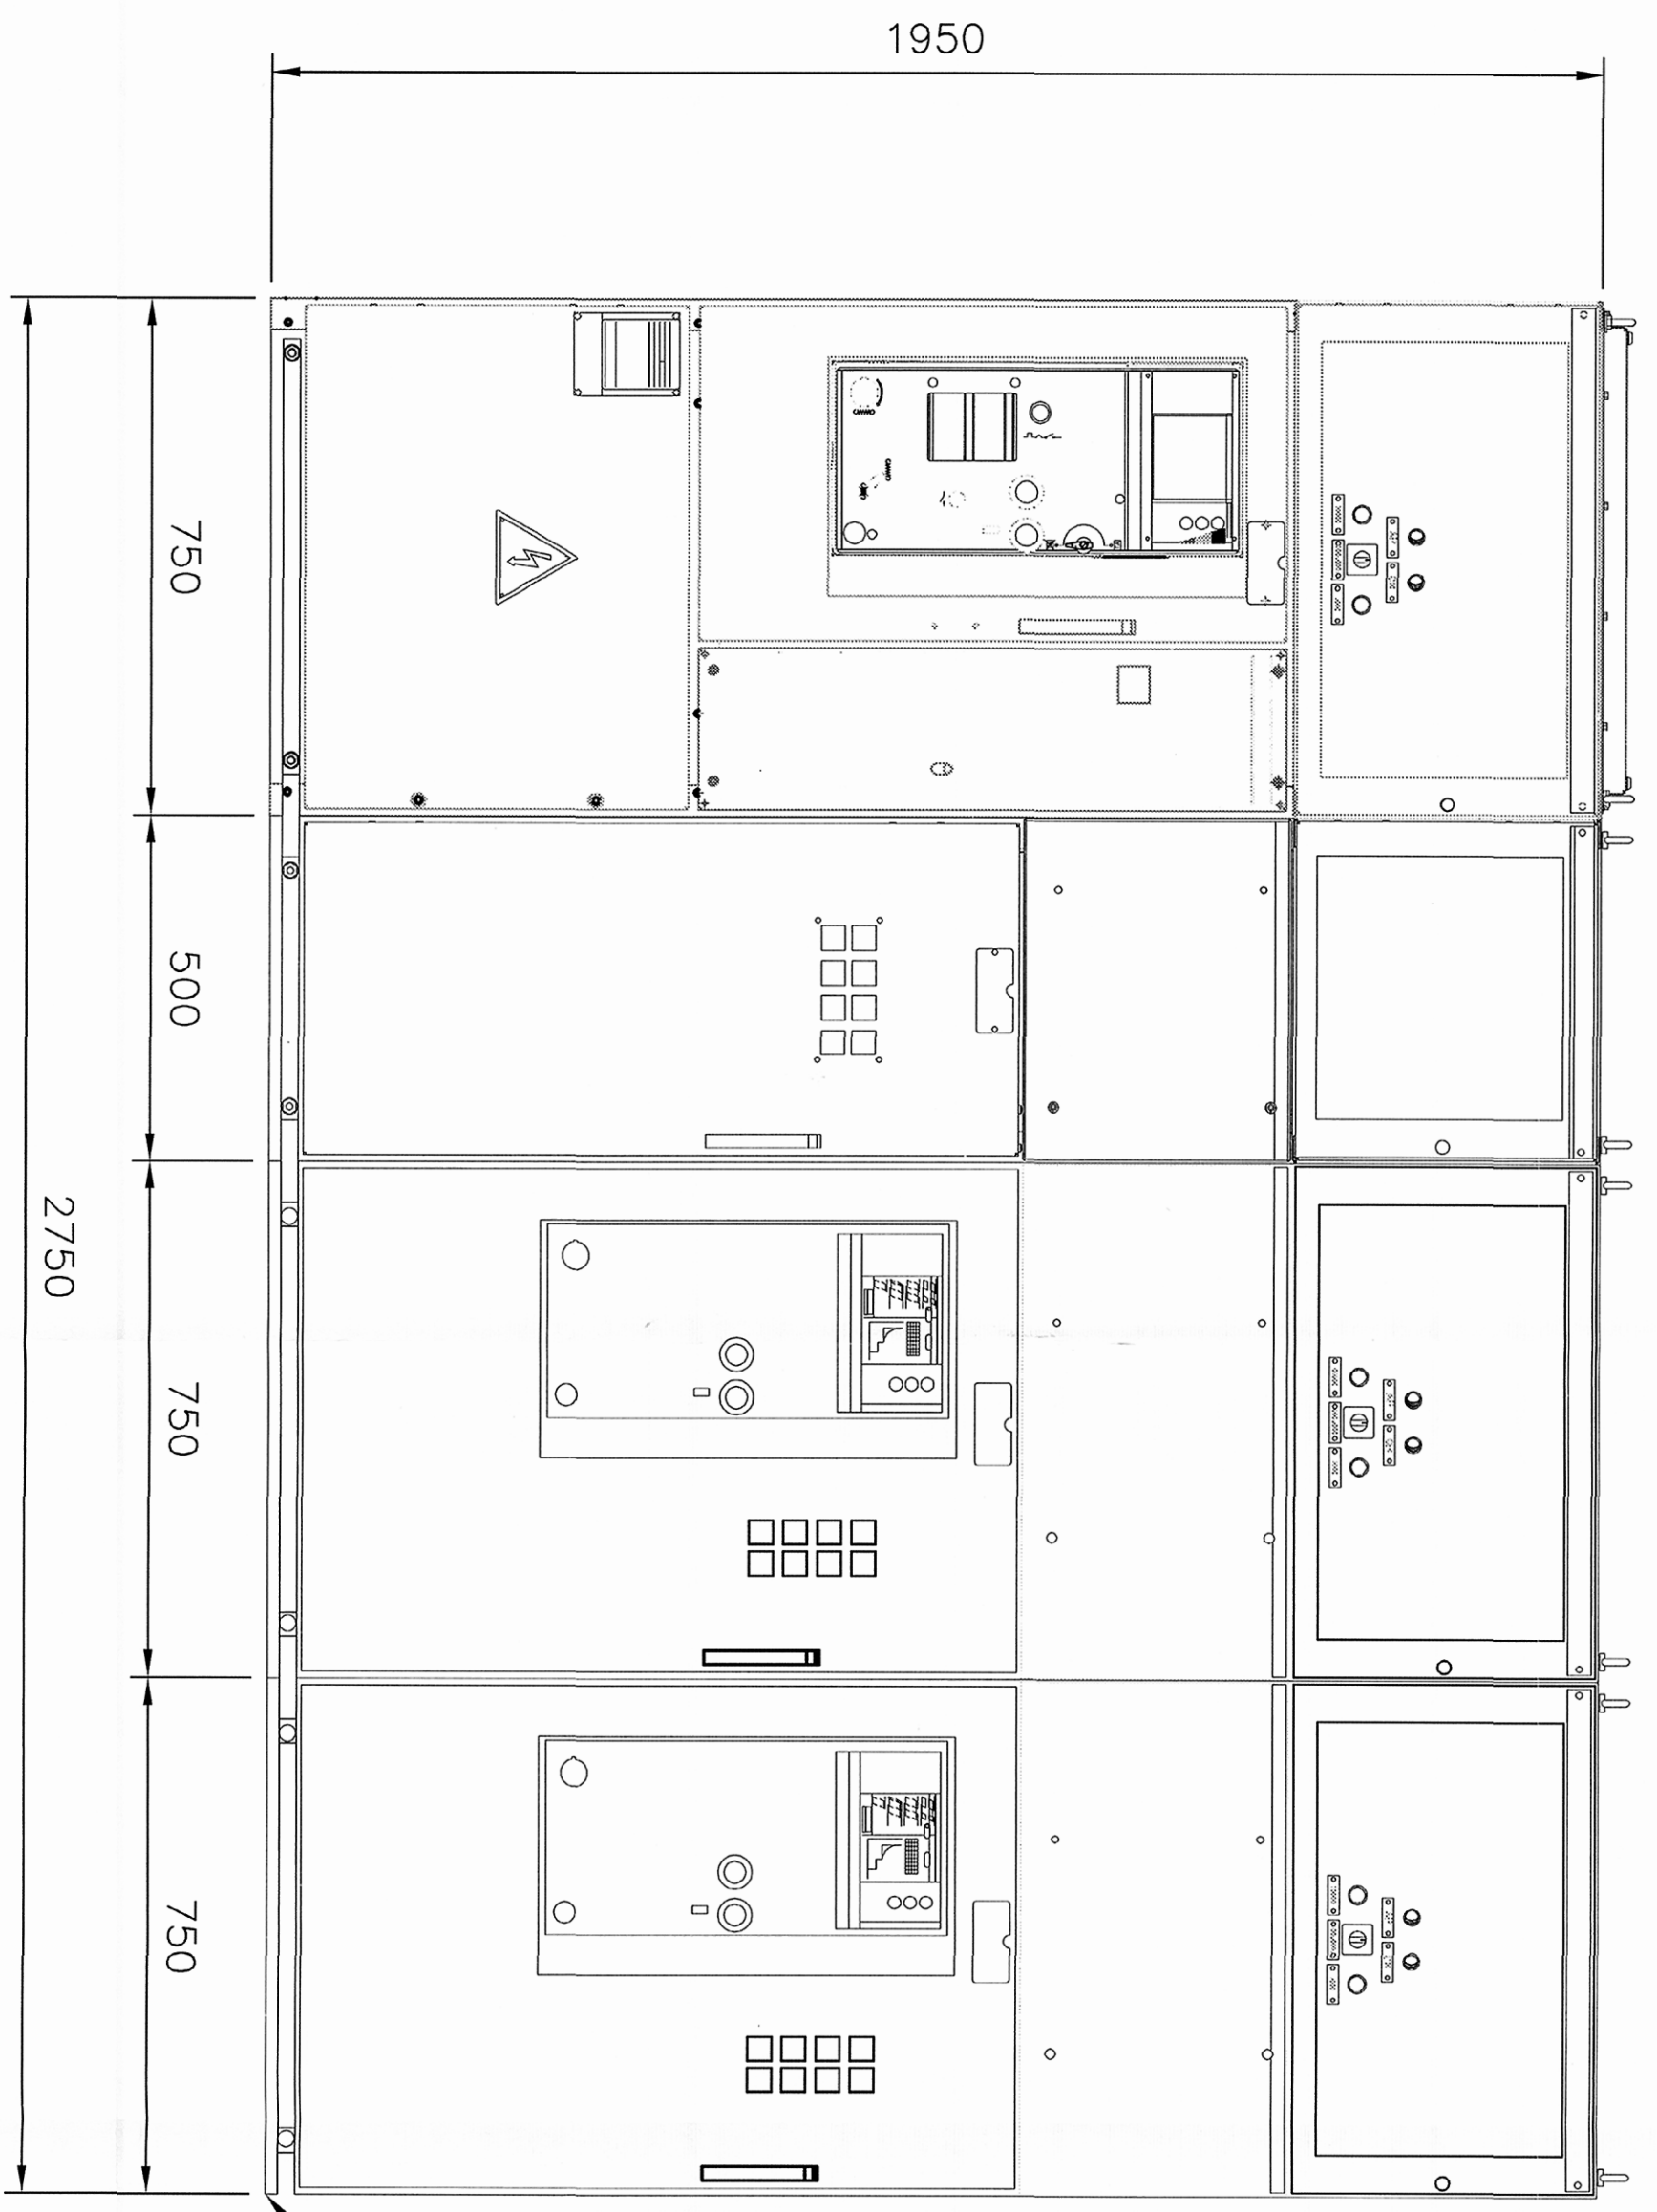


ARRIVO ENEL	SCOMPARTO MISURE	PROTEZIONE TR1	PROTEZIONE TR2
-------------	------------------	----------------	----------------

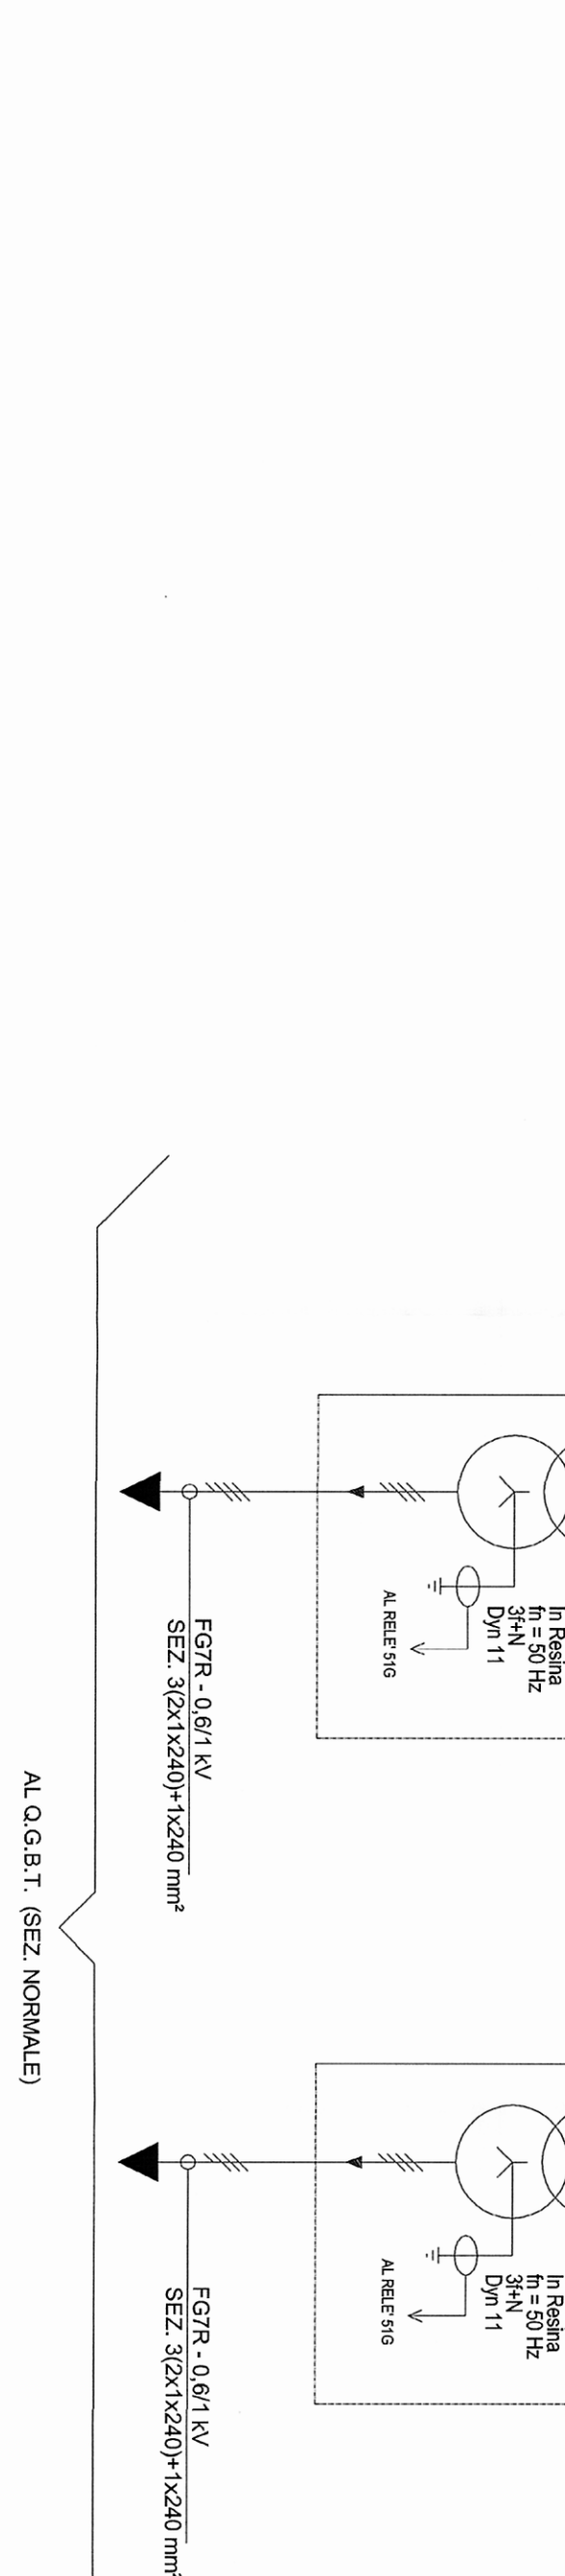

PRINCIPALI NORME DI RIFERIMENTO
 QUADRO CEI 0.16
 CARPENTERIA IEC 298
 INTERRUTTORI CEI 1.7.1
 NORMATIVA REF: RTI DMA IM LA LG FFS 300 A

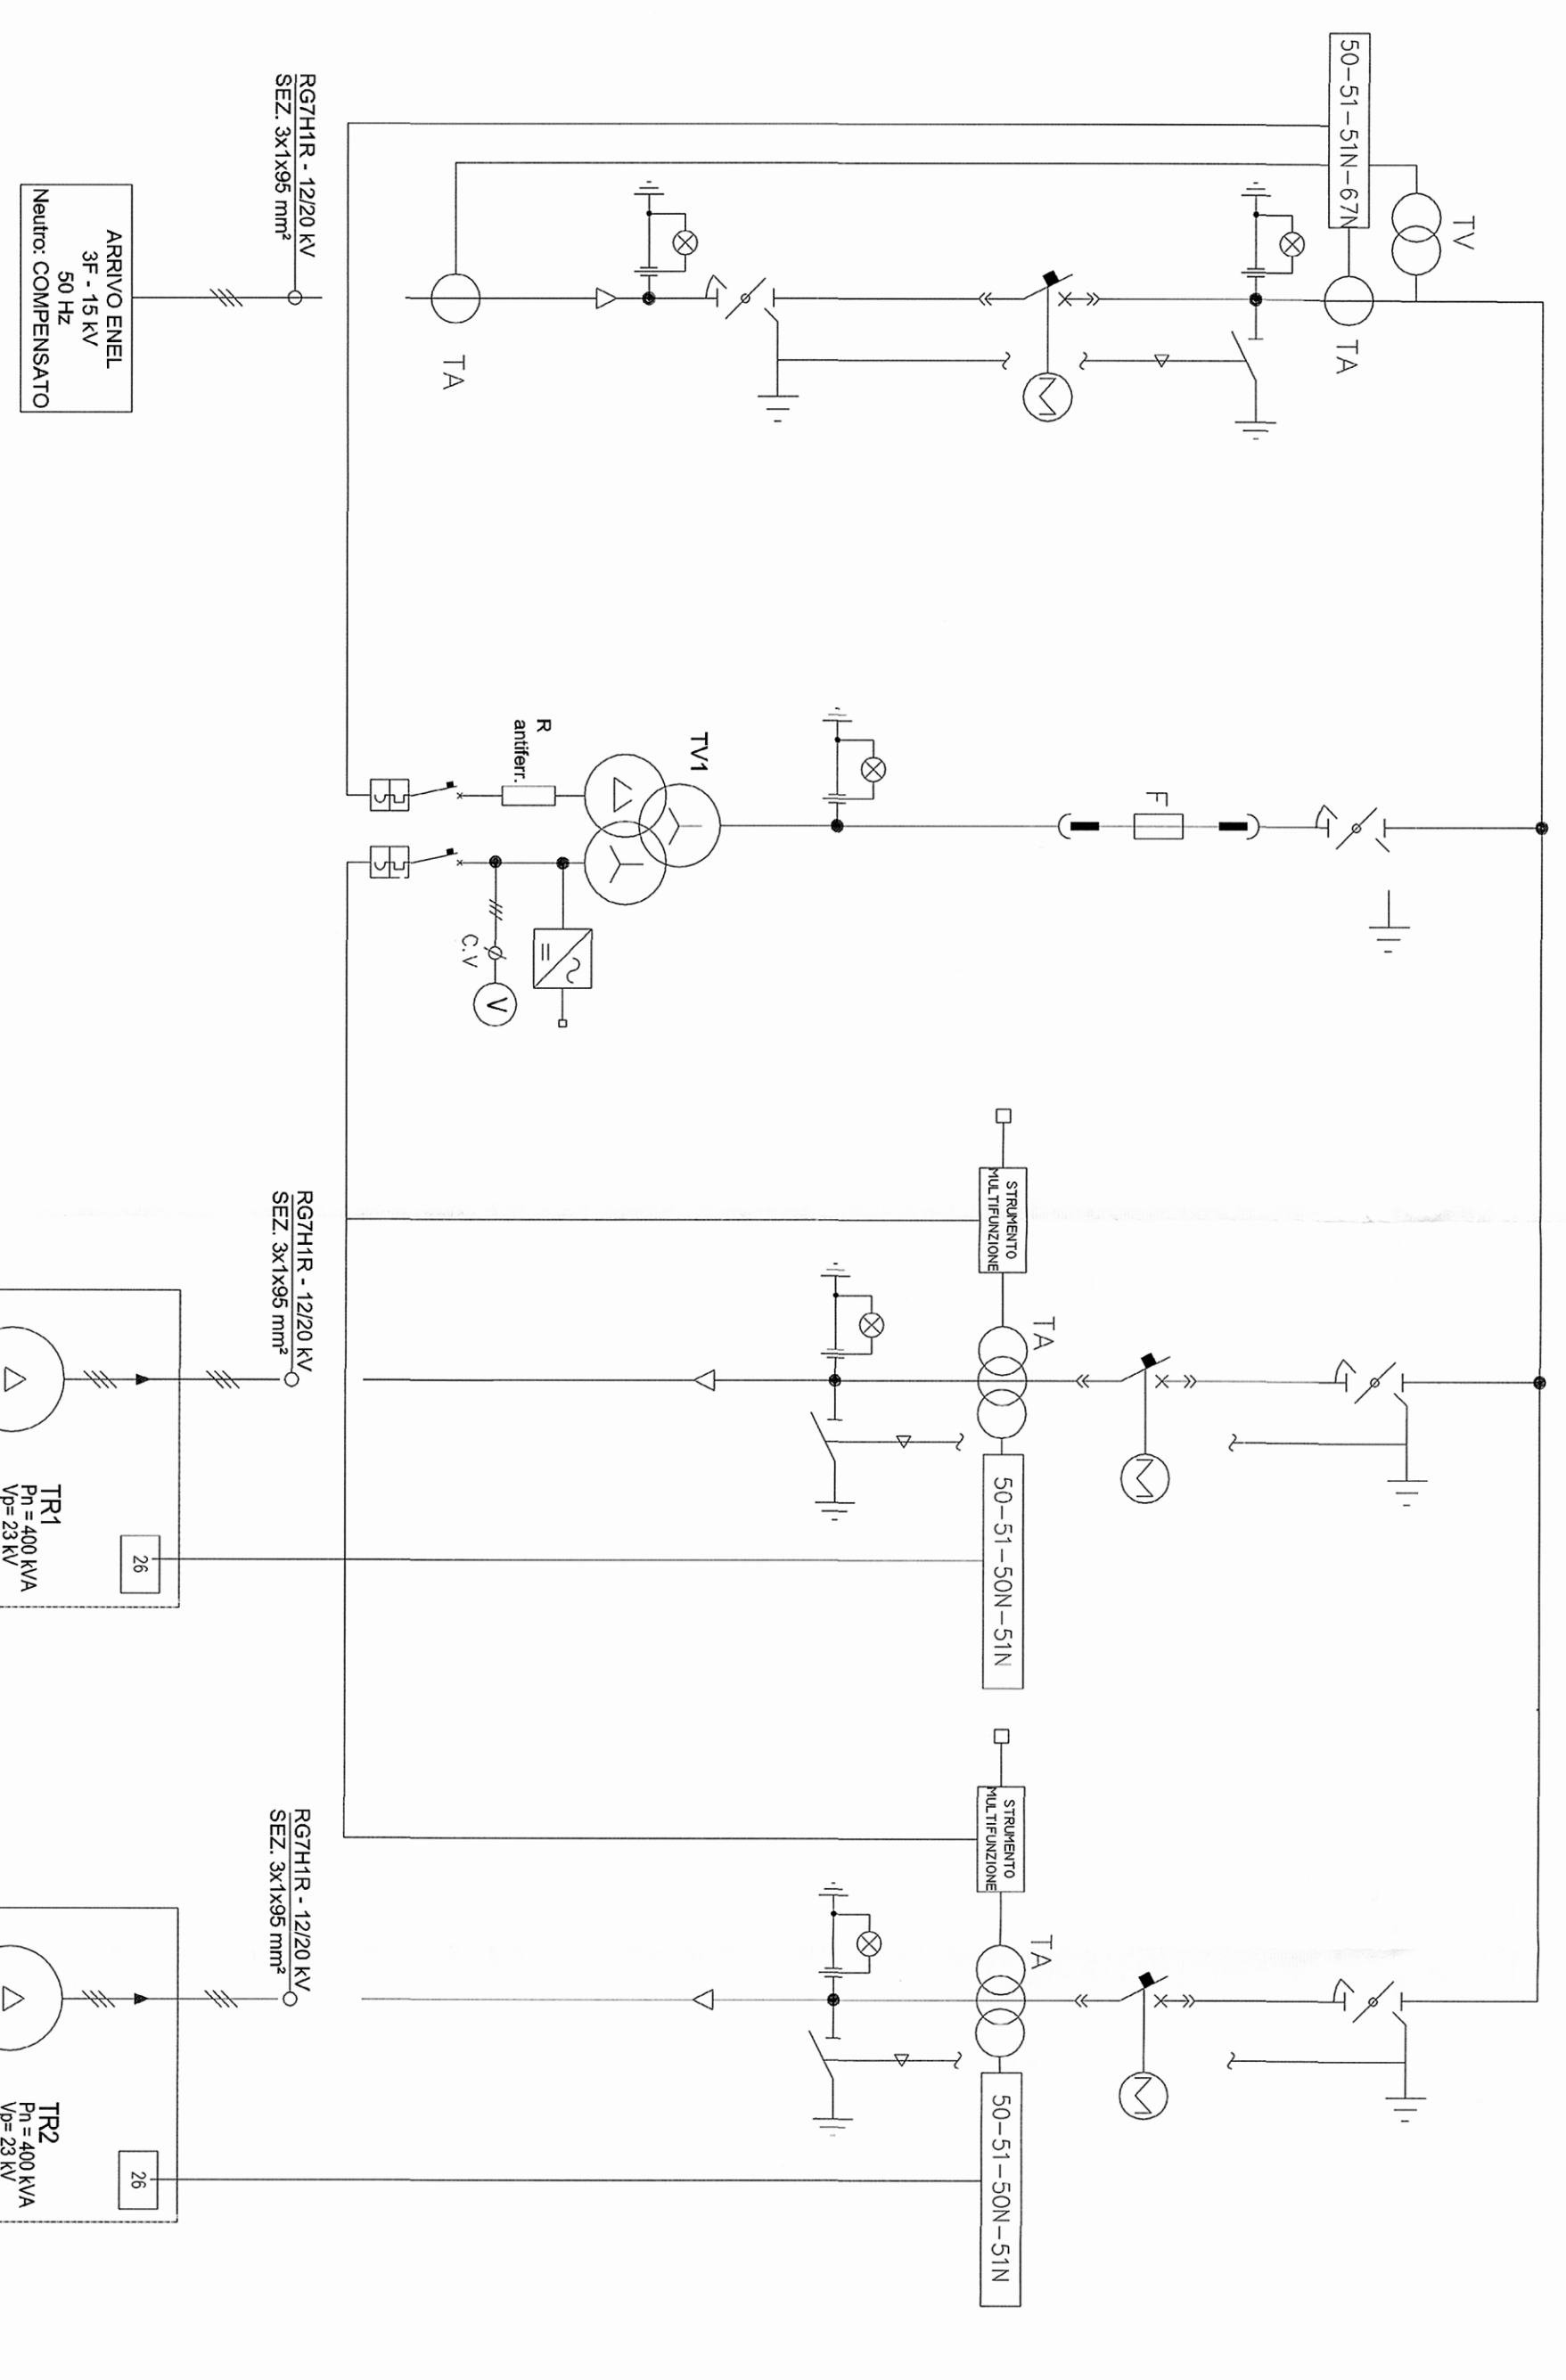

COMMITTENTE:
SRFI
 AZIENDA STATALE FERROVIARIA ITALIANA
 GRUPPO FERROVIE DELLO STATO

ITALFERR
 GRUPPO FERROVIE DELLO STATO

PROGETTAZIONE:
ITALFERR
 GRUPPO FERROVIE DELLO STATO

**INFRASTRUTTURE FERROVIARIE STRATEGICHE DEFINITE
 DALLA LEGGE OBIETTIVO N. 443/01**

DIREZIONE TECNICA - U.O. CENTRO DI PRODUZIONE MILANO
PROGETTO DEFINITIVO PER APPALTO INTEGRATO

**POTENZIAMENTO DELLA LINEA RHO-ARONA. TRATTA RHO-GALLARATE
 QUADRUPPLICAMENTO RHO-PARABIAGO E RACCORDO Y**

LUCE E FORZA MOTTRICE
 Schema elettrico e fronte quadro - QMT
 Raccordo Y

SCALA: -

COMMESSA	LOTTO FASE ENTE	TIPO DOC.	OPERADISCIPLINA	PROGR.	REV.
MDL1	12	D	26	DX	LF0500
					002
					A

Rev.	Descrizione	Redatto	Data	Verificato	Data	Approvato	Data	Autorizzato / Data
A	Emissione Esecutiva	[Signature]	08/11/2010	[Signature]	08/11/2010	S. Bacci		

ITALFERR
 Ing. Donato LAVACCA
 109

File: MDL132920ULP040002A.dwg

Il. Ebb.