



**Key plan**

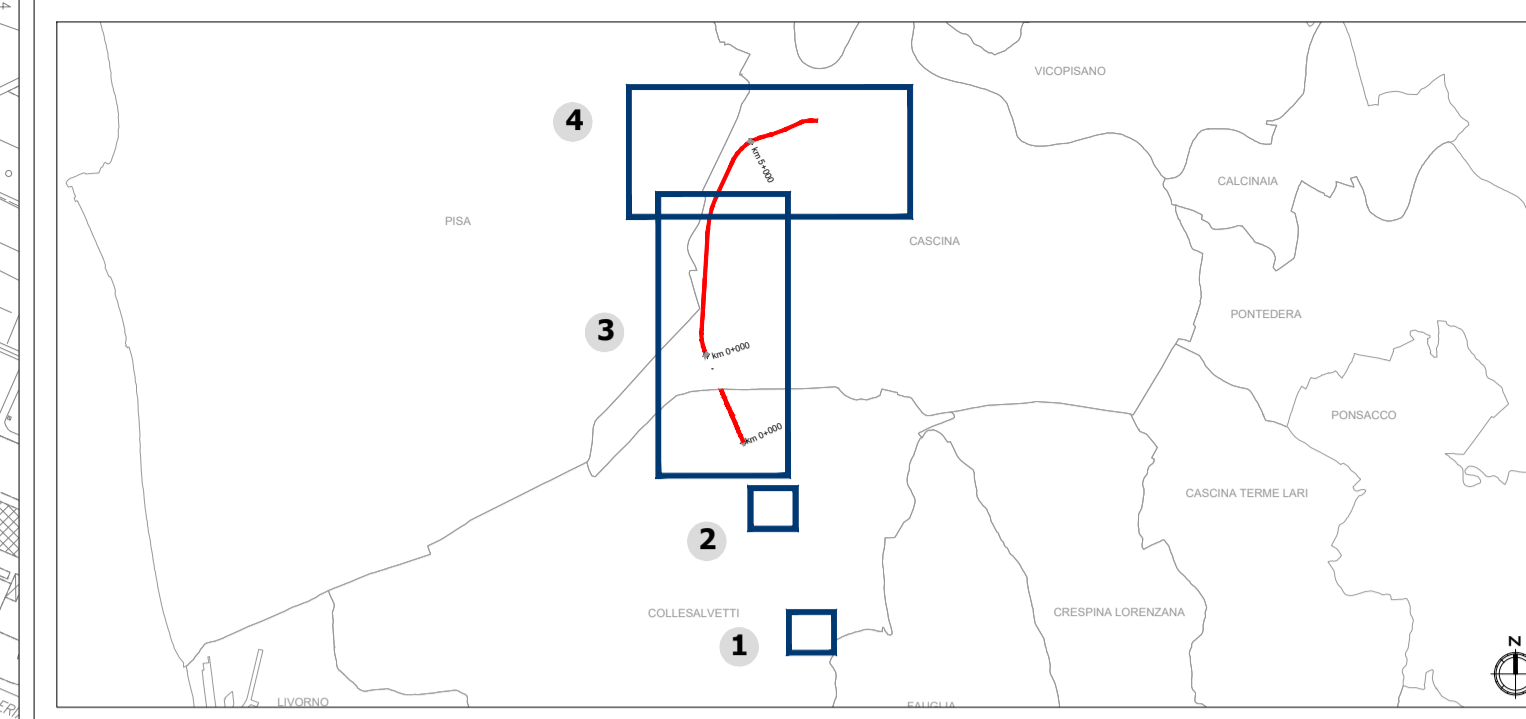

**LEGENDA**

- Opere di linea
- Opere viarie connesse
- Vincoli**
- Beni culturali tutelati ai sensi della Parte II del D.Lgs 42/2004 s.m.i.
- Beni architettonici tutelati (art. 10)
- Beni paesaggistici tutelati ai sensi della Parte III del D.Lgs 42/2004 s.m.i.
- Beni paesaggistici "decretati"
- Immobili ed aree di notevole interesse pubblico - Bellezze d'insieme ex art. 136 co. 1
- Aree tutelate per legge (art. 142 del D.Lgs 42/2004)
- Territori contermini ai laghi compresi in una fascia della profondità di 300 metri dalla linea di battigia (lett. b)
- Fiumi, torrenti, corsi d'acqua e relative sponde (lett. c)
- Territori coperti da foreste e da boschi (lett. g)
- Sistema insediativo**
- Ricettori acustici residenziali
- Ricettori acustici commerciali e servizi
- Misure ed interventi per prevenire, ridurre e mitigare i potenziali effetti negativi**
- Misure ed interventi in fase di cantiere\**
- Ripristino stato dei luoghi
- Bagnature
- Barriere anti rumore
- Misure ed interventi in fase di esercizio*
- Opere a verde
- Barriere antirumore

**NB: Le risorse rappresentate nel presente elaborato costituiscono una sintesi espressamente riferita al patrimonio vegetazionale, paesaggistico e culturale**  
 \* La puntuale rappresentazione grafica delle misure ed interventi di mitigazione riportati nel presente elaborato, nonché di quelli concernenti le barriere antirumore mobili di avanzamento lavori e la bagnatura e spazzolatura delle viabilità di cantiere è riportata nell'elaborato "Planimetria degli interventi di mitigazione" allegato al Progetto ambientale della cantierizzazione

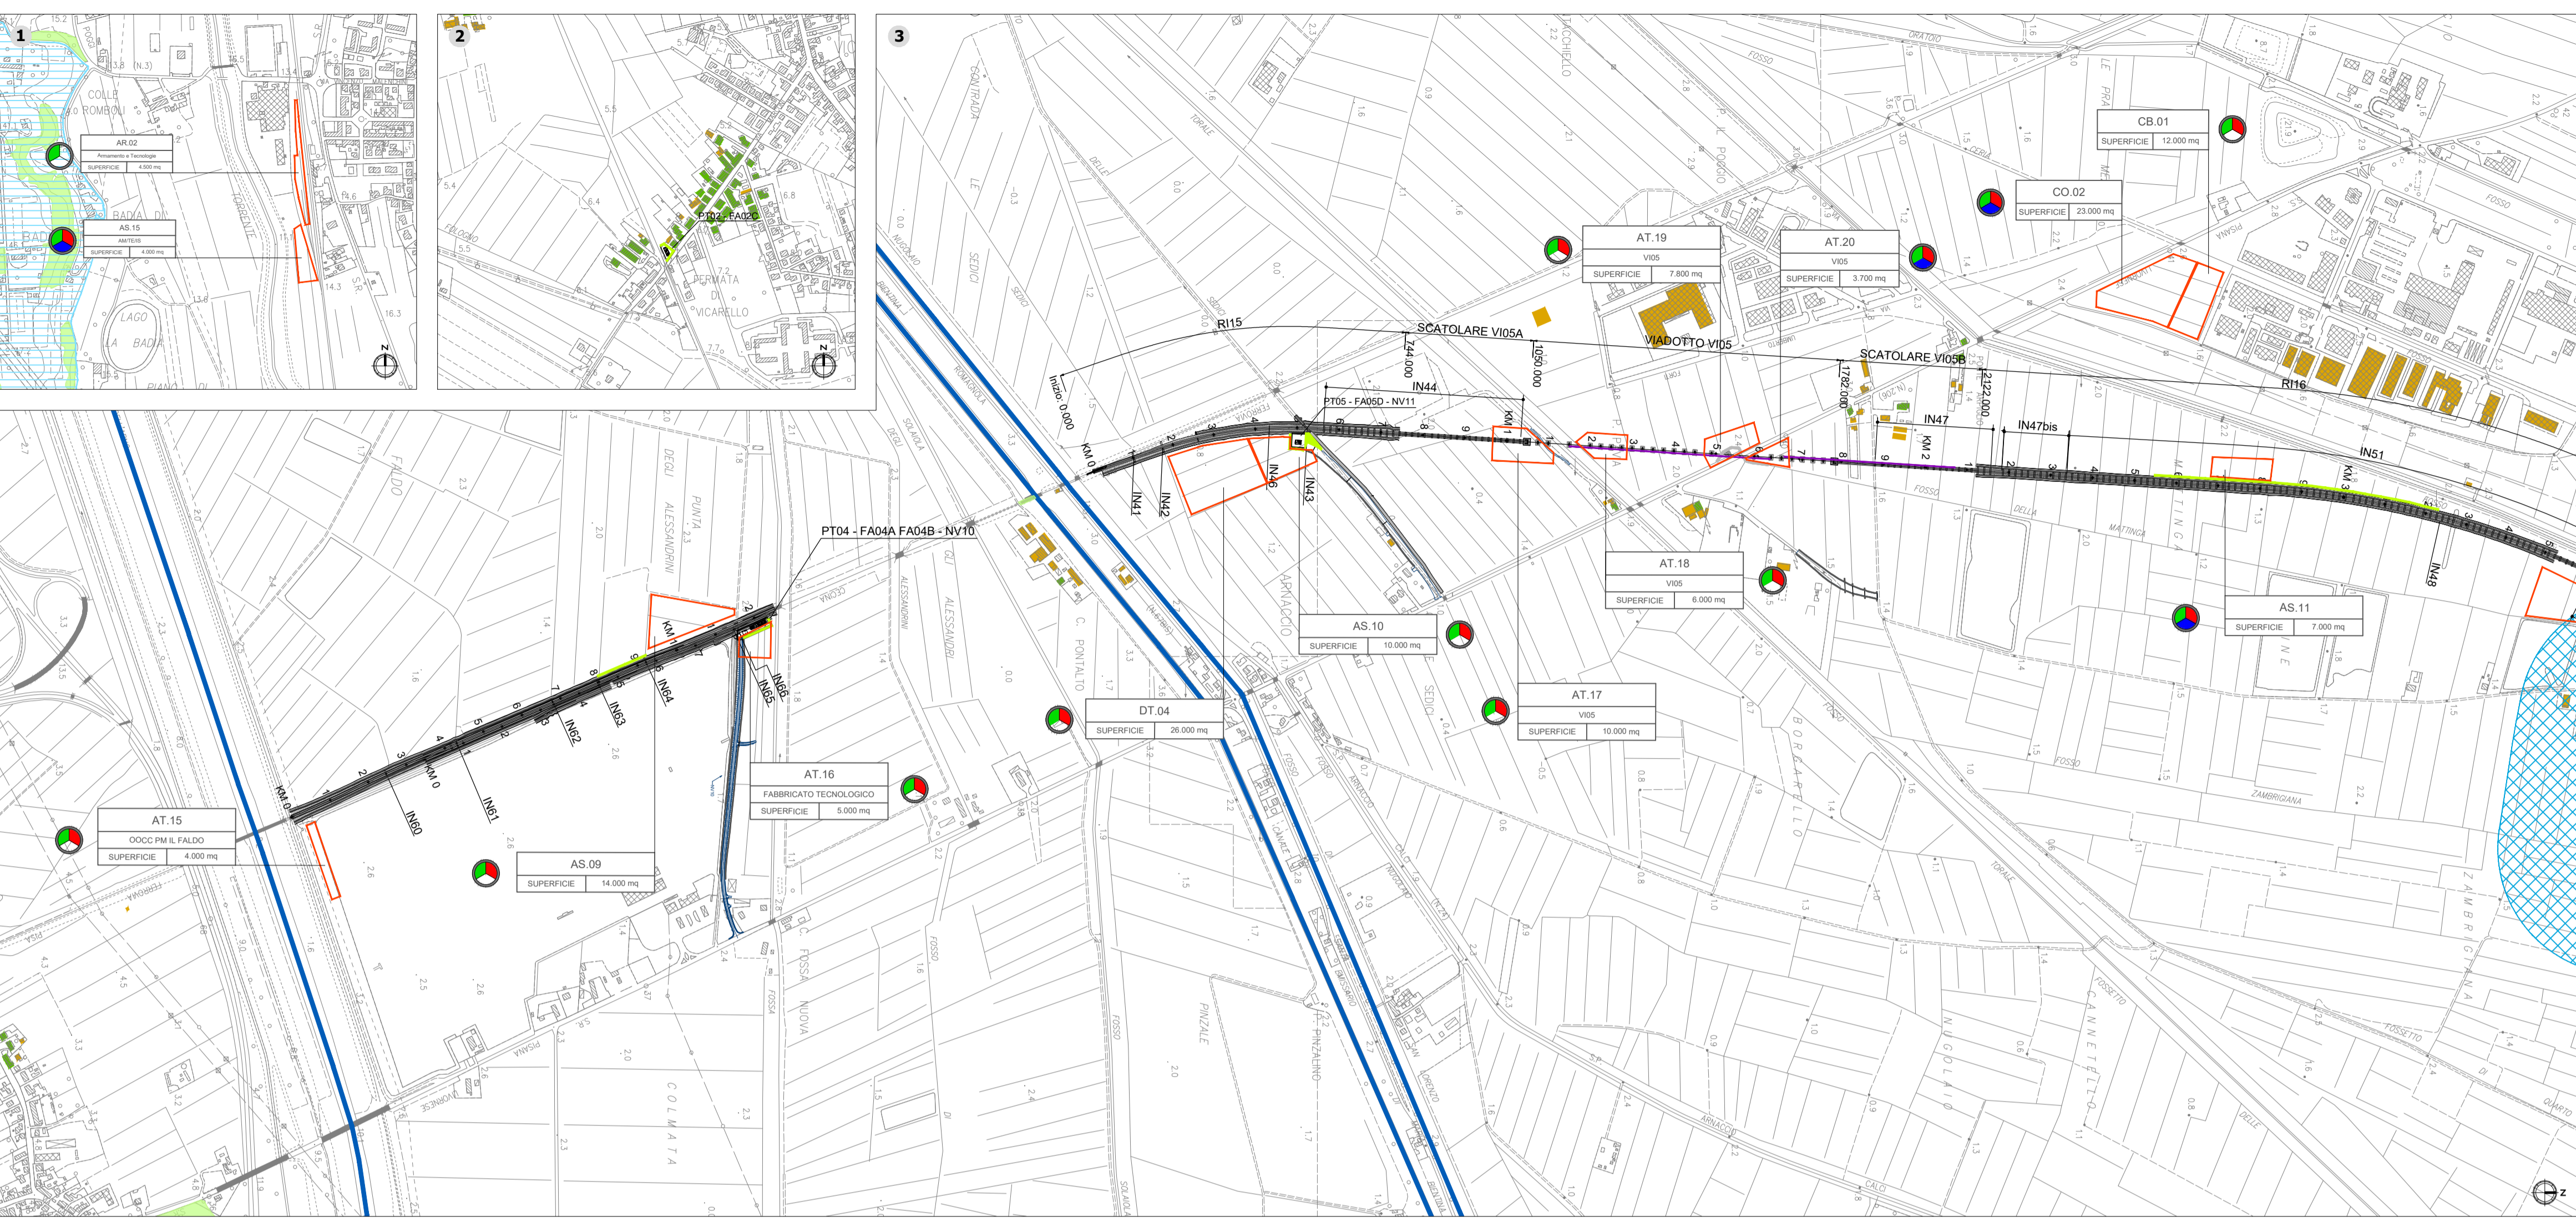

COMMITTENTE:

PROGETTAZIONE:

**DIREZIONE PROGETTAZIONE  
S.O. AMBIENTE ED ENERGY SAVING**

**PROGETTO DI FATTIBILITÀ TECNICA ED ECONOMICA**

**LINEA PISA - COLLESALVETTI - VADA**

Collegamento dell'interporto di Guasticcio con la linea Pisa -Vada ed interconnessione della linea Pisa - Vada con la linea Firenze - Pisa

Interconnessione della linea Pisa - Vada con la linea Firenze - Pisa

**STUDIO DI IMPATTO AMBIENTALE**  
Carta di sintesi degli aspetti ambientali

SCALA:  
**1:10.000**

| COMMESSA | LOTTO | FASE | ENTE | TIPO DOC. | OPERA/DISCIPLINA | PROGR. | REV. |
|----------|-------|------|------|-----------|------------------|--------|------|
| NF0Q     | 02    | F    | 22   | N4        | SA0001           | 006    | A    |

| Rev. | Descrizione          | Redatto    | Data        | Verificato                 | Data        | Approvato  | Data        | Autorizzato Data          |
|------|----------------------|------------|-------------|----------------------------|-------------|------------|-------------|---------------------------|
| A    | Emissione definitiva | F. Massari | Luglio 2023 | F. Demarinis<br>G. Dapelli | Luglio 2023 | G. Gambino | Luglio 2023 | C. Erolani<br>Luglio 2023 |

File: NF0Q02F22N4SA0001006A.dwg

n. Elab.: