TABELLA RIASSUNTIVA COMPUTO DELLE OPERE

PER DETTAGLI TIPO CUNICOLO VEDI DISEGNO 10EG

CAVIDOTTO TIPO 1 - DC di stringa:	~1'492 m	~1'040 m³
CAVIDOTTO TIPO 2 - DC principale L=500mm:	~1'980 m	~990 m³
CAVIDOTTO TIPO 2 - DC principale L=750mm:	~760 m	~570 m³
CAVIDOTTO TIPO 2 - DC principale L=1'000mm:	~180 m	~180 m³
CAVIDOTTO TIPO 2 - DC principale L=1'250mm:	~80 m	~100 m³
CAVIDOTTO TIPO 2 - DC principale L=1'500mm:	~20 m	~30 m³
CAVIDOTTO TIPO 3 - MT entra/esci cabine:	~888 m	~522 m³
COPPIA CAVO DC di stringa: H1Z2Z2 2x(1x6)	~45'000 m	
COPPIA CAVO DC principale: Al - ARG16R16 2x(1x300)	~17'000m	
TERNA CAVO MT: ARP1H5(AR)EX 3//1x95	~375 m	
TERNA CAVO MT: ARP1H5(AR)EX 3//1x120	~480 m	
TERNA CAVO MT: ARP1H5(AR)EX 3//1x150	~510 m	
TERNA CAVO MT: ARP1H5(AR)EX 3//1x185	~40 m	

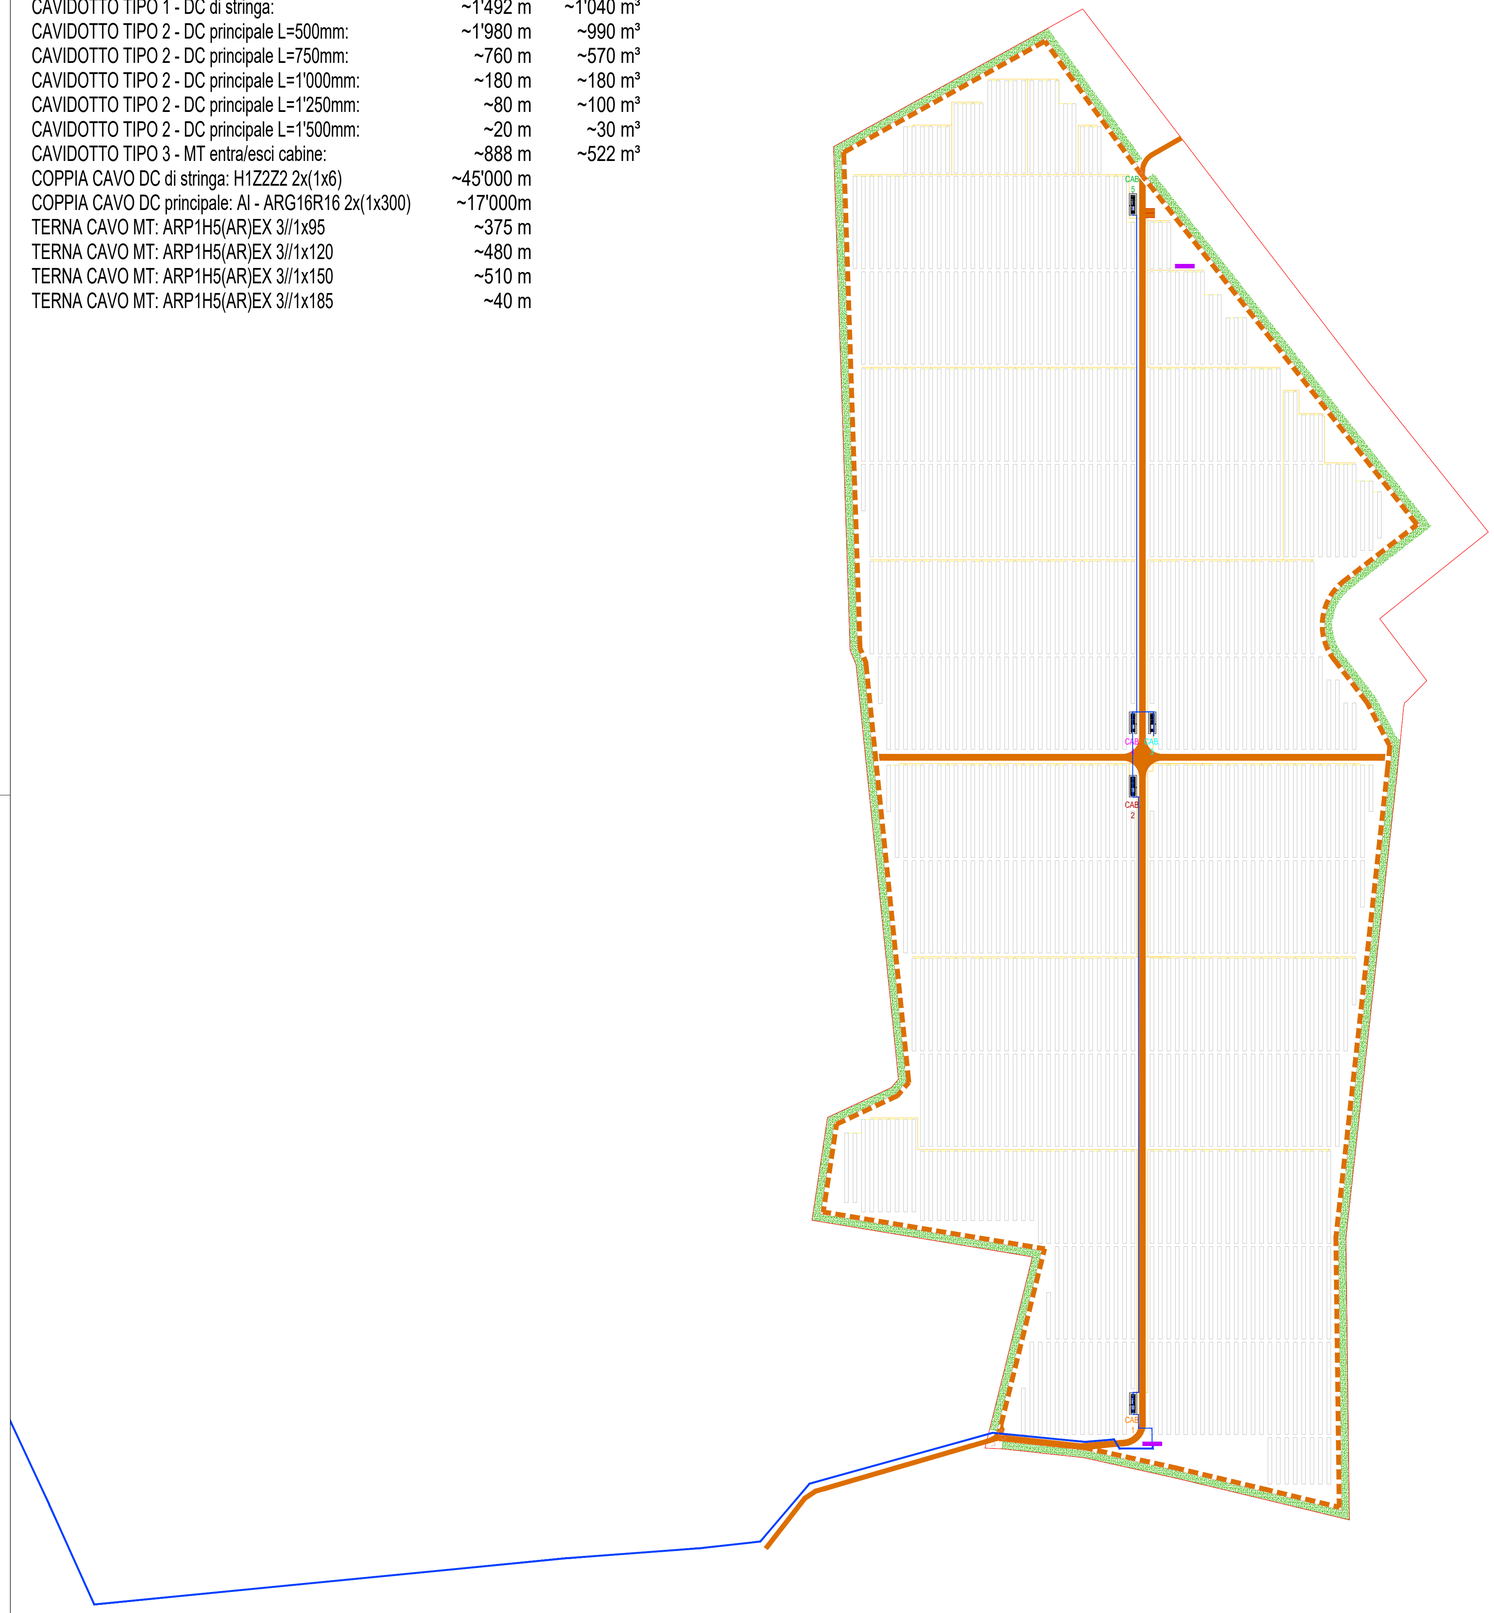

LEGENDA

- Strada l=5m (fino a 40 ton)
- Strada di servizio 3m
- Recinzione
- Confine
- Cavidotto DC stringhe
- Cavidotto DC principale
- Cavidotto MT

N
O E
S

COMUNE DI SPINAZZOLA
PROVINCIA DI BARLETTA ANDRIA TRANI
REGIONE PUGLIA
COMUNE DI GENZANO DI LUCANIA
PROVINCIA DI POTENZA
REGIONE BASILICATA

IMPIANTO SOLARE FOTOVOLTAICO "SAVINETTA" CONNESSO ALLA RTN DELLA POTENZA DI PICCO P=20'659.86 kWp E POTENZA IN IMMISSIONE PARI A 20'000kW, DELLE RELATIVE OPERE DI CONNESSIONE ALLA RTN E PIANO AGRONOMICO PER L'UTILIZZO A SCOPI AGRICOLI DELL'AREA

Proponente

SOLAR ENERGY DIECI S.R.L.
VIA SEBASTIAN ALTMANN, 9 - 39100 BOLZANO
C.F. - P.I. - REGISTRO IMPRESE 03058400213
PEC: solarenergydieci.srl@legalmail.it

Progettazione

Preparato Danilo Brambilla
Verificato Gianandrea Ing. Bertinazzo
Approvato Vasco Ing. Piccoli

PROGETTAZIONE DEFINITIVA

Codice Autorizzazione Unica A3EBD54

Titolo elaborato

IMPIANTO FOTOVOLTAICO DENOMINATO SAVINETTA

LAYOUT CAVIDOTTI MT E BT DI CAMPO

Elaborato N. 11EG	*Data emissione* 06/08/21			
	Nome file SOL027-SPINAZZOLA DEFINITIVO	01	16/11/23	REVISIONE GENERALE
N. Progetto SOL027	*Scala* 1:2'000	00	06/08/21	PRIMA EMISSIONE
		REV.	DATA	DESCRIZIONE

IL PRESENTE DOCUMENTO NON POTRA' ESSERE COPIATO, RIPRODOTTO O ALTRIMENTI PUBBLICATO, IN TUTTO O IN PARTE, SENZA IL CONSENSO SCRITTO DI SOLAR ENERGY DIECI S.R.L. OGNI UTILIZZO NON AUTORIZZATO SARA' PERSEGUITO A NORMA DI LEGGE.
THIS DOCUMENT CAN NOT BE COPIED, REPRODUCED OR PUBLISHED, EITHER IN PART OR IN ITS ENTIRETY, WITHOUT THE WRITEN PERMISSION OF SOLAR ENERGY DIECI S.R.L. UNAUTHORIZED USE WILL BE PROSECUTE BY LAW.