


CONTAINER MAGAZZINO


SCALA 1:50

VISTA 1


12.19

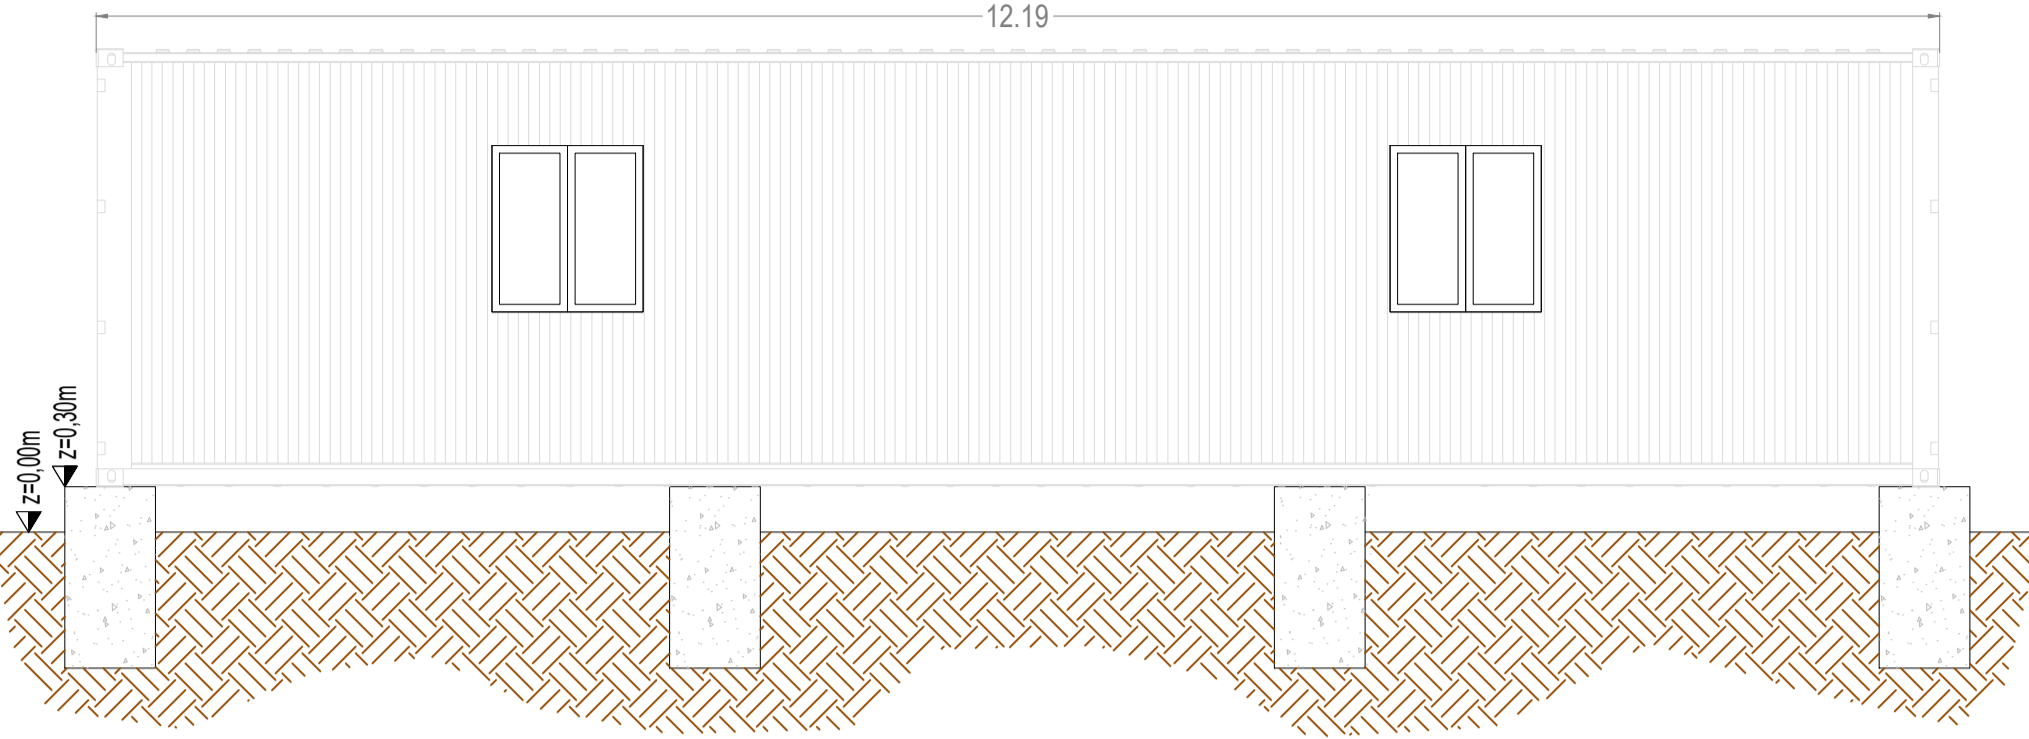


VISTA 2

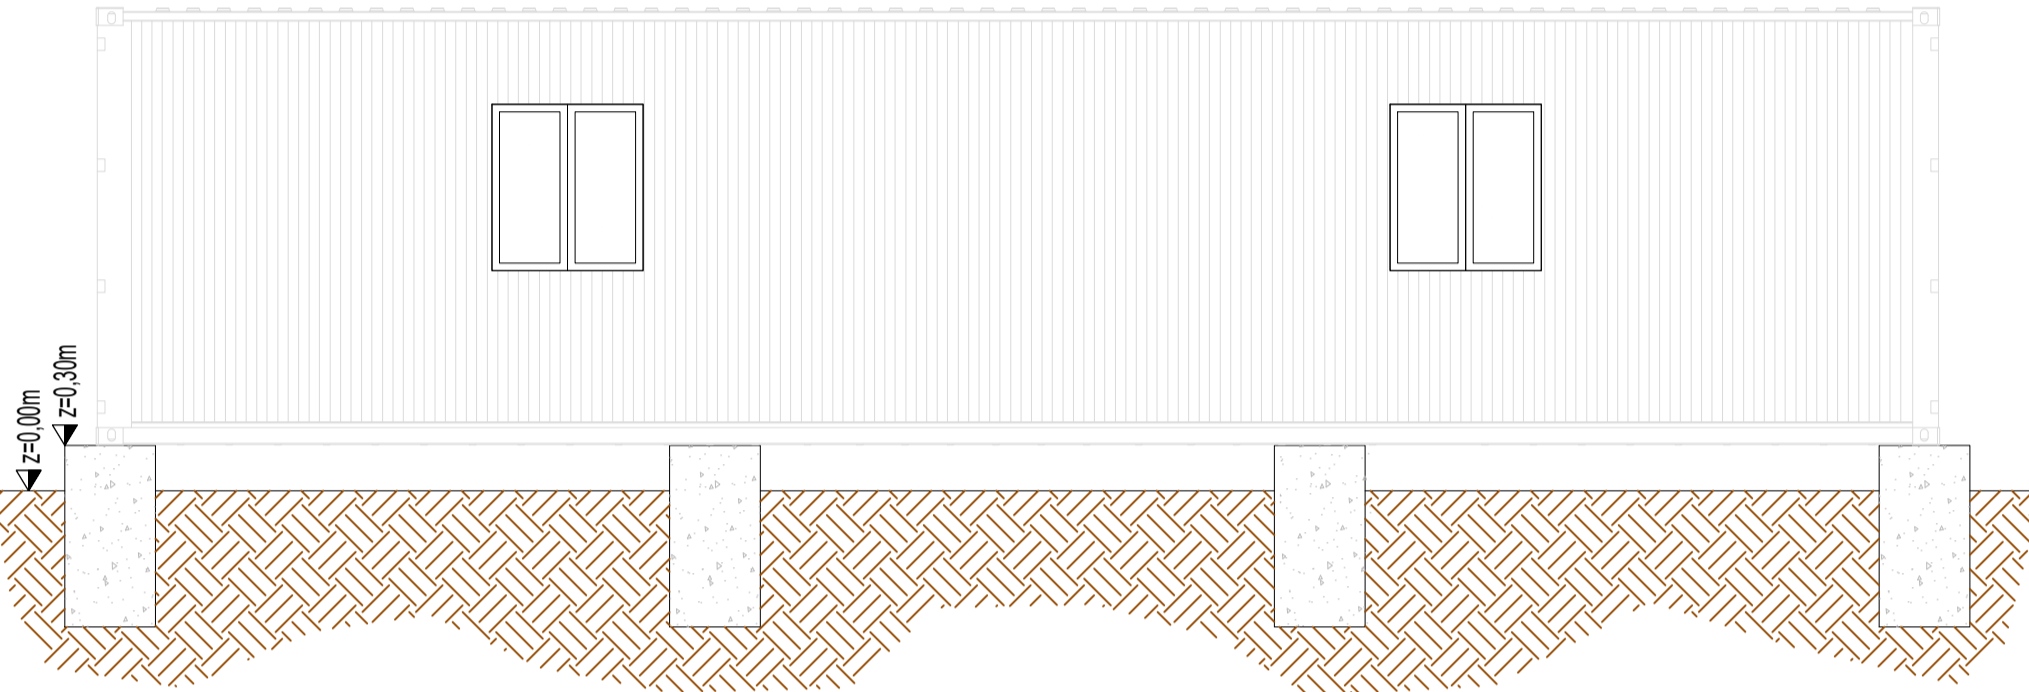


VISTA 3

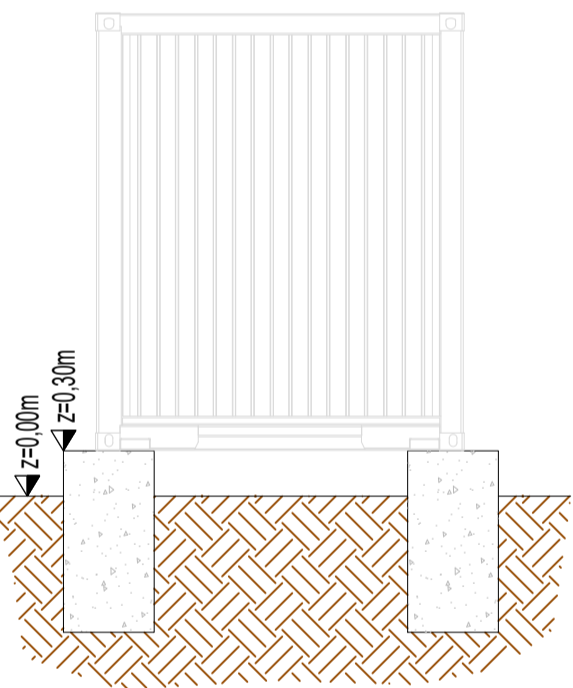

VISTA 4

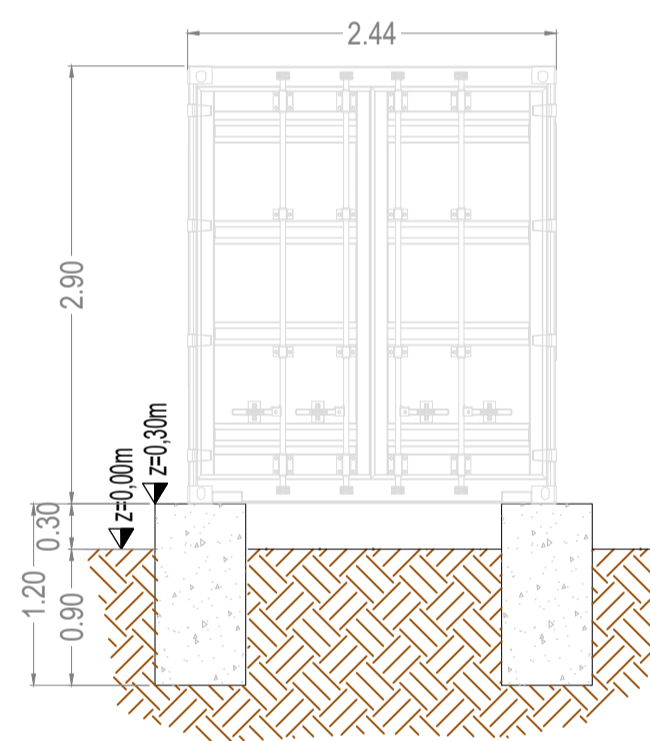


DETTAGLIO FISSAGGIO

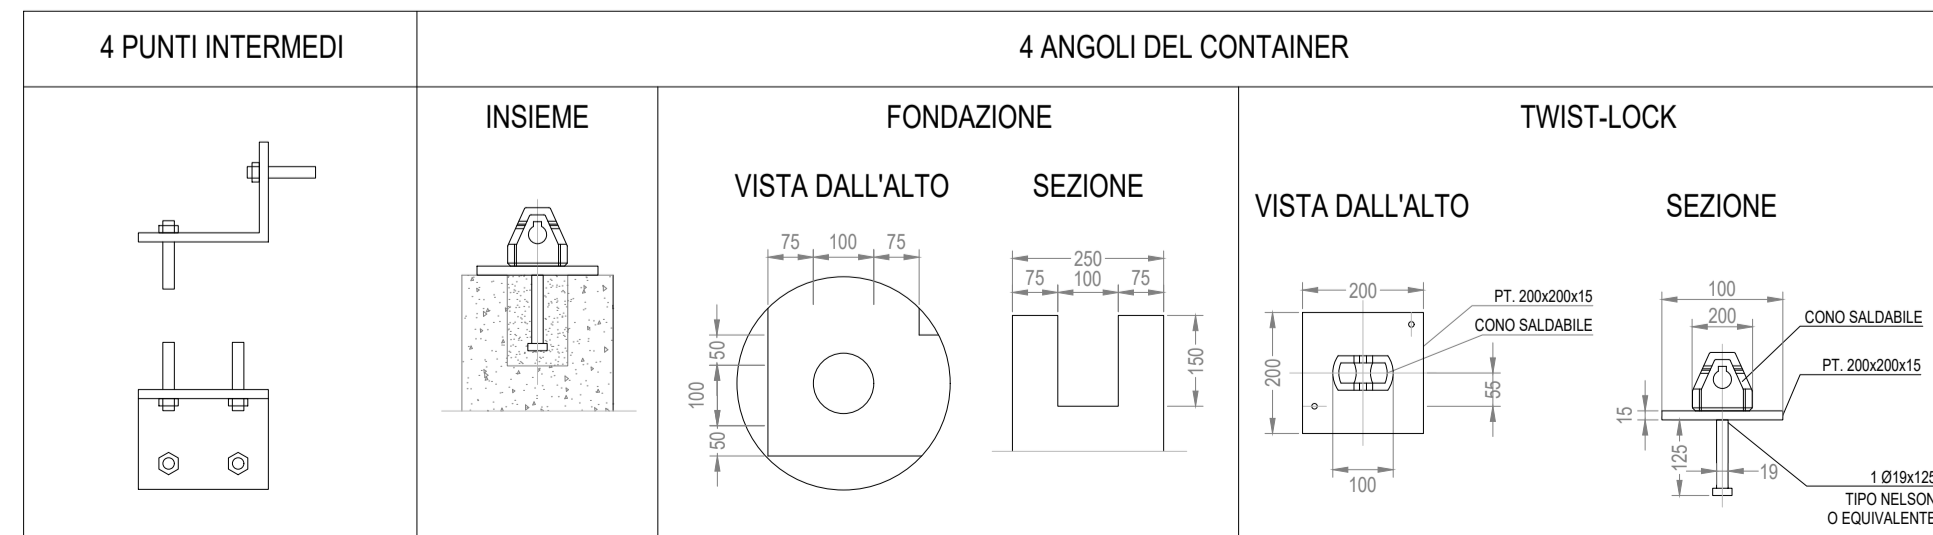


FABBRICATO UFFICIO O&M + SECURITY

SCALA 1:50



PROSPETTO

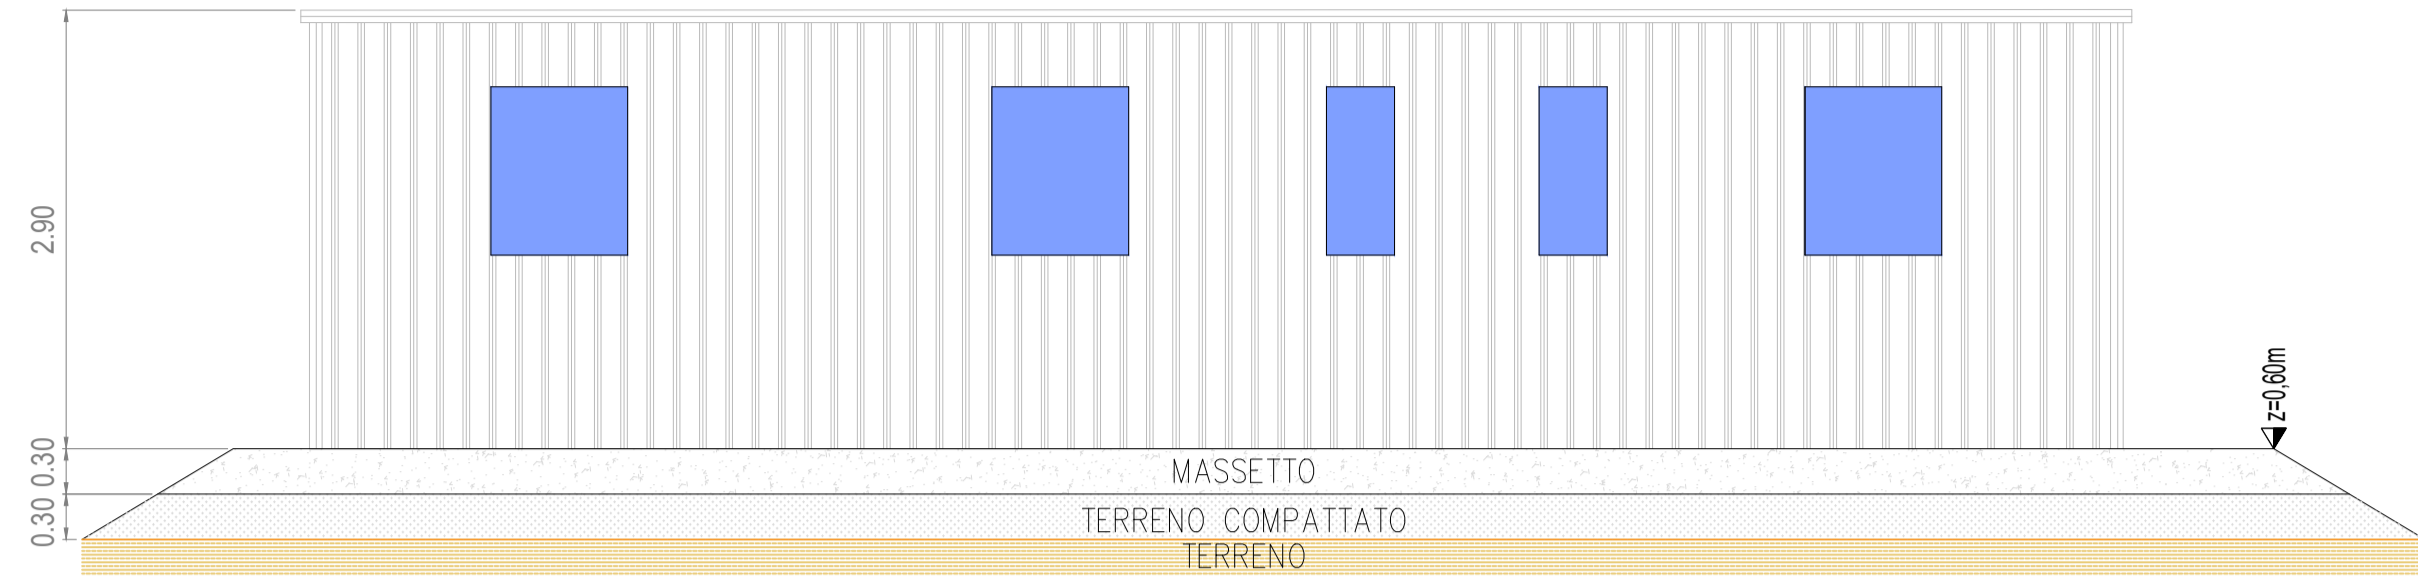

PIANTA

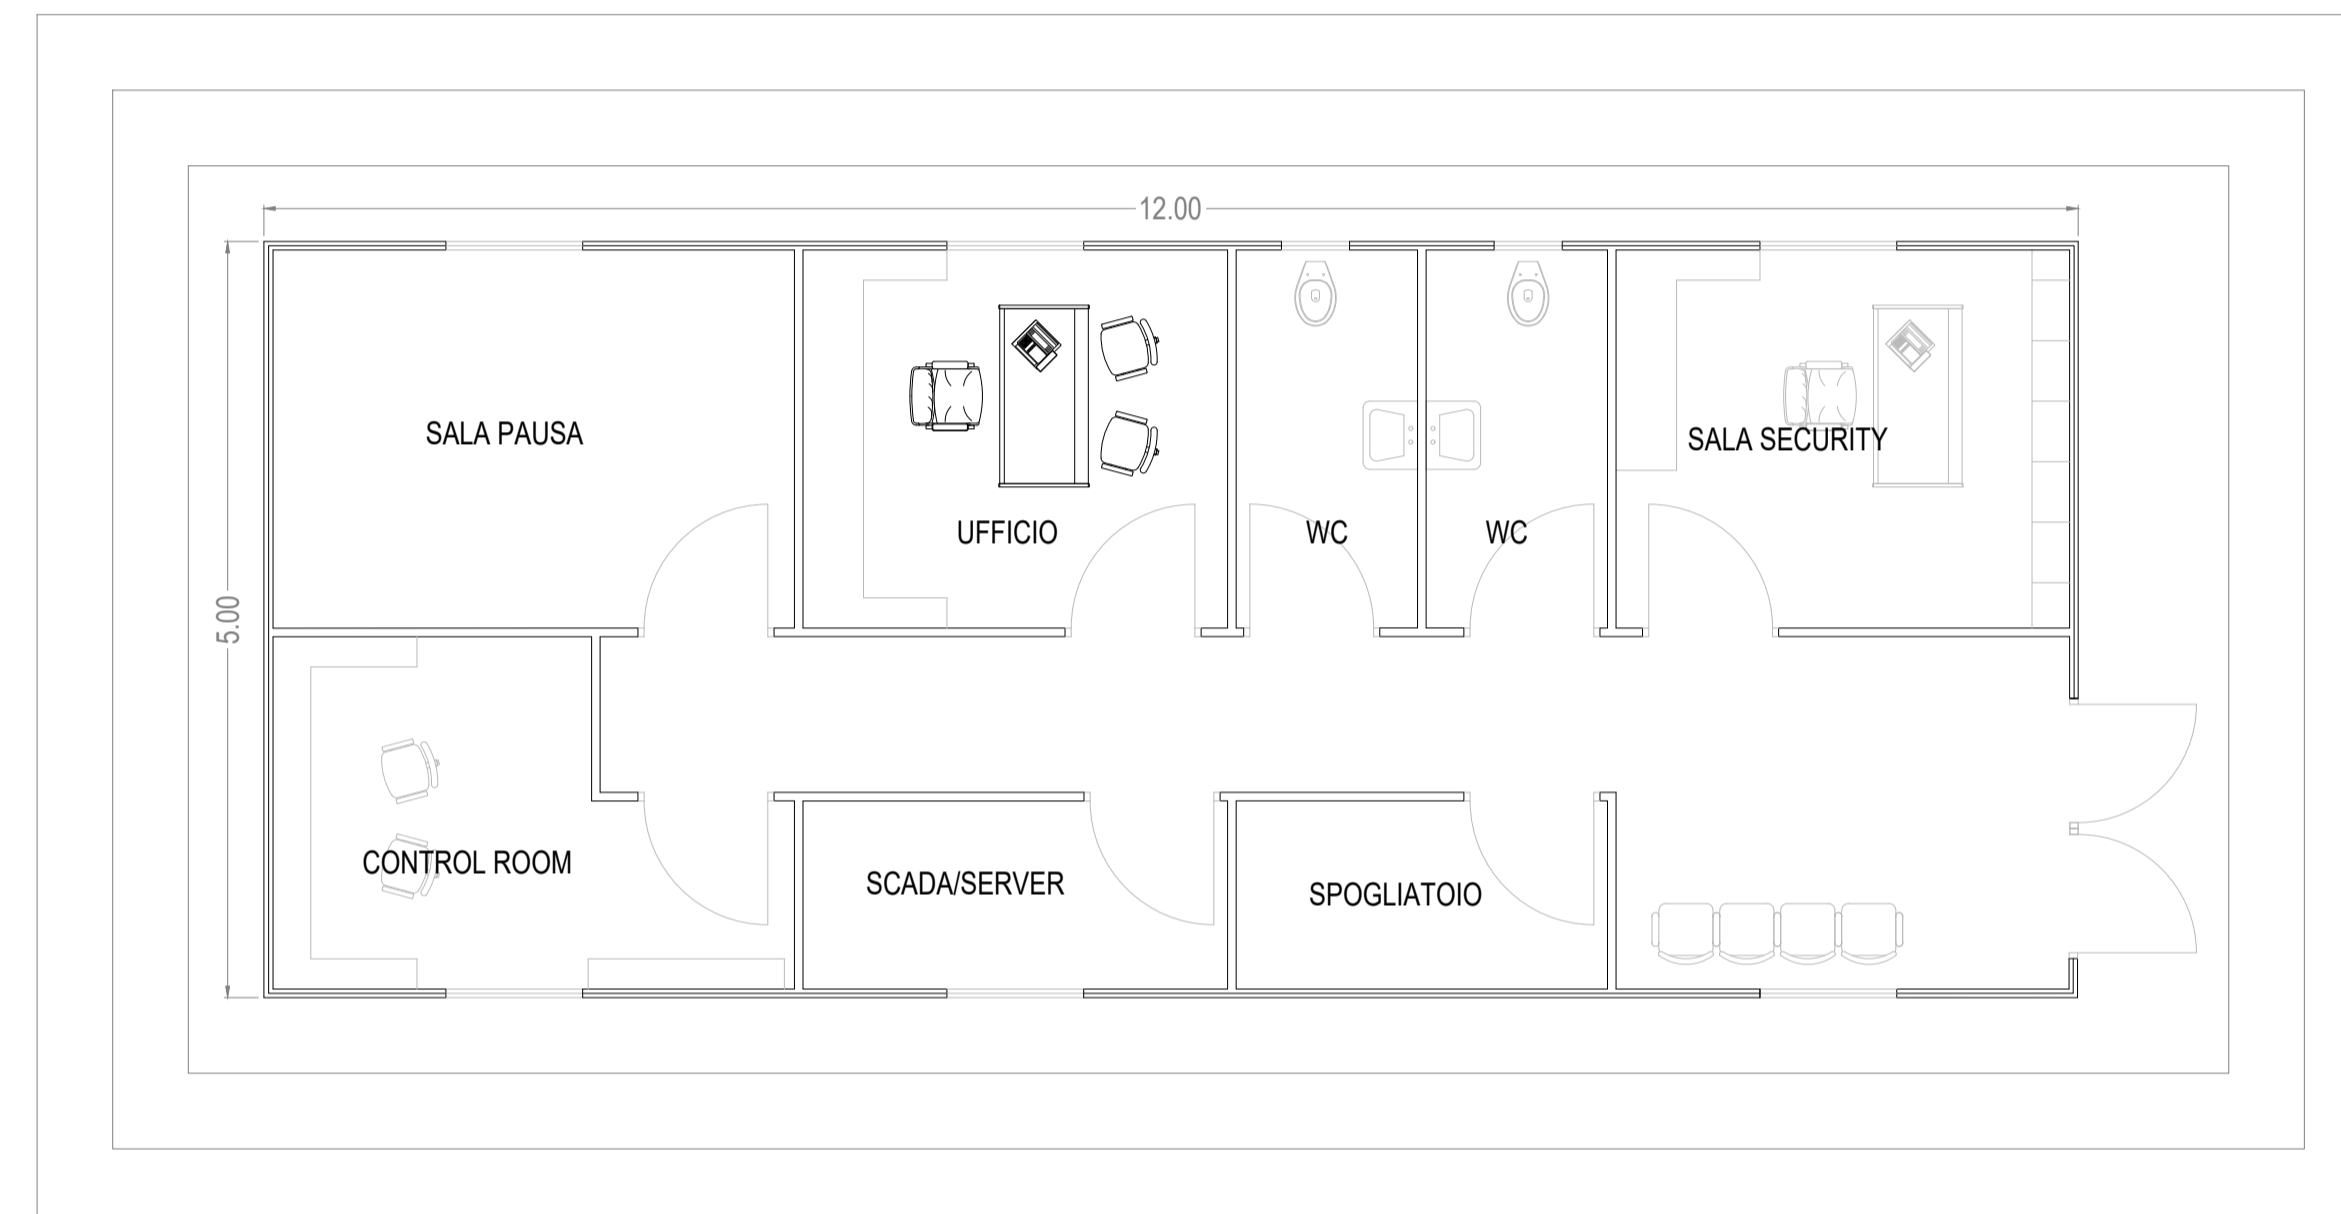

PREDISPOSIZIONE ATTACCHI

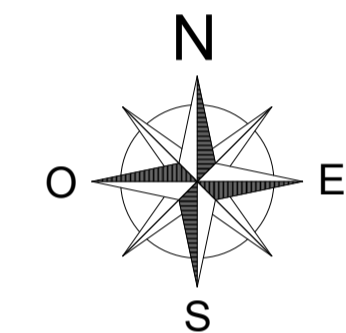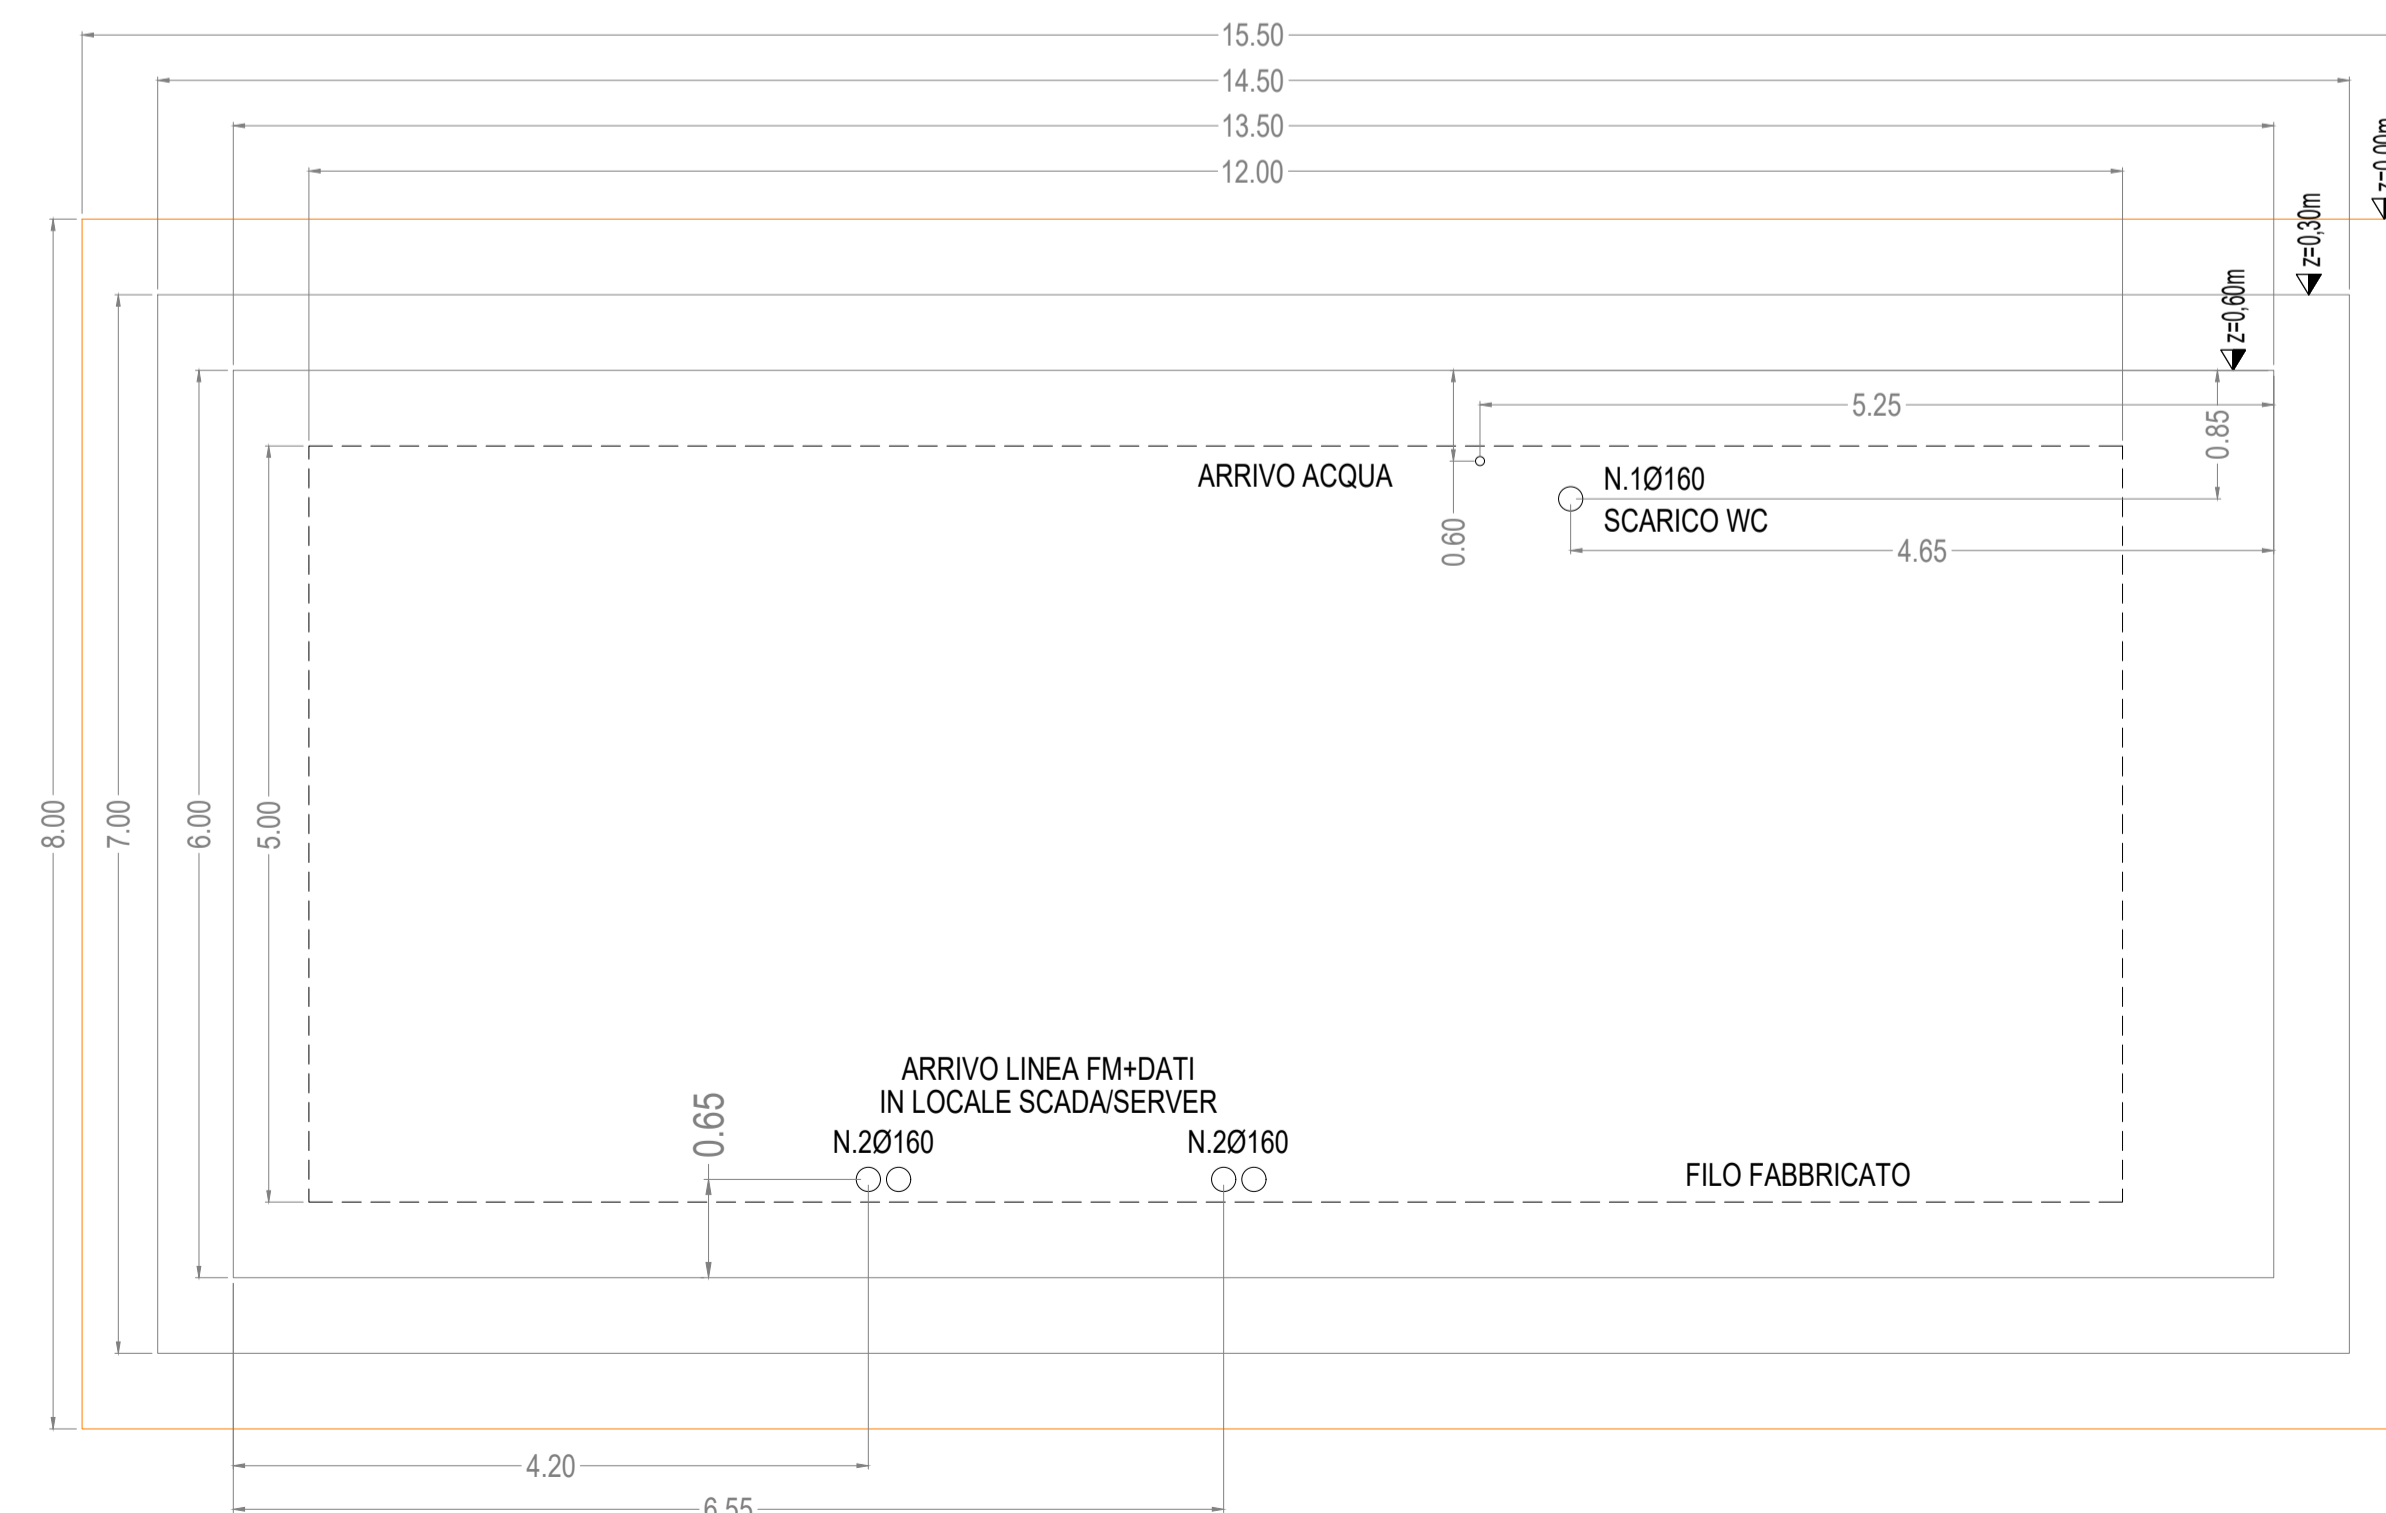

IMPIANTO SOLARE FOTOVOLTAICO "SAVINETTA" CONNESSO ALLA RTN DELLA POTENZA DI PICCO P=20'659.86 kWp E POTENZA IN IMMISSIONE PARI A 20'000kW, DELLE RELATIVE OPERE DI CONNESSIONE ALLA RTN E PIANO AGRONOMICOMICO PER L'UTILIZZO A SCOPI AGRICOLI DELL'AREA

Proponente

SOLAR ENERGY DIECI S.R.L.

VIA SEBASTIAN ALTMANN, 9 - 39100 BOLZANO

C.F. - P.I. - REGISTRO IMPRESE 03058400213


PEC: solareenergydieci.srl@legalmail.it

Progettazione

Preparato
Danilo Brambilla

Verificato
Gianandrea Ing. Bertinazzo

Approvato
Vasco Ing. Piccoli


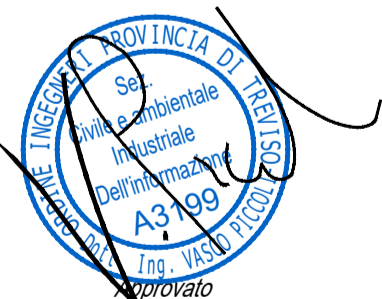


PROGETTAZIONE DEFINITIVA
Codice Autorizzazione Unica A3EBD54

Titolo elaborato

IMPIANTO FOTOVOLTAICO DENOMINATO SAVINETTA
PARTICOLARE ALTRI EDIFICI
PIANTA E VISTE

Elaborato N.	Data emissione	REV.	DATA	DESCRIZIONE
17.1EG	06/08/21	01	16/11/23	REVISIONE GENERALE
	SOL027-SPINAZZOLA DEFINITIVO	00	06/08/21	PRIMA EMISSIONE
N. Progetto	Scala	REV.	DATA	DESCRIZIONE
SOL027	1:7500			

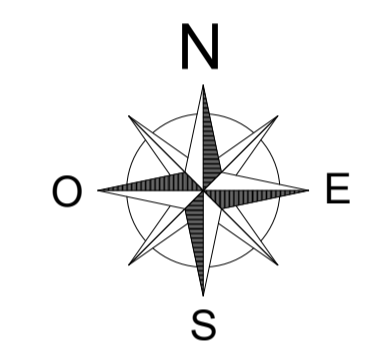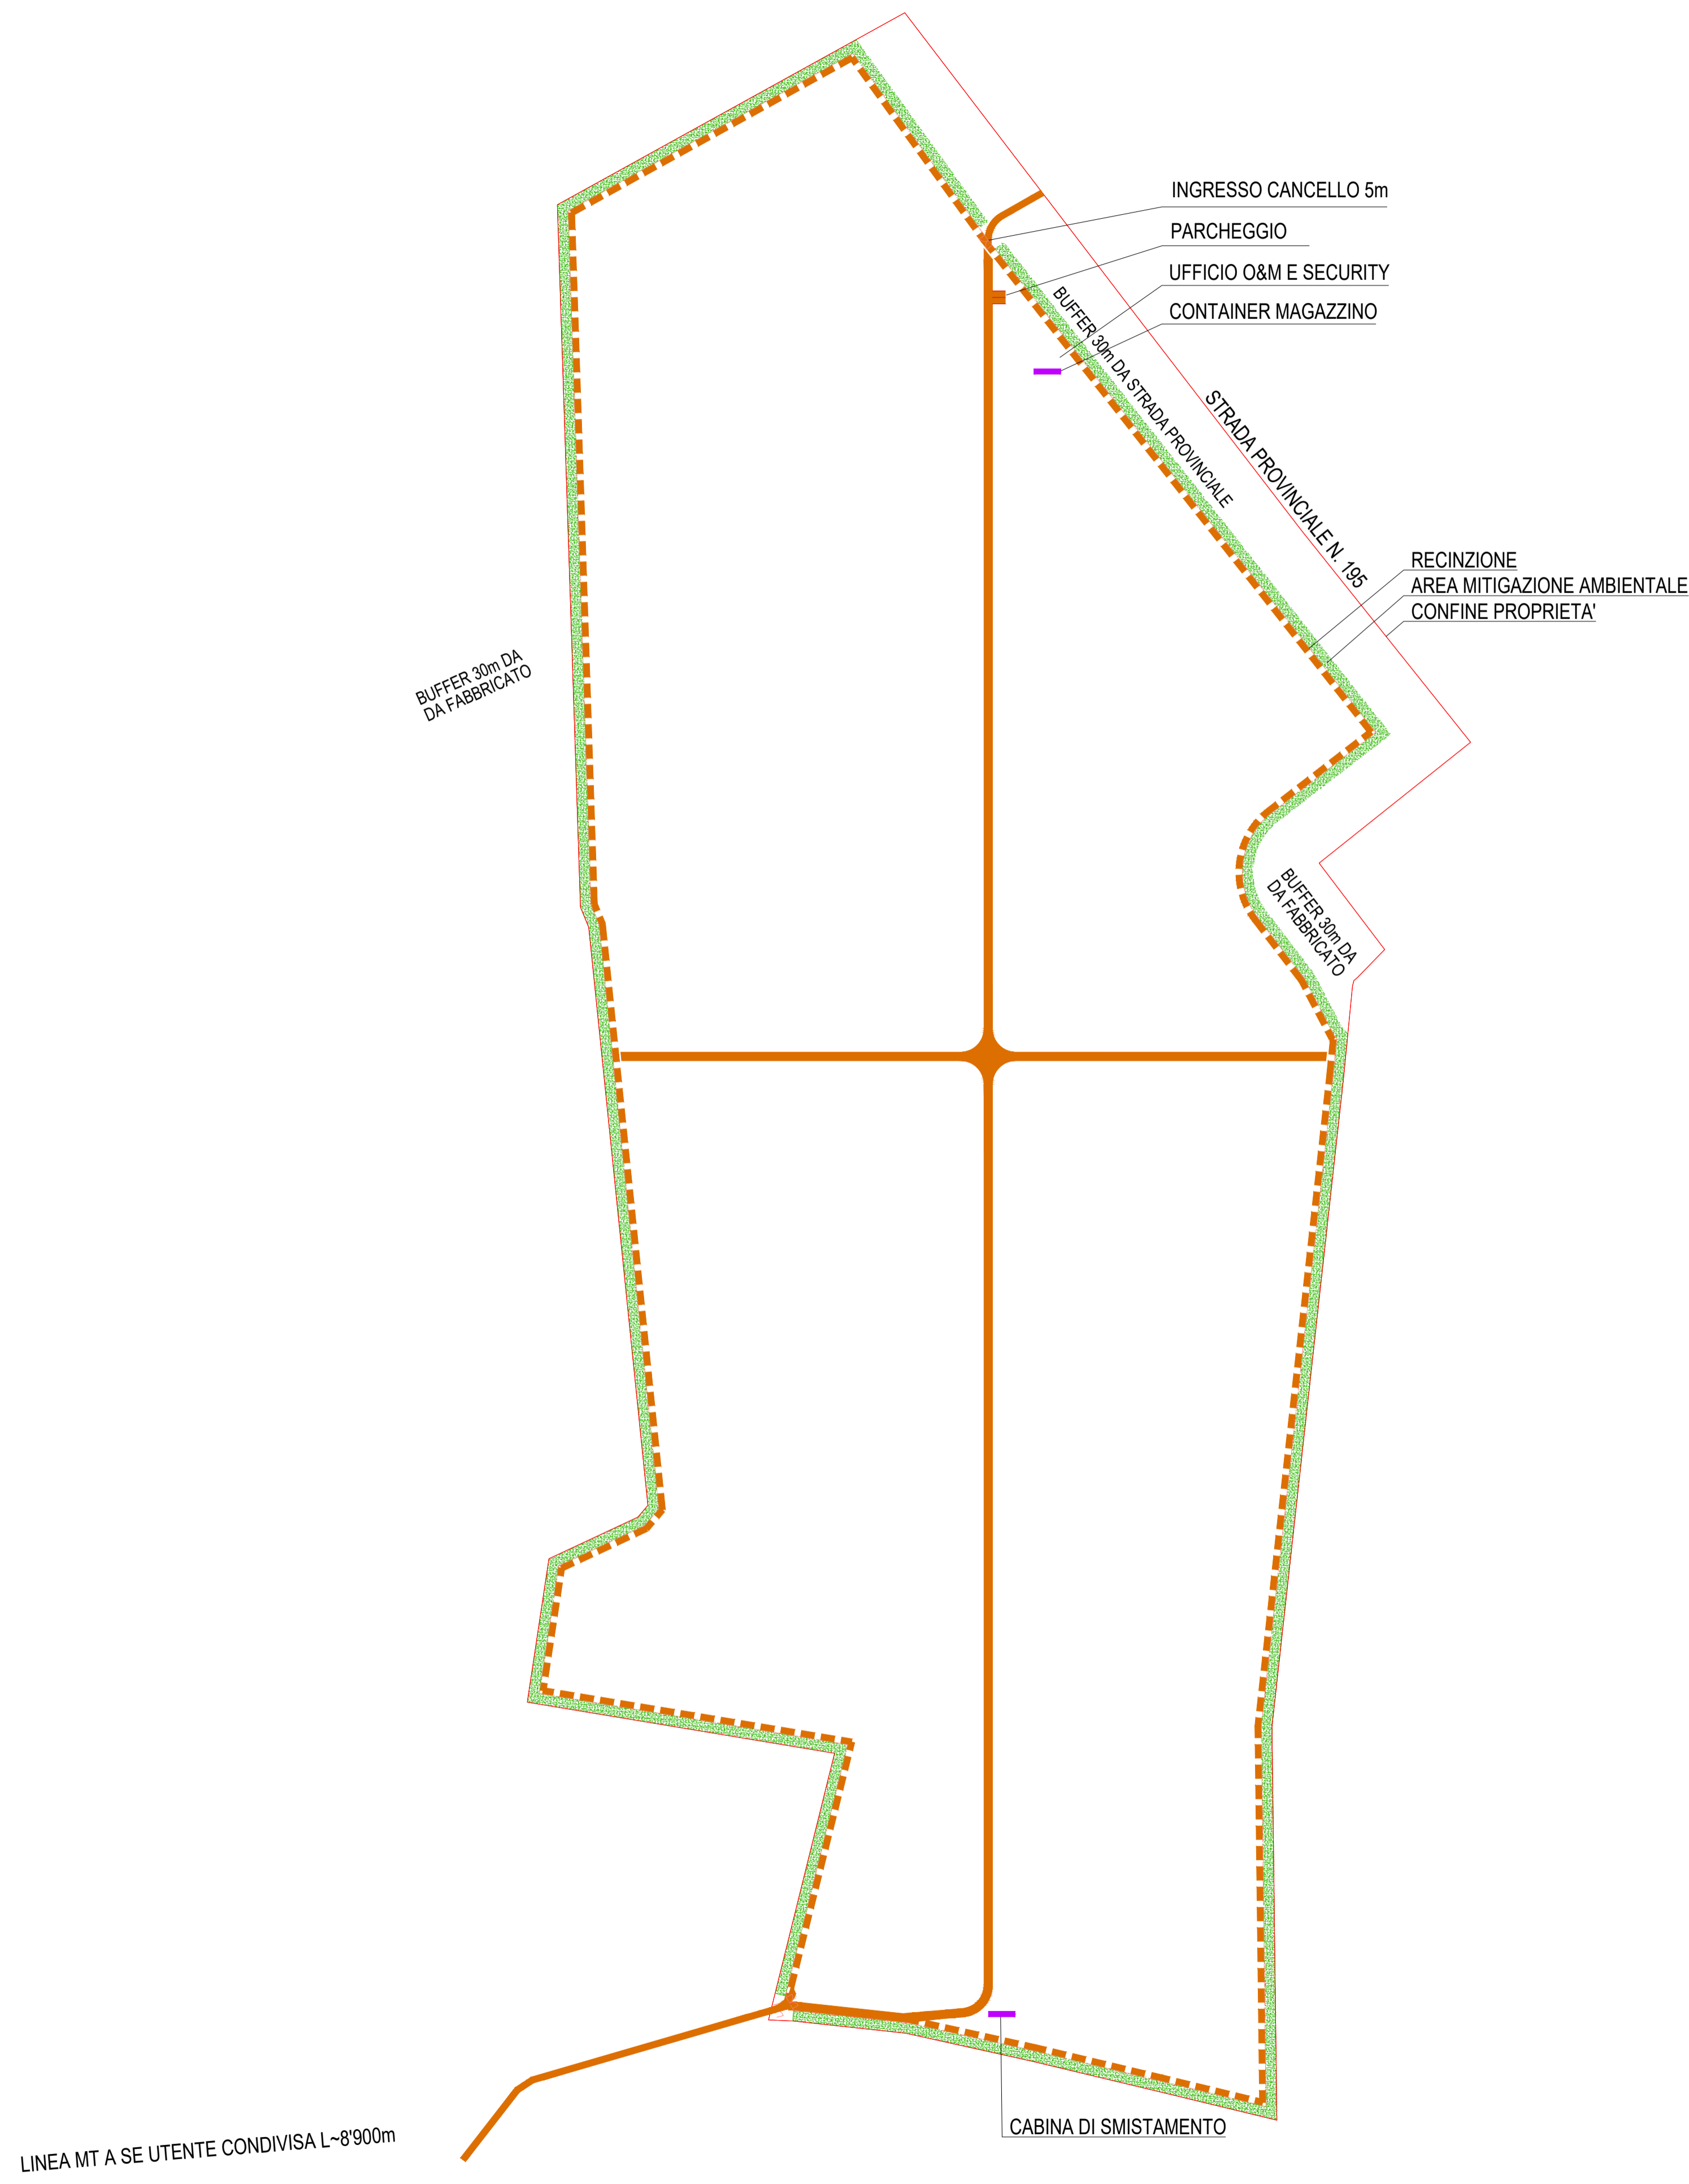




COMUNE DI SPINAZZOLA
 PROVINCIA DI BARLETTA ANDRIA TRANI
 REGIONE PUGLIA



COMUNE DI GENZANO DI LUCANIA
 PROVINCIA DI POTENZA
 REGIONE BASILICATA

IMPIANTO SOLARE FOTOVOLTAICO "SAVINETTA" CONNESSO ALLA RTN DELLA POTENZA DI PICCO P=20'659.86 kWp E POTENZA IN IMMISSIONE PARI A 20'000kW, DELLE RELATIVE OPERE DI CONNESSIONE ALLA RTN E PIANO AGRONOMICICO PER L'UTILIZZO A SCOPI AGRICOLI DELL'AREA

Proponente
SOLAR ENERGY DIECI S.R.L.
 VIA SEBASTIAN ALTMANN, 9 - 39100 BOLZANO
 C.F. - P.I. - REGISTRO IMPRESE 03058400213
 PEC: solareenergydieci.srl@legalmail.it

Progettazione

Preparato Danilo Brambilla *Verificato* Gianandrea Ing. Bertinazzo *Approvato* Vasco Ing. Piccoli

PROGETTAZIONE DEFINITIVA
 Codice Autorizzazione Unica A3EBD54

Titolo elaborato
 IMPIANTO FOTOVOLTAICO DENOMINATO SAVINETTA
 PARTICOLARE ALTRI EDIFICI
 POSIZIONAMENTO EDIFICI

<i>Elaborato N.</i>	<i>Data emissione</i>		
17.2EG	06/08/21		
<i>Nome file</i>			
SOL027-SPINAZZOLA DEFINITIVO			
<i>N. Progetto</i>	<i>Scala</i>	<i>REV.</i>	<i>DATA</i>
SOL027	1:2'000		
			<i>DESCRIZIONE</i>
		01	16/11/23 REVISIONE GENERALE
		00	06/08/21 PRIMA EMISSIONE

IL PRESENTE DOCUMENTO NON POTRA' ESSERE COPiato, RIPRODOTTO O ALTAMENTE PUBBLICATO IN TUTTO O IN PARTE, SENZA IL CONSENSO SCRITTO DI SOLAR ENERGY DIECI S.R.L. CON UTILIZZO NON AUTORIZZATO SARÀ PERSECUITO A NORMA DI LEGGE. THIS DOCUMENT CAN NOT BE COPIED, REPRODUCED OR PUBLISHED, EITHER IN PART OR IN ITS ENTIRETY, WITHOUT THE WRITTEN PERMISSION OF SOLAR ENERGY DIECI S.R.L. UNAUTHORIZED USE WILL BE PROSECUTED BY LAW.