
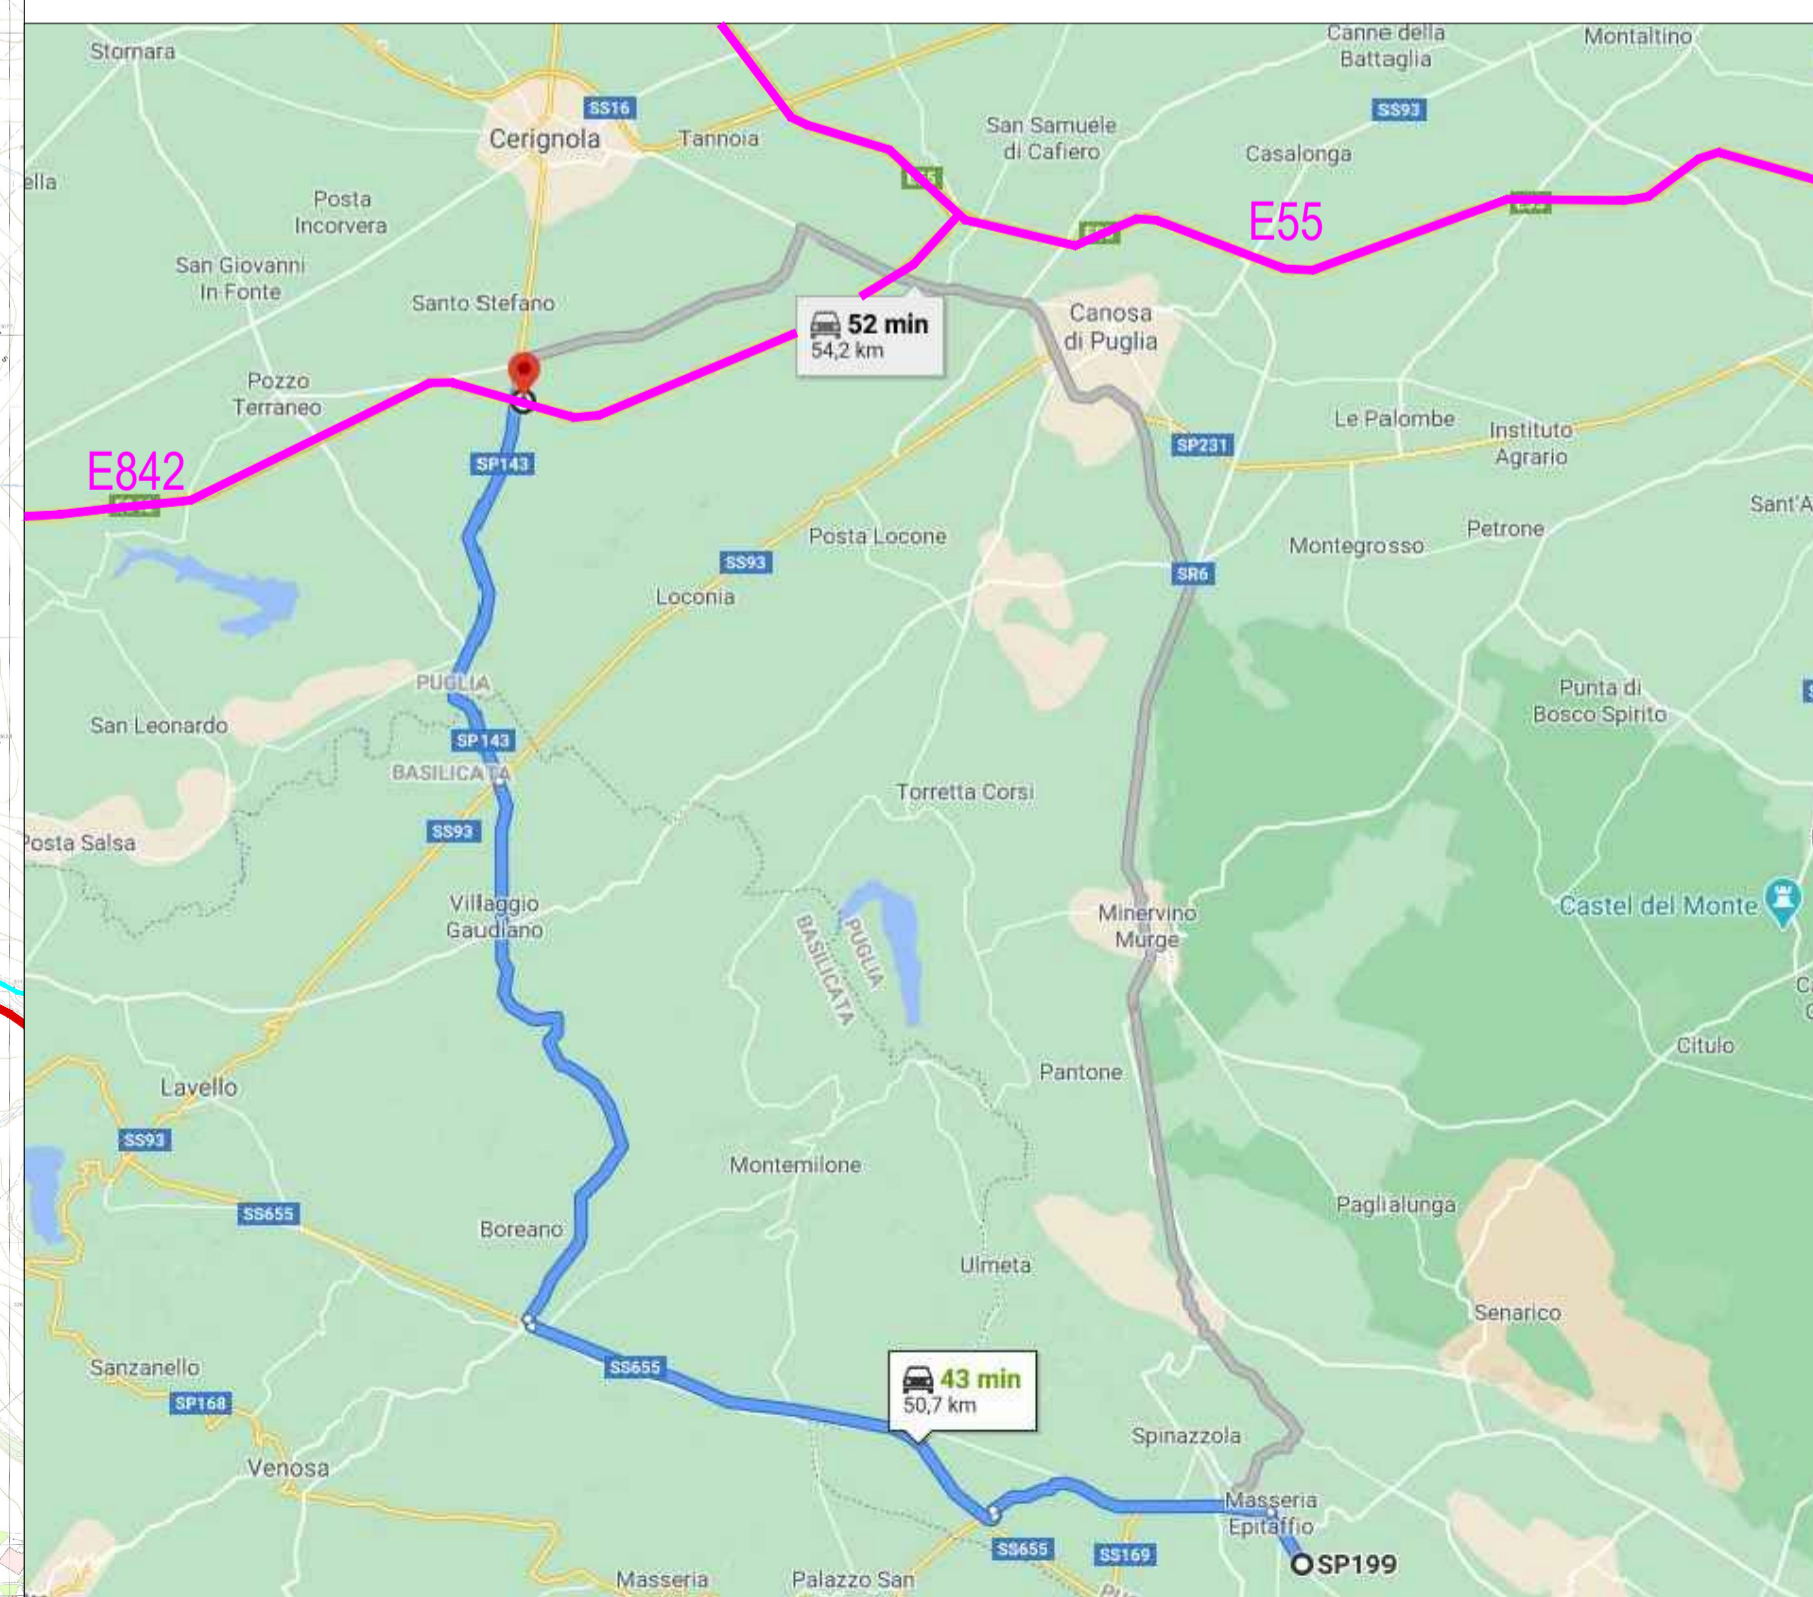


- CONFINE CATASTALE
- RECINZIONE CAMPO FOTOVOLTAICO
- STRADA INTERNA L=4m
- STRADA INTERNA L=2m
- AUTOSTRADA
- STRADA STATALE
- STRADA PROVINCIALE
- STRADA COMUNALE

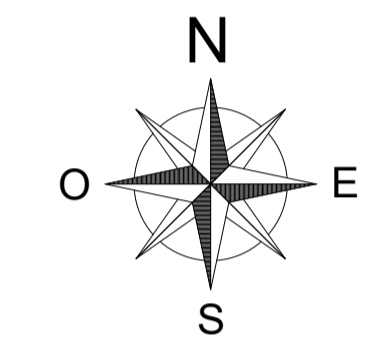

COMUNE DI SPINAZZOLA
 PROVINCIA DI BARLETTA ANDRIA TRANI
 REGIONE PUGLIA

COMUNE DI GENZANO DI LUCANIA
 PROVINCIA DI POTENZA
 REGIONE BASILICATA

IMPIANTO SOLARE FOTOVOLTAICO "SAVINETTA" CONNESSO ALLA RTN DELLA POTENZA DI PICCO P=20'659.86 kWp E POTENZA IN IMMISSIONE PARI A 20'000kW, DELLE RELATIVE OPERE DI CONNESSIONE ALLA RTN E PIANO AGRONOMICICO PER L'UTILIZZO A SCOPI AGRICOLI DELL'AREA

Proponente
SOLAR ENERGY DIECI S.R.L.
 VIA SEBASTIAN ALTMANN, 9 - 39100 BOLZANO
 C.F. - P.I. - REGISTRO IMPRESE 03058400213
 PEC: solareenergydieci.srl@legalmail.it

Progettazione

Preparato
 Danilo Brambilla

Verificato
 Gianandrea Ing. Bertinazzo

Approvato
 Vasco Ing. Piccoli

PROGETTAZIONE DEFINITIVA
 Codice Autorizzazione Unica A3EBD54

Titolo elaborato
 IMPIANTO FOTOVOLTAICO DENOMINATO SAVINETTA
 TAVOLA DELLA VIABILITA' ESTERNA

<i>Elaborato N.</i> 22EG	<i>Data emissione</i> 06/08/21		
<i>N. Progetto</i> SOL027	<i>Nome file</i> SOL027-SPINAZZOLA DEFINITIVO	01	16/11/23 REVISIONE GENERALE
		00	06/08/21 PRIMA EMISSIONE
	<i>Scala</i> 1:8'000	REV.	DATA DESCRIZIONE

IL PRESENTE DOCUMENTO NON POTRA' ESSERE COPIATO, RIPRODOTTO O ALTAMENTE PUBBLICATO IN TUTTO O IN PARTE, SENZA IL CONSENSO SCRITTO DI SOLAR ENERGY DIECI S.R.L. CON UTILIZZO NON AUTORIZZATO SARAN PERSEGUITI A NORMA DI LEGGE. THIS DOCUMENT CAN NOT BE COPIED, REPRODUCED OR PUBLISHED, EITHER IN PART OR IN ITS ENTIRETY, WITHOUT THE WRITTEN PERMISSION OF SOLAR ENERGY DIECI S.R.L. UNAUTHORIZED USE WILL BE PROSECUTED BY LAW.