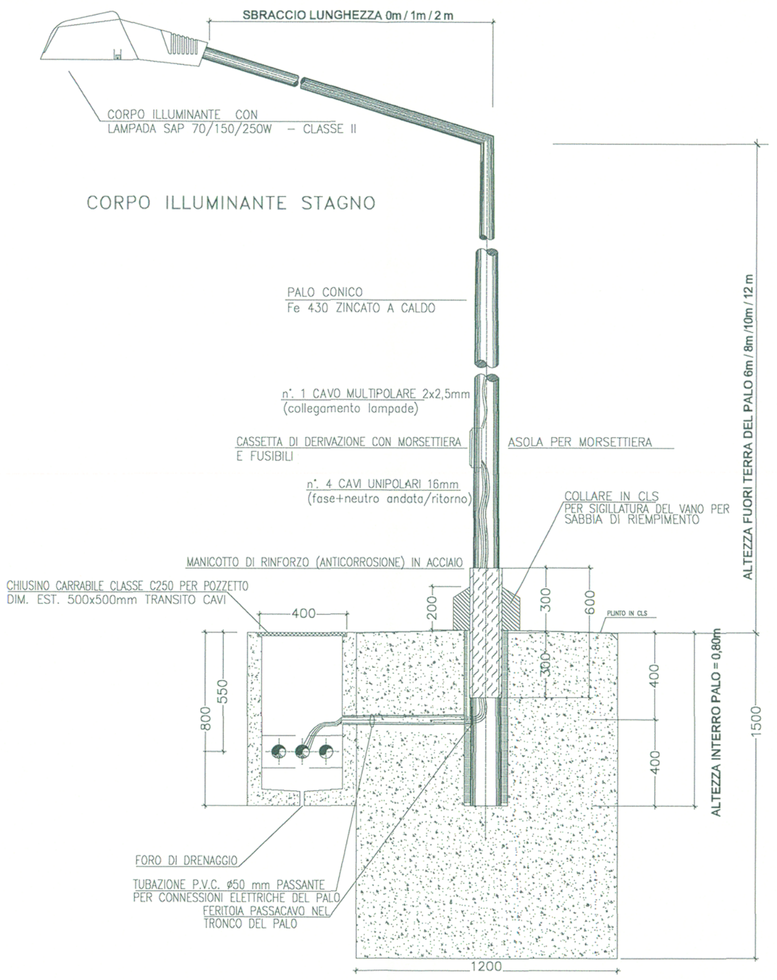

PIANTA POZZETTO E PLINTO PALO SU RILEVATO E CONTROTERRA

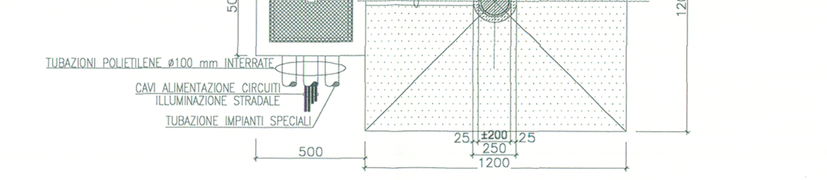

SCHEMA QUADRO ELETTRICO QILL

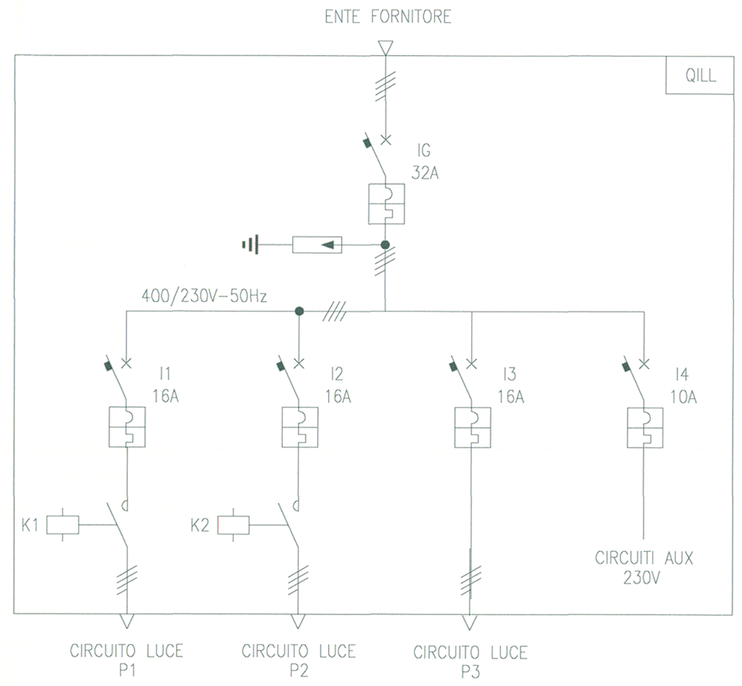

NOTE: ACCENSIONE CIRCUITI LUCE GESTITE CON OROLOGIO E/O CREPUSCOLARE

PARTICOLARE SEZIONE SOTTOPASSO

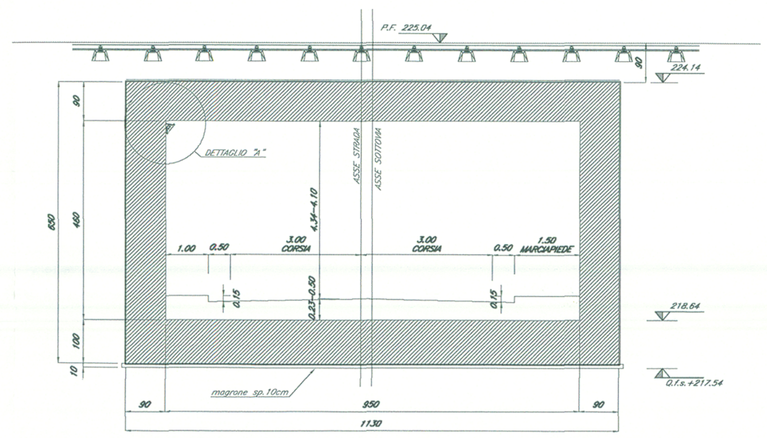

TABELLA MATERIALI

DESCRIZIONE	U.M.	Q.tà
Tubi diametro 100 mm interrato per cavi LF	m	500
Pozzetto 500x500x800mm	n°	16
Tubo in acciaio smaltato del diametro di 50 mm	m	75
Palo d'illuminazione Hft=6 m con armatura stradale e lampada a vapori di sodio alta pressione 70 W	n°	–
Palo d'illuminazione Hft=10 m con armatura stradale e lampada a vapori di sodio alta pressione 150 W	n°	12
Palo d'illuminazione Hft=12 m con armatura stradale e lampada a vapori di sodio alta pressione 250 W	n°	–
Proiettore con lampada a vapori di sodio alta pressione 250 W	n°	8
Apparecchio di Illuminazione con 2 tubi fluorescenti da 36W, grado di protezione IP55	n°	–
Armadio stradale	n°	1

TABELLA CAVI ILLUMINAZIONE E FM

Circuito	sez. (mmq) FG70R 0,6/1kV	m
Circ. P1	4x1X6	240
Circ. P2	4x1X6	150
Circ. P3	4x1X6	80

DETTAGLIO A

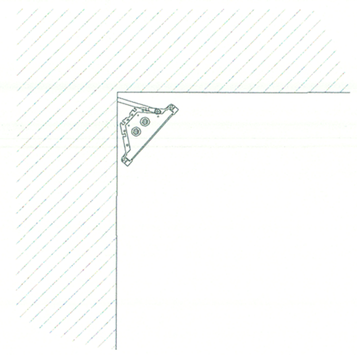

LEGENDA

	Cavidotto costituito da tre (salvo diversa indicazione) tubi corrugati in polietilene a doppio strato ed alta densita' Ø 100 mm
	Pozzetti per smistamento cavi in calcestruzzo Dimensioni 80x80x100 cm
	Pozzetti per smistamento cavi in calcestruzzo Dimensioni 50x50x80 cm
	Apparecchio di illuminazione con lampada S.A.P. 70W installato su palo in acciao zincato hft 6 m.
	Apparecchio di illuminazione con lampada S.A.P. 150W installato su palo in acciao zincato hft 10 m e sbraccio 1 m.
	Apparecchio di illuminazione con lampada S.A.P. 250W installato su palo in acciao zincato hft 12 m e sbraccio 2 m.
	Proiettore con lampada a vapori di sodio alta pressione 250 W
	Torre faro hft. 12 m dotata di due proiettori SAP 400 W e calotta in pressofusione di alluminio nella parte superiore.
	Apparecchio illuminante esistente
2X36W IP55	Apparecchio di illuminazione con 2 tubi fluorescenti da 36 W, grado di protezione IP55
	Punto di consegna energia
	Quadro elettrico comando e protezioni

IDENTIFICAZIONE DELLE APPARECCHIATURE

IDENTIFICAZIONE CORPO ILLUMINANTE

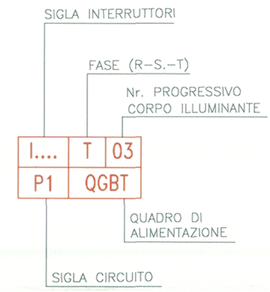

FRONTE QUADRO QILL

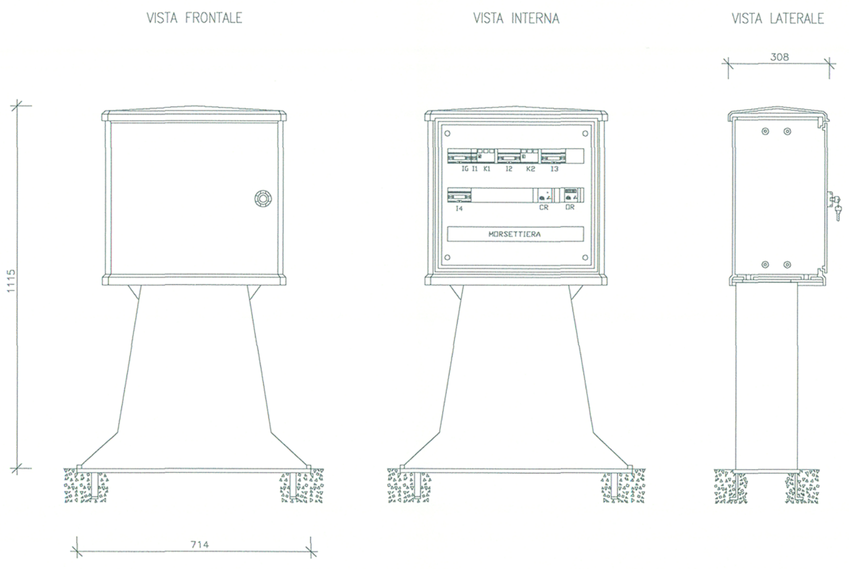

ARMADIO IN VETRORESINA AD UN VANO CON PIEDISTALLO, TELAIO DI ANCORAGGIO E SERRATURA A CHIAVE YALE

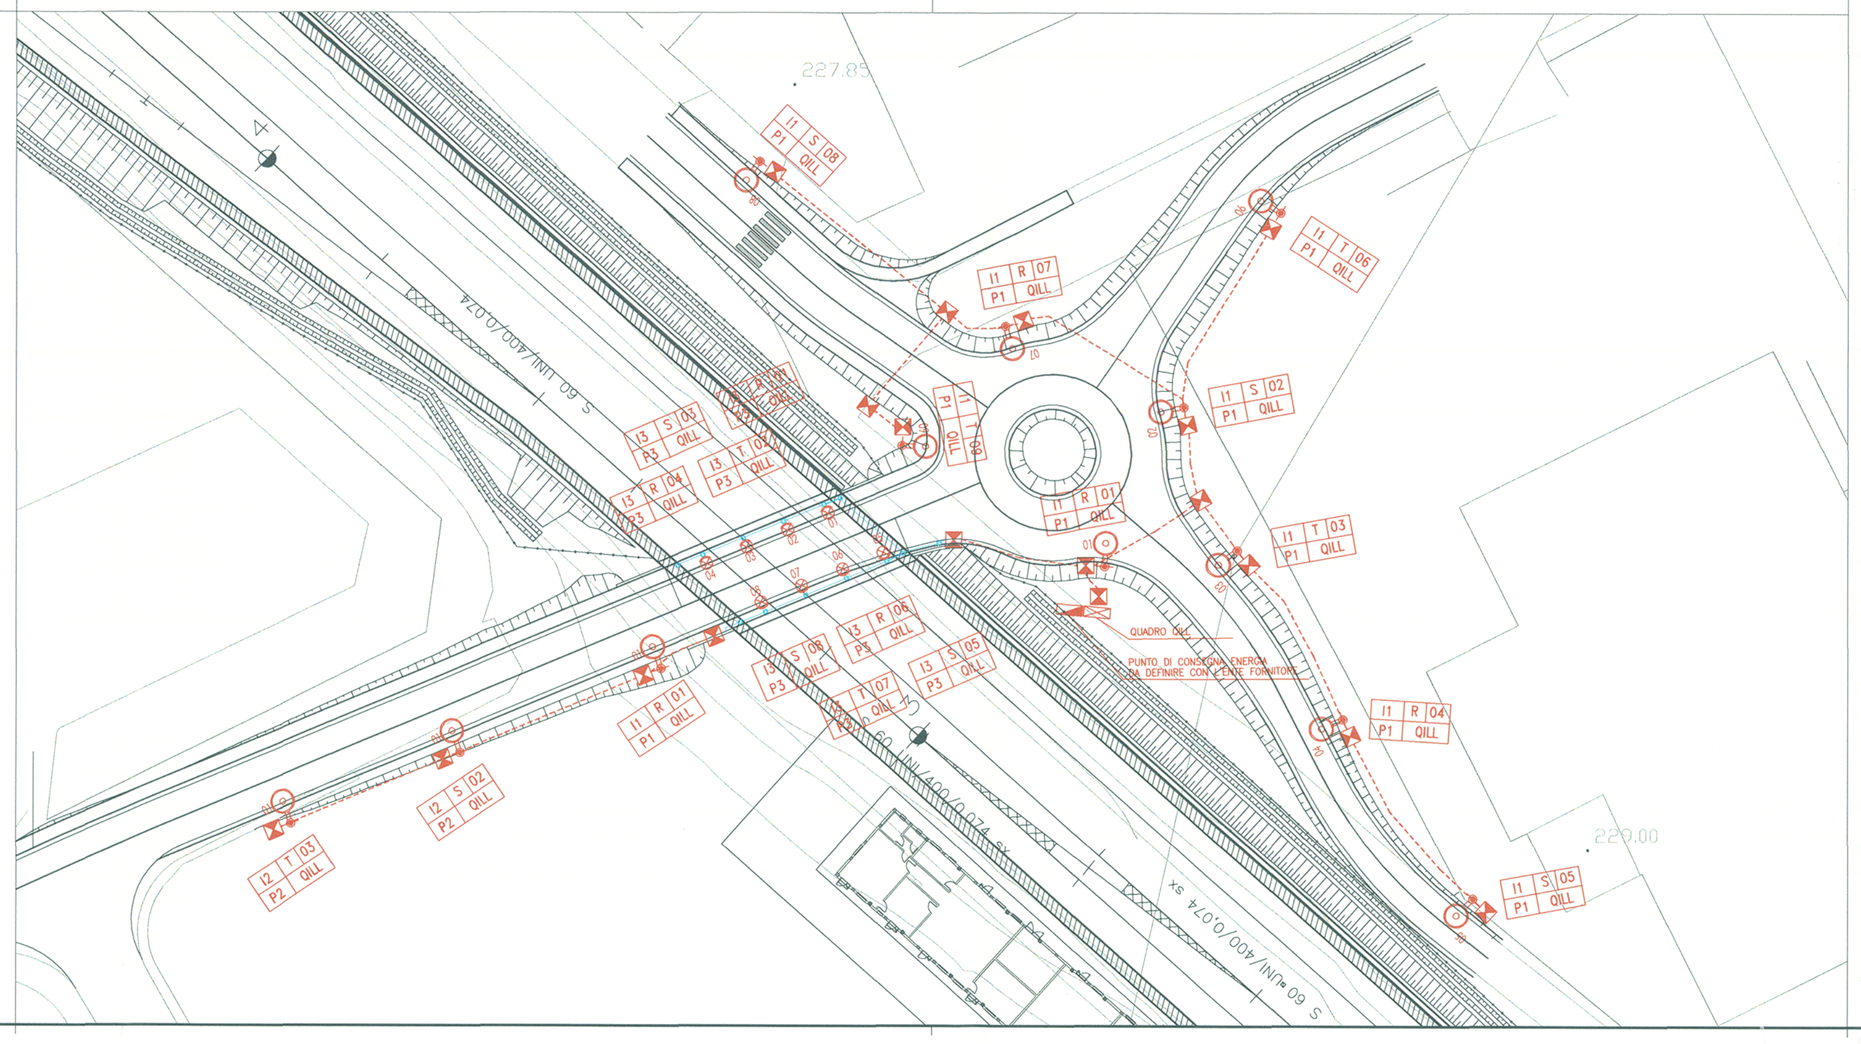

COMMITTENTE: RFI RETE FERROVIARIA ITALIANA – GRUPPO FERROVIE DELLO STATO

PROGETTAZIONE: ITALFERR – GRUPPO FERROVIE DELLO STATO

INFRASTRUTTURE FERROVIARIE STRATEGICHE DEFINITE DALLA LEGGE OBIETTIVO N. 443/01

DIREZIONE TECNICA - CENTRO DI PRODUZIONE MILANO

PROGETTO DEFINITIVO PER APPALTO INTEGRATO

POTENZIAMENTO DELLA LINEA RHO-ARONA.
TRATTA RHO-GALLARATE
QUADRUPLICAMENTO RHO-PARABIAGO E RACCORDO Y

ILLUMINAZIONE STRADALE

SL21 - Nuovo sottovia di via Benedetto croce - San Giovanni al km 16+326,40

Planimetria di progetto e Schema elettrico unifilare

SCALA : 1:500

COMMESSA	LOTTO	FASE	ENTE	TIPO DOC.	OPERA/DISCIPLINA	PROGR.	REV.
MDL1	12	D	26	P8	LF1000	019	A

Revis.	Descrizione	Redatto	Data	Verificato	Data	Approvato	Data	Autorizzato / Data
A	Emissione esecutiva	G.Giorgini	05.04.2011	M.Ridolfini	05.04.2011	S.Borelli		

File: MDL112D26P8LF1000019A — n. Elab.: