Firmato digitalmente da: Fabio Consalvo Ferreri
Luogo: Milano
Data: 28/10/2023 15:35:53

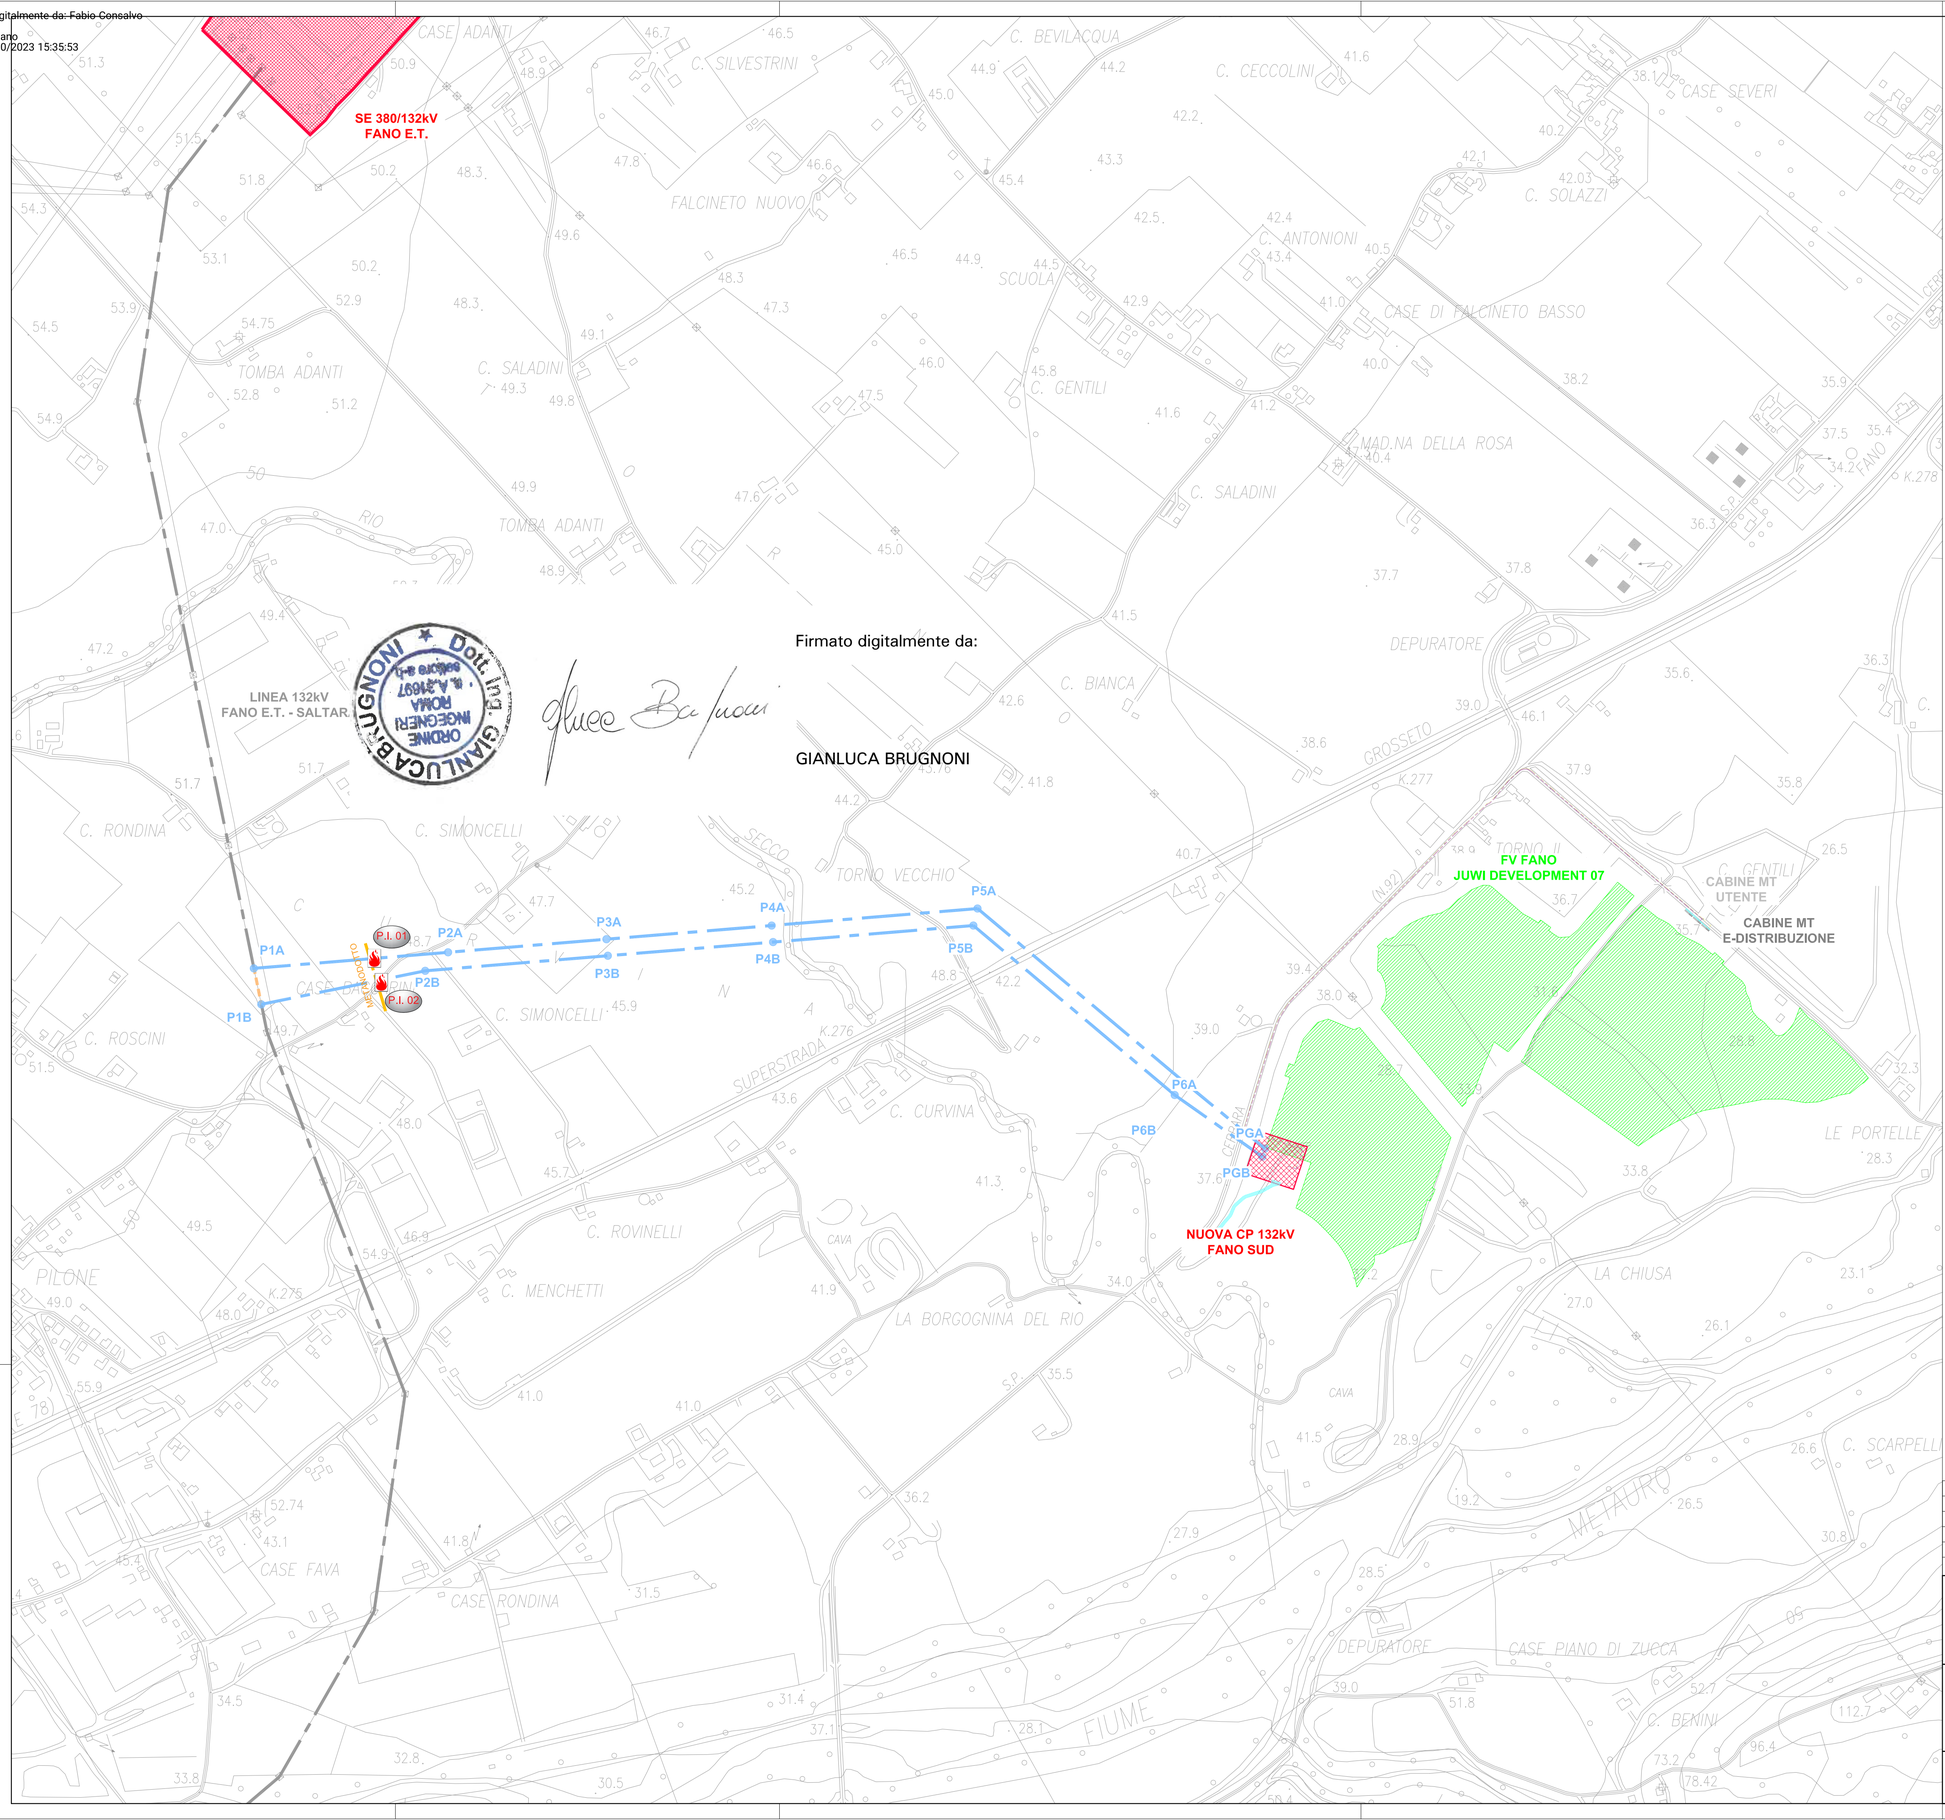

Firmato digitalmente da:

GIANLUCA BRUGNONI

LEGENDA

- LINEA AEREA 132kV FANO E.T. – SALTARA ESISTENTE
- RACCORDI 132kV FUTURA CP FANO SUD
- TRATTO LINEA AEREA 132kV FANO E.T. – SALTARA DA DEMOLIRE
- ASSE NUOVI SOSTEGNI LINEA 132kV
- INTERFERENZA METANODOTTI INTERRATI
- AREA STAZIONI ELETTRICHE E CABINE PRIMARIE 132kV
- AREA IMPIANTO FV FANO
- LINEA 3 IN CAVO MT 20 KV
- LINEA 1 IN CAVO MT 20 KV
- LINEA 2 IN CAVO MT 20 KV
- CABINA MT E-DISTRIBUZIONE
- CABINA MT UTENTE
- STRADA DI ACCESSO NUOVA CP 132kV FANO SUD E STRADA DI ACCESSO CABINE MT

LEGENDA PUNTI DI INTERESSE VVF

P.I. nn

REVISIONE	DATA	ELABORATO	VERIFICATO	APPROVATO	DESCRIZIONE
D	24/10/23	Gianferrari	Bolognesi	Brugnoni	Aggiornamento come da commento e-distribuzione 06/09/23
C	07/04/22	Graziano	Bolognesi	Brugnoni	Modifica SPV
B	07/03/22	Graziano	Bolognesi	Brugnoni	Aggiornamento posizione pali gatto
A	29/09/21	Vignali	Bolognesi	Brugnoni	Emissione per autorizzazione

COMMITTENTE

JUWI

IMPIANTO

FANO

INGEGNERIA & COSTRUZIONI

BRULLI service

TITOLO

RACCORDI DI LINEA AT
PLANIMETRIA CTR VVF

SCALA	FORMATO	FOGLIO / DI	N. DOCUMENTO
1:5.000	A1	1 / 1	0 2 2 0 9 D