




SEZIONE STRADALE TIPO SCAVO IN BANCHINA
SCALA 1:20

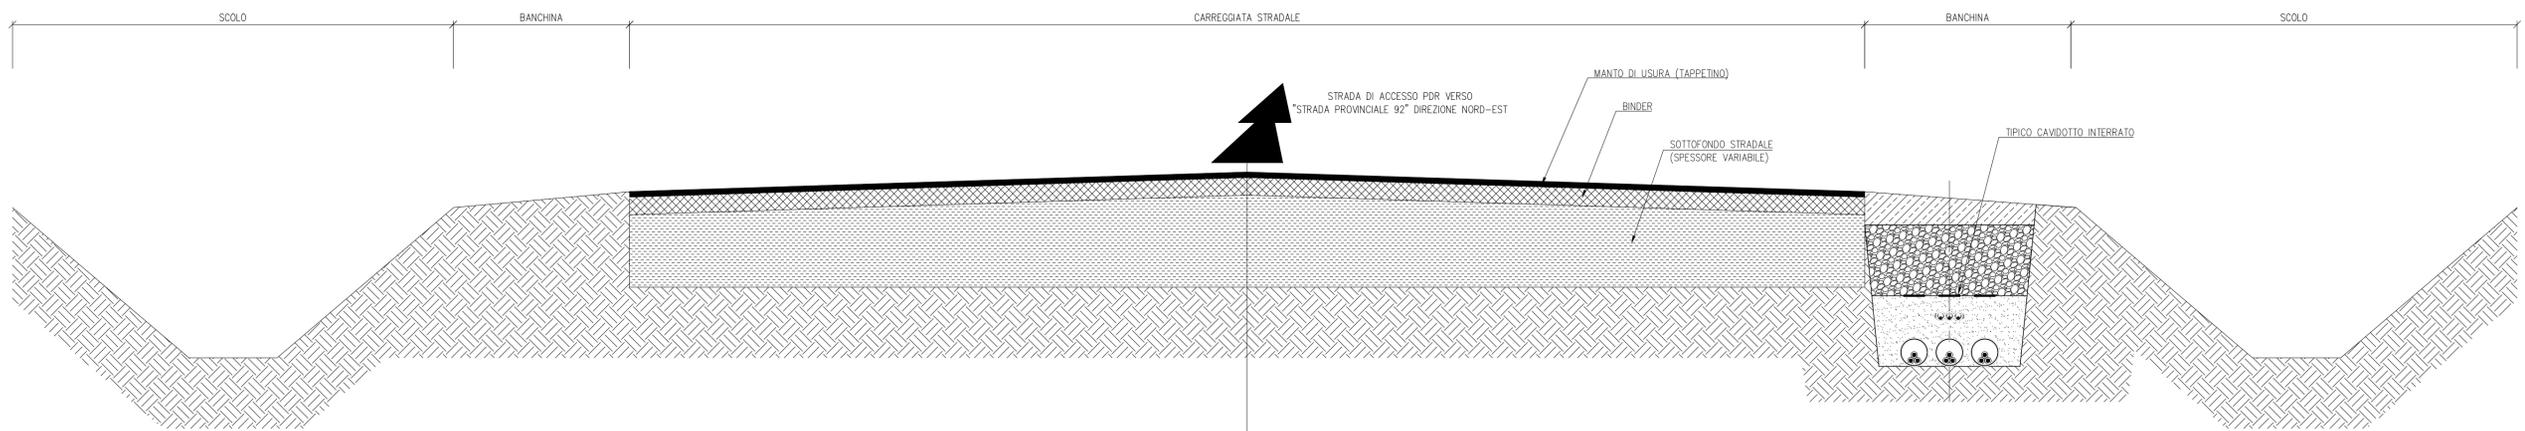


PIANTA POZZETTO CAVI LINEE MT 1800x1800 mm

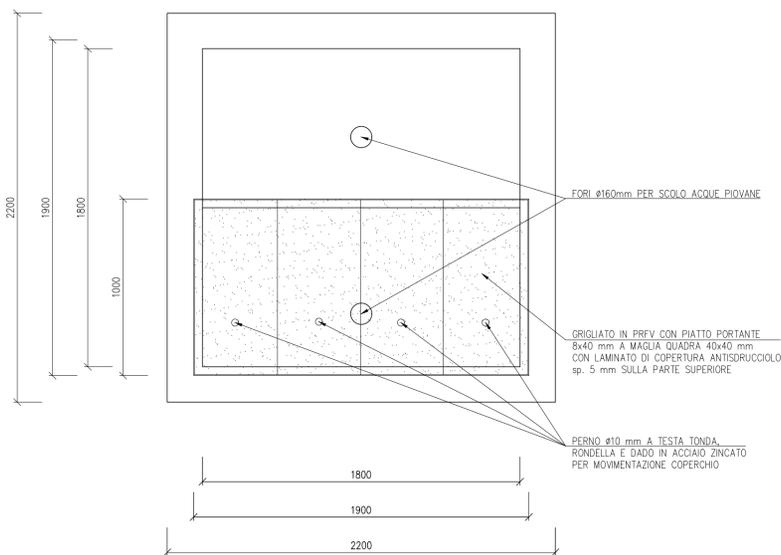


SEZIONE POZZETTO CAVI LINEE MT 1800x1800 mm

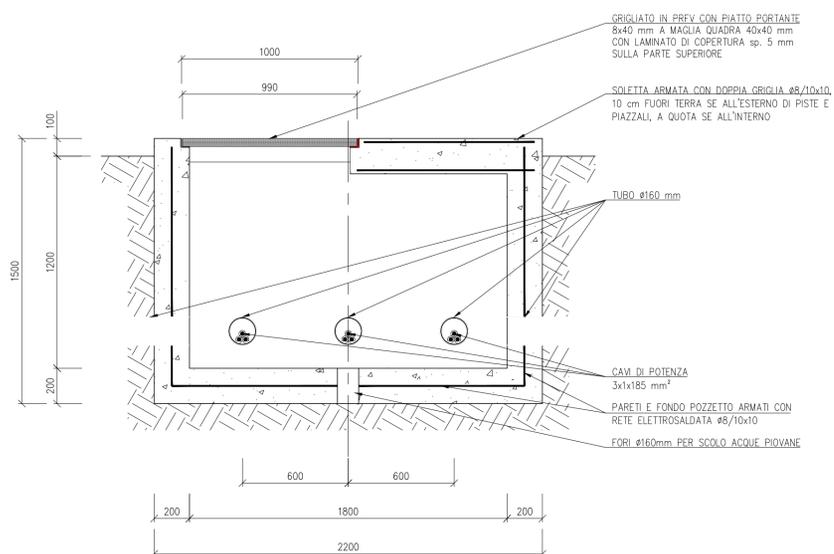


SCAVO SOTTO STRADA BIANCA O BANCHINA
3x1x185 mm² 12/20 kV

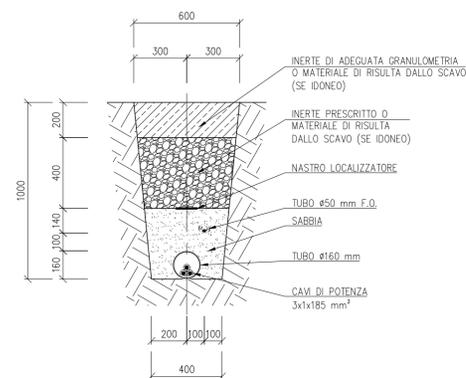


SCAVO SOTTO STRADA ASFALTATA
3x1x185 mm² 12/20 kV

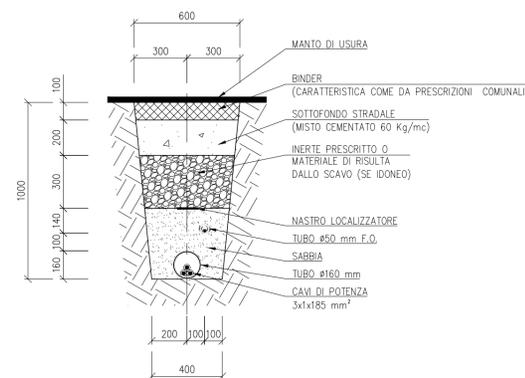


SCAVO SOTTO TERRENO ESISTENTE
3x3x1x185 mm² 12/20 kV

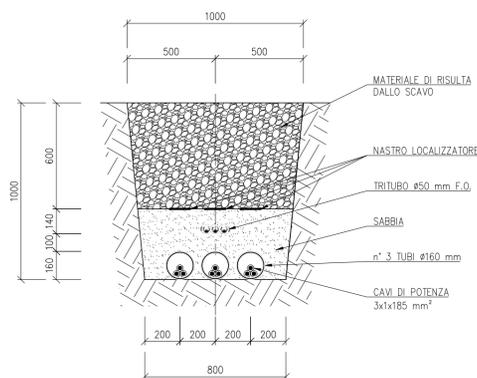

SCAVO SOTTO STRADA BIANCA O BANCHINA
3x3x1x185 mm² 12/20 kV

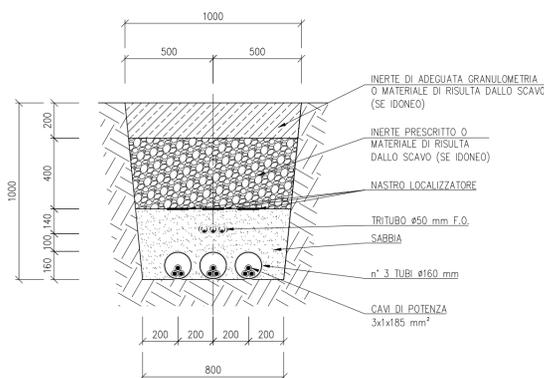

SCAVO SOTTO STRADA ASFALTATA
3x3x1x185 mm² 12/20 kV

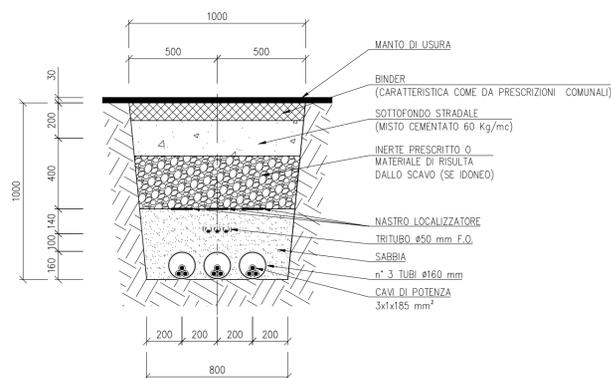

IMPIANTO DI RETE PER LA CONNESSIONE 20 kV
DELL'IMPIANTO DI PRODUZIONE FANO

UBICATO NEL COMUNE DI FANO (PU)

PROCEDURA AUTORIZZATIVA (Atto e/o Decreto Regionale o Provinciale) N° - DEL -

PROGETTO DEFINITIVO

REVISIONE	DATA	ELABORATO	VERIFICATO	APPROVATO	DESCRIZIONE
A	24/10/23	Graziano	Bolognesi	Belfiori	Emissione per autorizzazione

INGEGNERIA & COSTRUZIONI	IMPianto	FANO
BRULLI L-service	TITOLO	SEZIONI DI POSA CAVIDOTTI MT
IL DIRETTORE E RESPONSABILE TECNICO <i>Brulli</i>		

GESTORE RETE ELETTRICA	INCHIEDENTE	LIVELLO PROJ.	CODICE RINTRACCIABILITA'	TIPO DOCUMENTO	N° ELABORATO	FOLIO / DI
	JUWI	P D	T0737460	D 5	2 7 2	1 / 1
FIRMA PER BENESTARE	FIRMA PER BENESTARE	SCALE	FOIATO			
		0 2 2 7 2 A	1:20	A1		