Firmato digitalmente da: Fabio Consalvo Ferreri
Luogo: Milano
Data: 15/11/2023 18:52:59

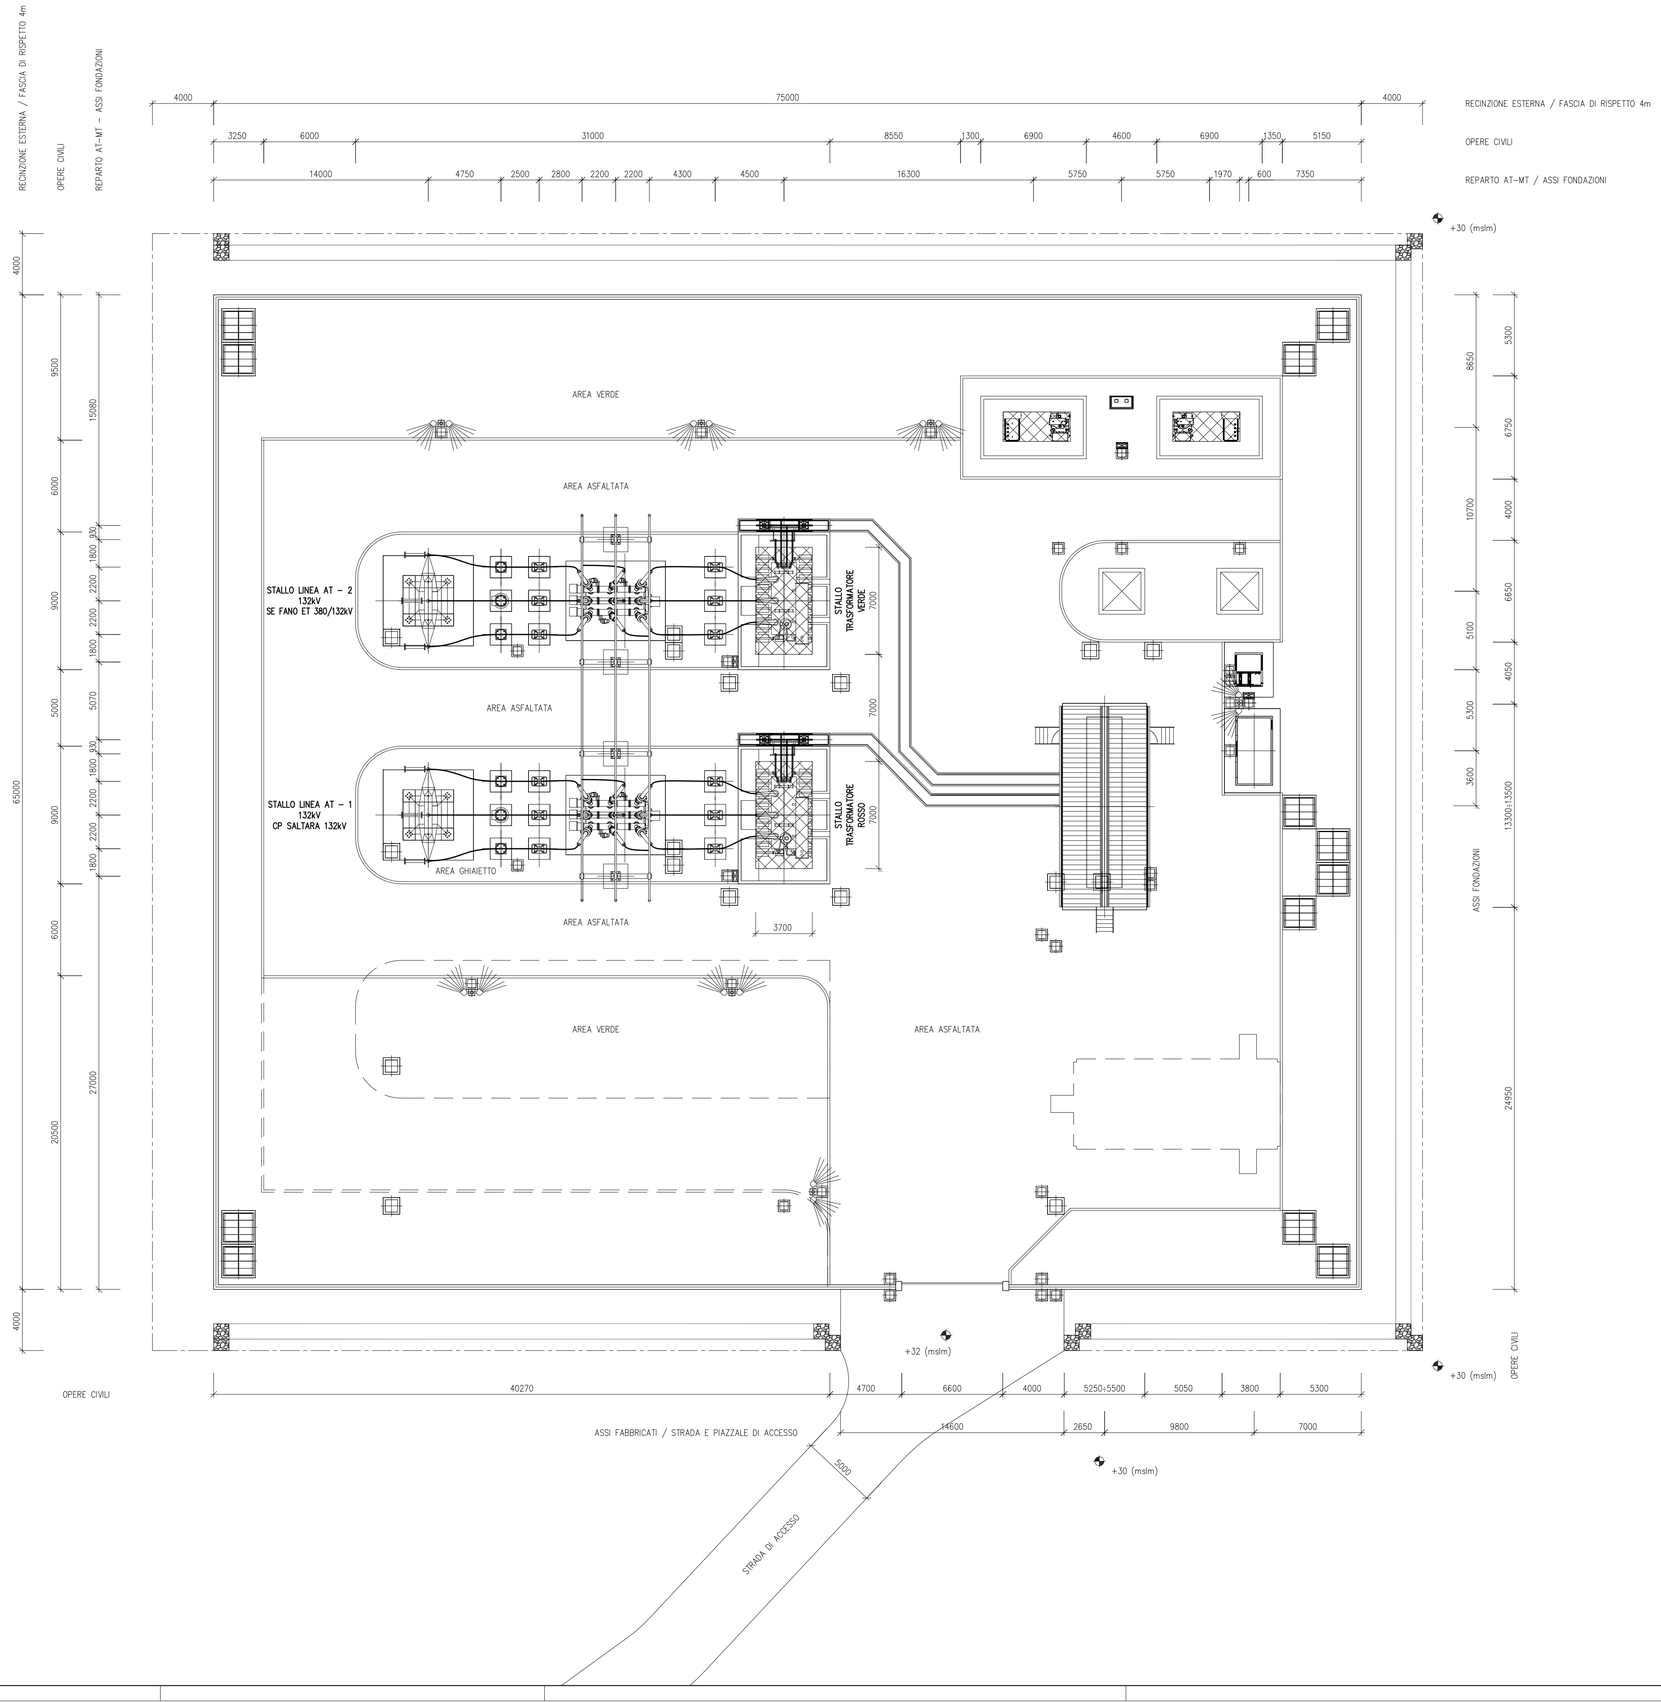

LEGENDA

	AREA POTENZIALMENTE OCCUPATA DA MACCHINE ELETTRICHE CON PRESENZA DI LIQUIDI ISOLANTI COMBUSTIBILI IN QUANTITATIVO >1mc
	DIMENSIONI AMPLIAMENTI FUTURI
	LIMITE FASCIA DI RISPETTO (NON RECINTATA)
	GABBIONI DI CONTENIMENTO

NOTE:
LE DIMENSIONI DI MASSIMA DEI TRASFORMATORI AT/MT SONO RIFERITE A MACCHINE ELETTRICHE DI POTENZA ≤40MVA

IMPIANTO DI RETE PER LA CONNESSIONE 20 kV DELL'IMPIANTO DI PRODUZIONE FANO

UBICATO NEL COMUNE DI FANO (PU)

PROCEDURA AUTORIZZATIVA (Atto e/o Decreto Regionale o Provinciale) N° - DEL -

PROGETTO DEFINITIVO

REVISIONE	DATA	ELABORATO	VERIFICATO	APPROVATO	DESCRIZIONE
G	13/11/23	Graziano	Bolognesi	Brugnoni	Aggiornamento quote
F	24/10/23	Graziano	Bolognesi	Brugnoni	Revisione come da richieste e-distribuzione 6/9/2023
E	09/08/23	Graziano	Bolognesi	Brugnoni	Aggiornamento layout per DPA e distanze per maglia di terra
D	28/09/22	Cardamone	Bolognesi	Brugnoni	Aggiornamento CP Specifica Tecnica CNS-GPC-APD-22-0001-EDIS
C	07/03/22	Graziano	Bolognesi	Brugnoni	Aggiornamento CP Specifica Tecnica CNS-I&N-O&M-19-01-ITA

INGEGNERIA & COSTRUZIONI

BRULLI service

IL DIRETTORE E RESPONSABILE TECNICO

IMPIANTO: FANO

TITOLO: CP FANO SUD
PLANIMETRIA AT & MT

GESTORE RETE ELETTRICA

FIRMA PER BENESTARE

RICHIEDENTE: JUWI

FIRMA PER BENESTARE

LIVELLO PROG.	CODICE RINTRACCIABILITA'	TIPO DOCUMENTO	N° ELABORATO	FOGLIO / DI
PD	T0737460	E 2 2	3 5 2	1 / 1

NOME FILE	SCALA	FORMATO
0 2 3 5 2 G	1 : 200	A1