SOTTOPASSO Km 2+876,79

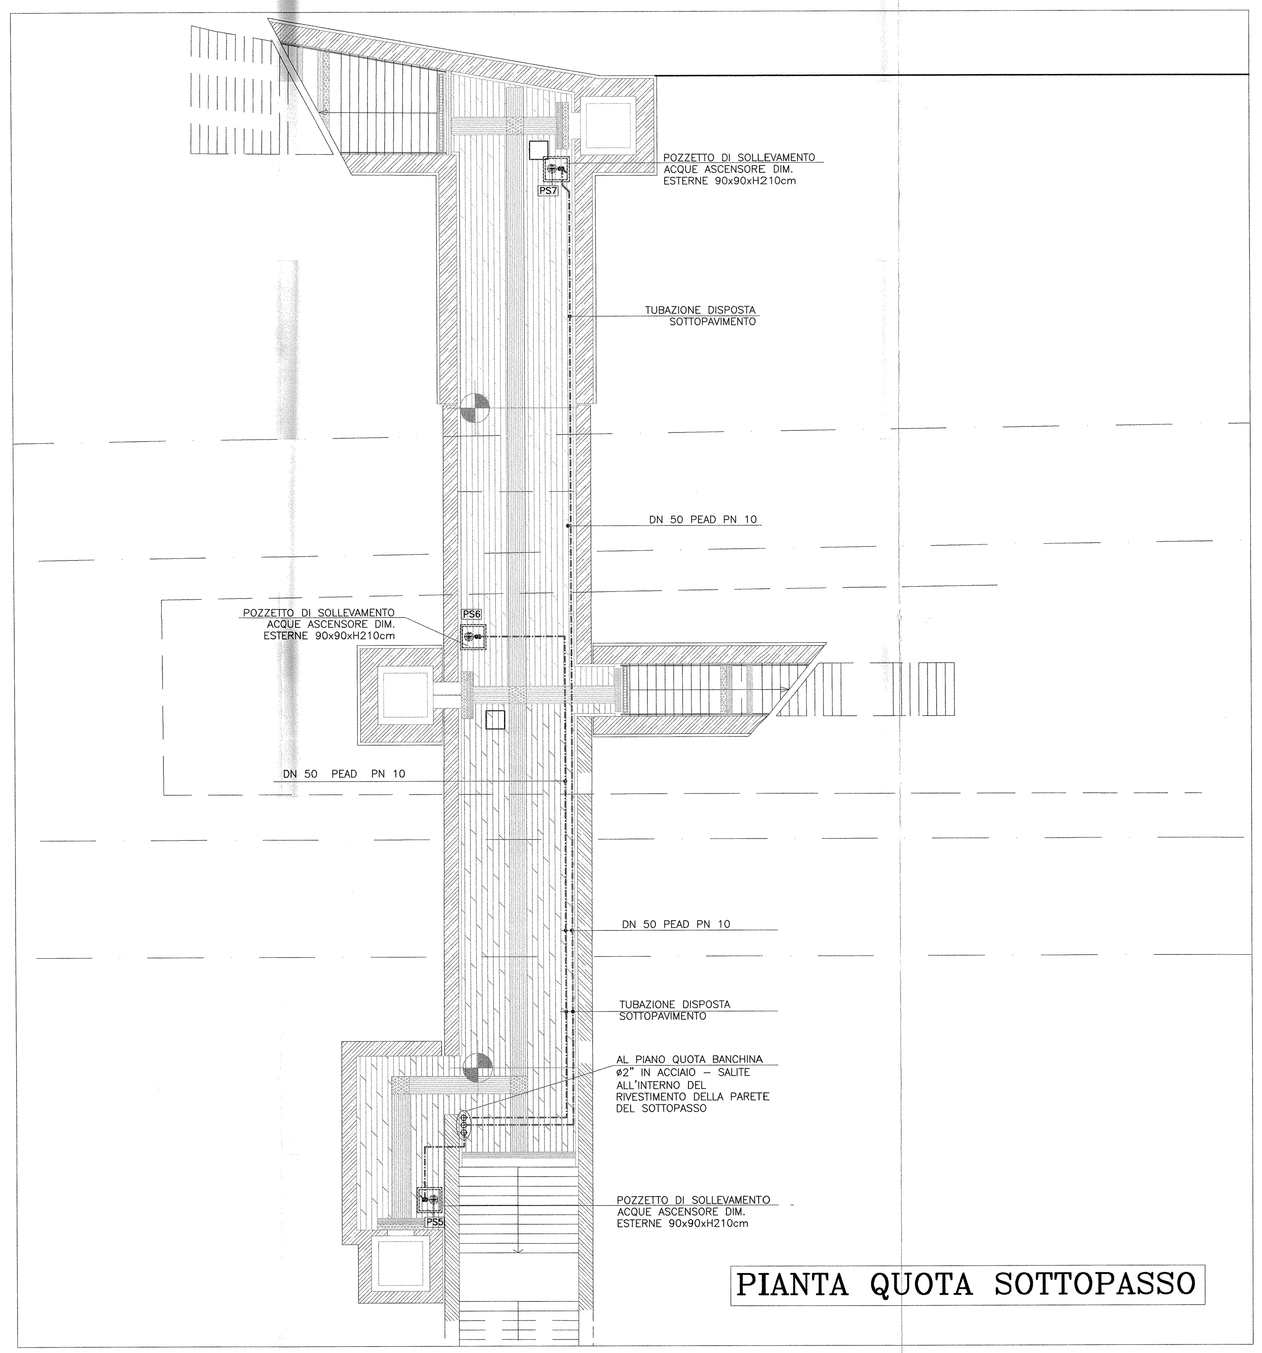

PIANTA QUOTA SOTTOPASSO

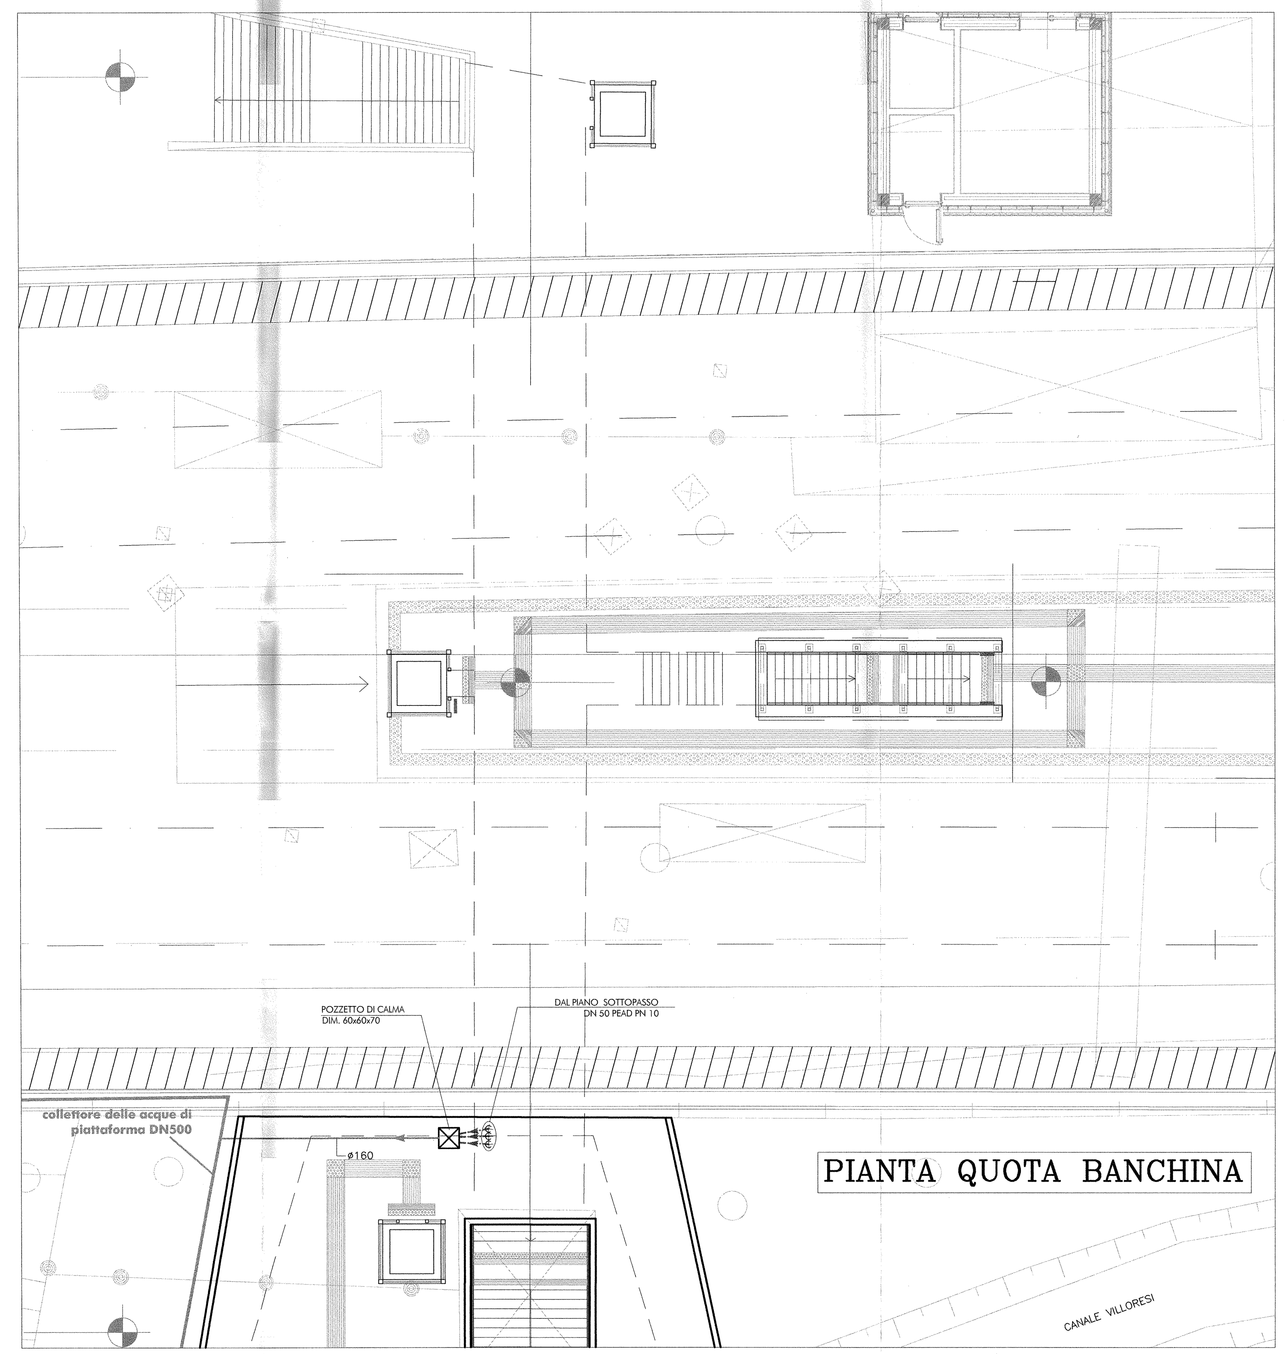

PIANTA QUOTA BANCHINA

LEGENDA

PS1–2 – POMPA SOMMERSA PER SOLLEVAMENTO ACQUE REFLEUE SOTTOPASSO
– Portata 5 Mc/h
– Prevalenza 80 KPa

PS3–4–5–6–7 – POMPA SOMMERSA PER SOLLEVAMENTO ACQUE REFLEUE FOSSA ASCENSORE
– Portata 5 Mc/h
– Prevalenza 80 KPa

TUBAZIONE DI SMALTIMENTO ACQUE METEORICHE POSATA SOTTOPAVIMENTO (POLIETILENE AD ALTA DENSITA' A NORMA UNI 7613/7615 TIPO 302/303)

TUBAZIONE DI SMALTIMENTO ACQUE REFLUE IN PRESSIONE REALIZZATA:
–IN POLIETILENE AD ALTA DENSITA' PN 10 A NORMA UNI 7611/76 TIPO 312 NEI TRATTI IN TRACCIA E SOTTOPAVIMENTO
–IN ACCIAIO SECONDO UNI 3824, 4148, 4149 E 4992/74 NEI TRATTI IN VISTA

IL TRACCIATO DEL COLLETTORE DELLE ACQUE DI PIATTAFORMA, DN500 – E' INDICATIVO E DEVE ESSERE INDIVIDUATO SULLE TAVOLE DEL PROGETTO IDRAULICO.

SOTTOPASSO Km 2+767,95

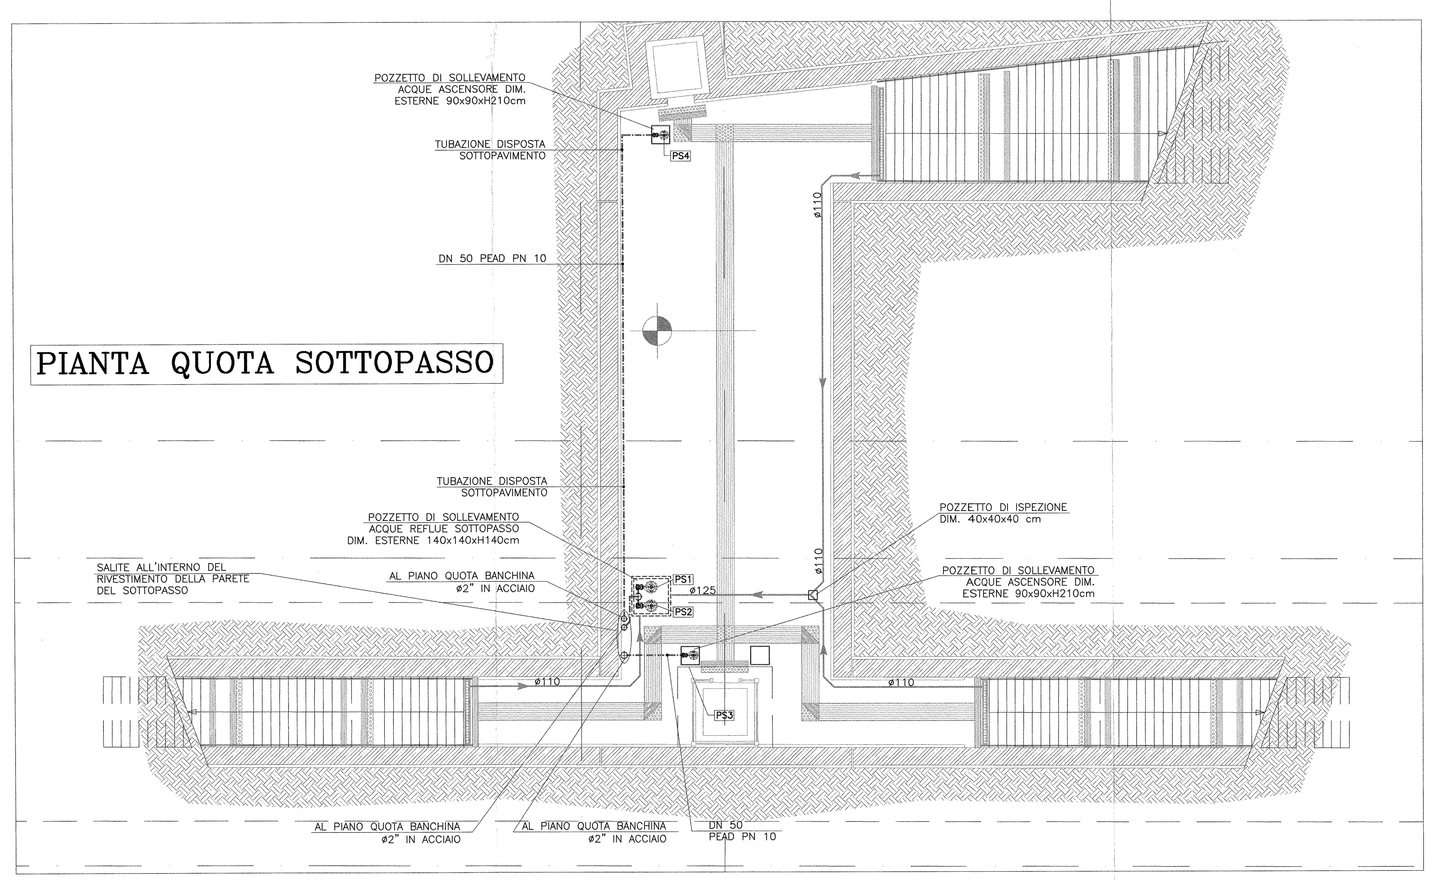

PIANTA QUOTA SOTTOPASSO

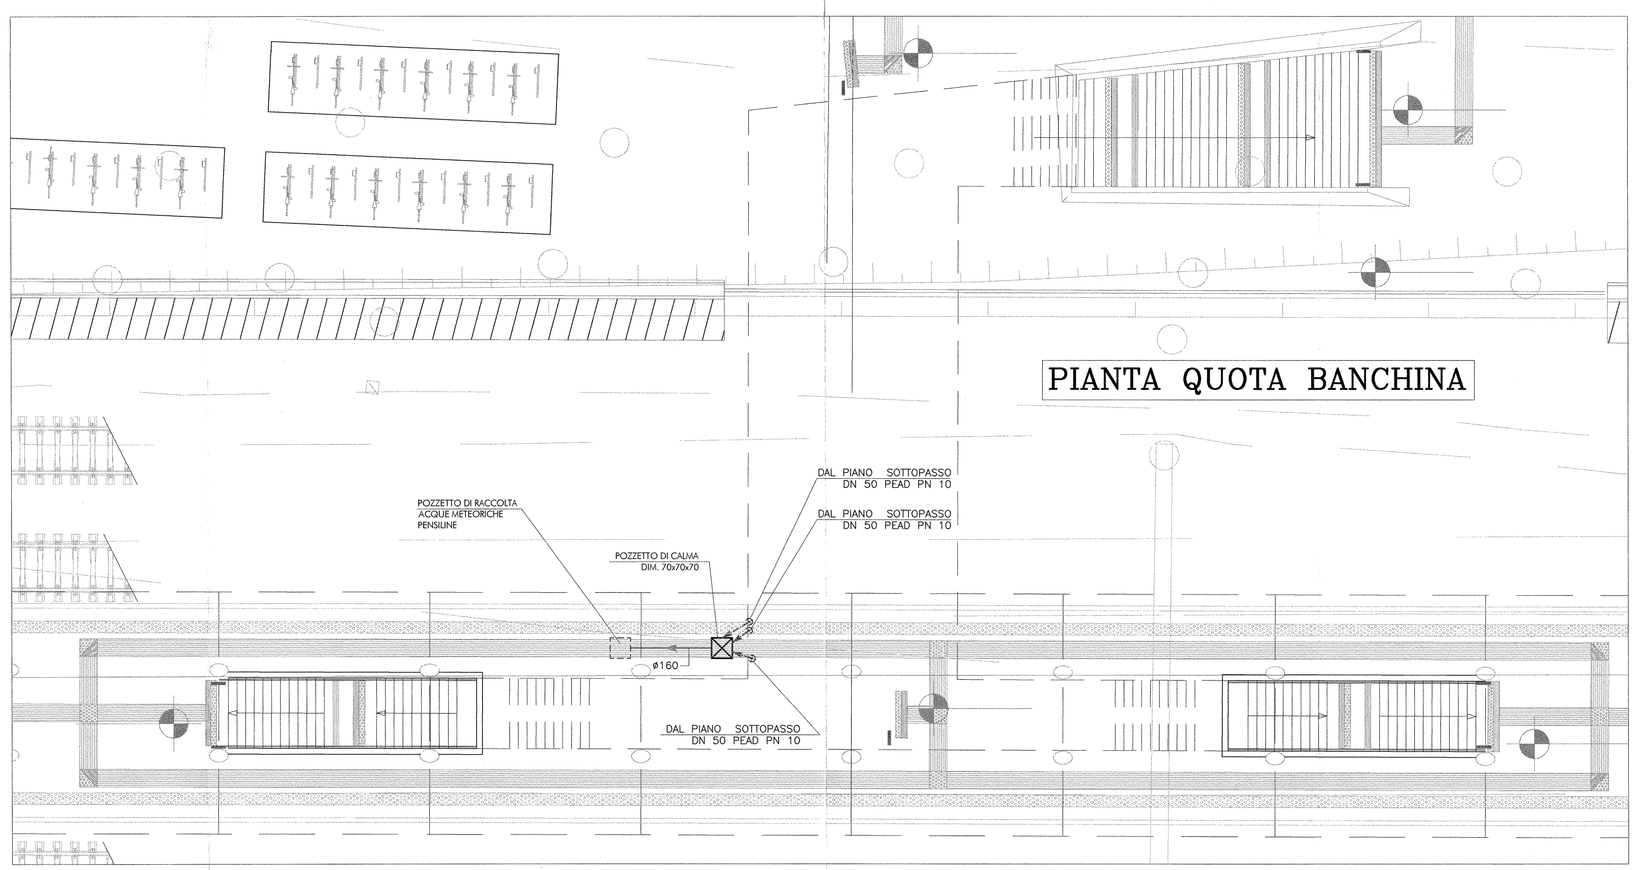

PIANTA QUOTA BANCHINA

COMMITTENTE:

RFI RETE FERROVIARIA ITALIANA
GRUPPO FERROVIE DELLO STATO

PROGETTAZIONE:

ITALFERR GRUPPO FERROVIE DELLO STATO

INFRASTRUTTURE FERROVIARIE STRATEGICHE DEFINITE DALLA LEGGE OBIETTIVO N. 443/01

DIREZIONE TECNICA - U.O. IMPIANTISTICA INDUSTRIALE

PROGETTO DEFINITIVO PER APPALTO INTEGRATO

POTENZIAMENTO DELLA LINEA RHO-ARONA. TRATTA RHO-GALLARATE QUADRUPLICAMENTO RHO-PARABIAGO E RACCORDO Y

IMPIANTO DI DRENAGGIO E SOLLEVAMENTO ACQUE DI LAVAGGIO
FERMATA DI VANZAGO
PLANIMETRIA DELL'IMPIANTO

SCALA: 1 : 100

COMMESSA	LOTTO	FASE	ENTE	TIPO DOC.	OPERA/DISCIPLINA	PROGR.	REV.
MDL1	12	D	17	PA	I T02 2X	001	A

Revis.	Descrizione	Redatto	Data	Verificato	Data	Approvato	Data	Autorizzato / Data
A	Emissione Esecutiva	G.RIUFO	01.2011	F.BARELLI	01.2011	A.POGNI		Dott. Ing. Antonio Pognini n. 342 Provincia di Milano

File: MDL112D17PAIT022X001A.dwg

n. Elab.: