



PACIFICO

Pacifico Tanzanite S.r.l.
 Piazza Walther Von Vogelweide n. 8
 39100 Bolzano (BZ)
 P.IVA 04256700719
 PEC: pacificotanzanitesrl@legalmail.it

plan A
 IT IS GREEN ENERGY

PLAN A ENERGY SERVICE S.R.L.
 Sede: via Tiberio Solis, 128 - San Severo (FG) 71016
 Pec: planaenergyservice@pec.it
 C.F e P.IVA : 04380430712

Università di Foggia
 Dipartimento di Scienze Agrarie, Alimenti, Risorse Naturali e Ingegneria (DAFNE)
 Sede: via Antonio Gramsci, 89/91 Foggia 71122
 P.iva: 03016180717

STUDIO INGEGNERIA ELETTRICA
 MEZZINA dott. ing. Antonio
 Via T. Solis 128 | 71016 San Severo (FG)
 Tel. 0882.228072 | Fax 0882.243651
 e-mail: info@studiomezzina.net

AENOR
ER
 Empresa Registrada
 ER-0151/2008

CERTIFIED
Net
 MANAGEMENT SYSTEM

ORDINE INGEGNERI DELLA PROVINCIA DI FOGGIA
 DOTT. ING. ANTONIO MEZZINA
 N. 11604

PROGETTI e STUDI SPECIALISTICI

DIRETTORE TECNICO
 Dott. Ing. **Orazio TRICARICO**
 Ordine ingegneri di Bari n. 4985

ATECH Srl
 Via Caduti di Nassiriya 55
 70124- Bari (BA)
 pec: atechsrl@legalmail.it

Dott. Ing. Alessandro ANTEZZA
 Ordine ingegneri di Bari n. 10743

CONSULENZA:

Dott.ssa Paola D'ANGELA

Dott.ssa Agr. For. Marina D'ESTE

Dott. Geol. Michele VALERIO

Dott. Ing. Rocco CARONE



Opera

Progetto definitivo per la realizzazione di un impianto Agri-fotovoltaico, denominato "TANZANITE" da realizzarsi alla località "La Ficora", nei territori comunali di Orta Nova (FG) e Cerignola (FG) per una potenza complessiva pari a 32,53 MWp, nonché nelle opere connesse ed infrastrutture indispensabili alla costruzione e all'esercizio dell'impianto


Oggetto

Folder:
 Nome Elaborato:
 PR_20 - Individuazione di superfici e aree idonee
 Descrizione Elaborato:
 Individuazione di superfici e aree idonee

00	Dicembre 2023	Progetto definitivo	Arch. M. Aguilera	Ing. A. Mezzina	Pacifico Tanzanite S.r.l.
Rev.	Data	Oggetto della revisione	Elaborazione	Verifica	Approvazione

Scala: -
 Formato: A3
 Codice Pratica: I7OEY71

Individuazione di superfici e aree idonee - Pacifico Tanzanite (FG) - 1:8.000

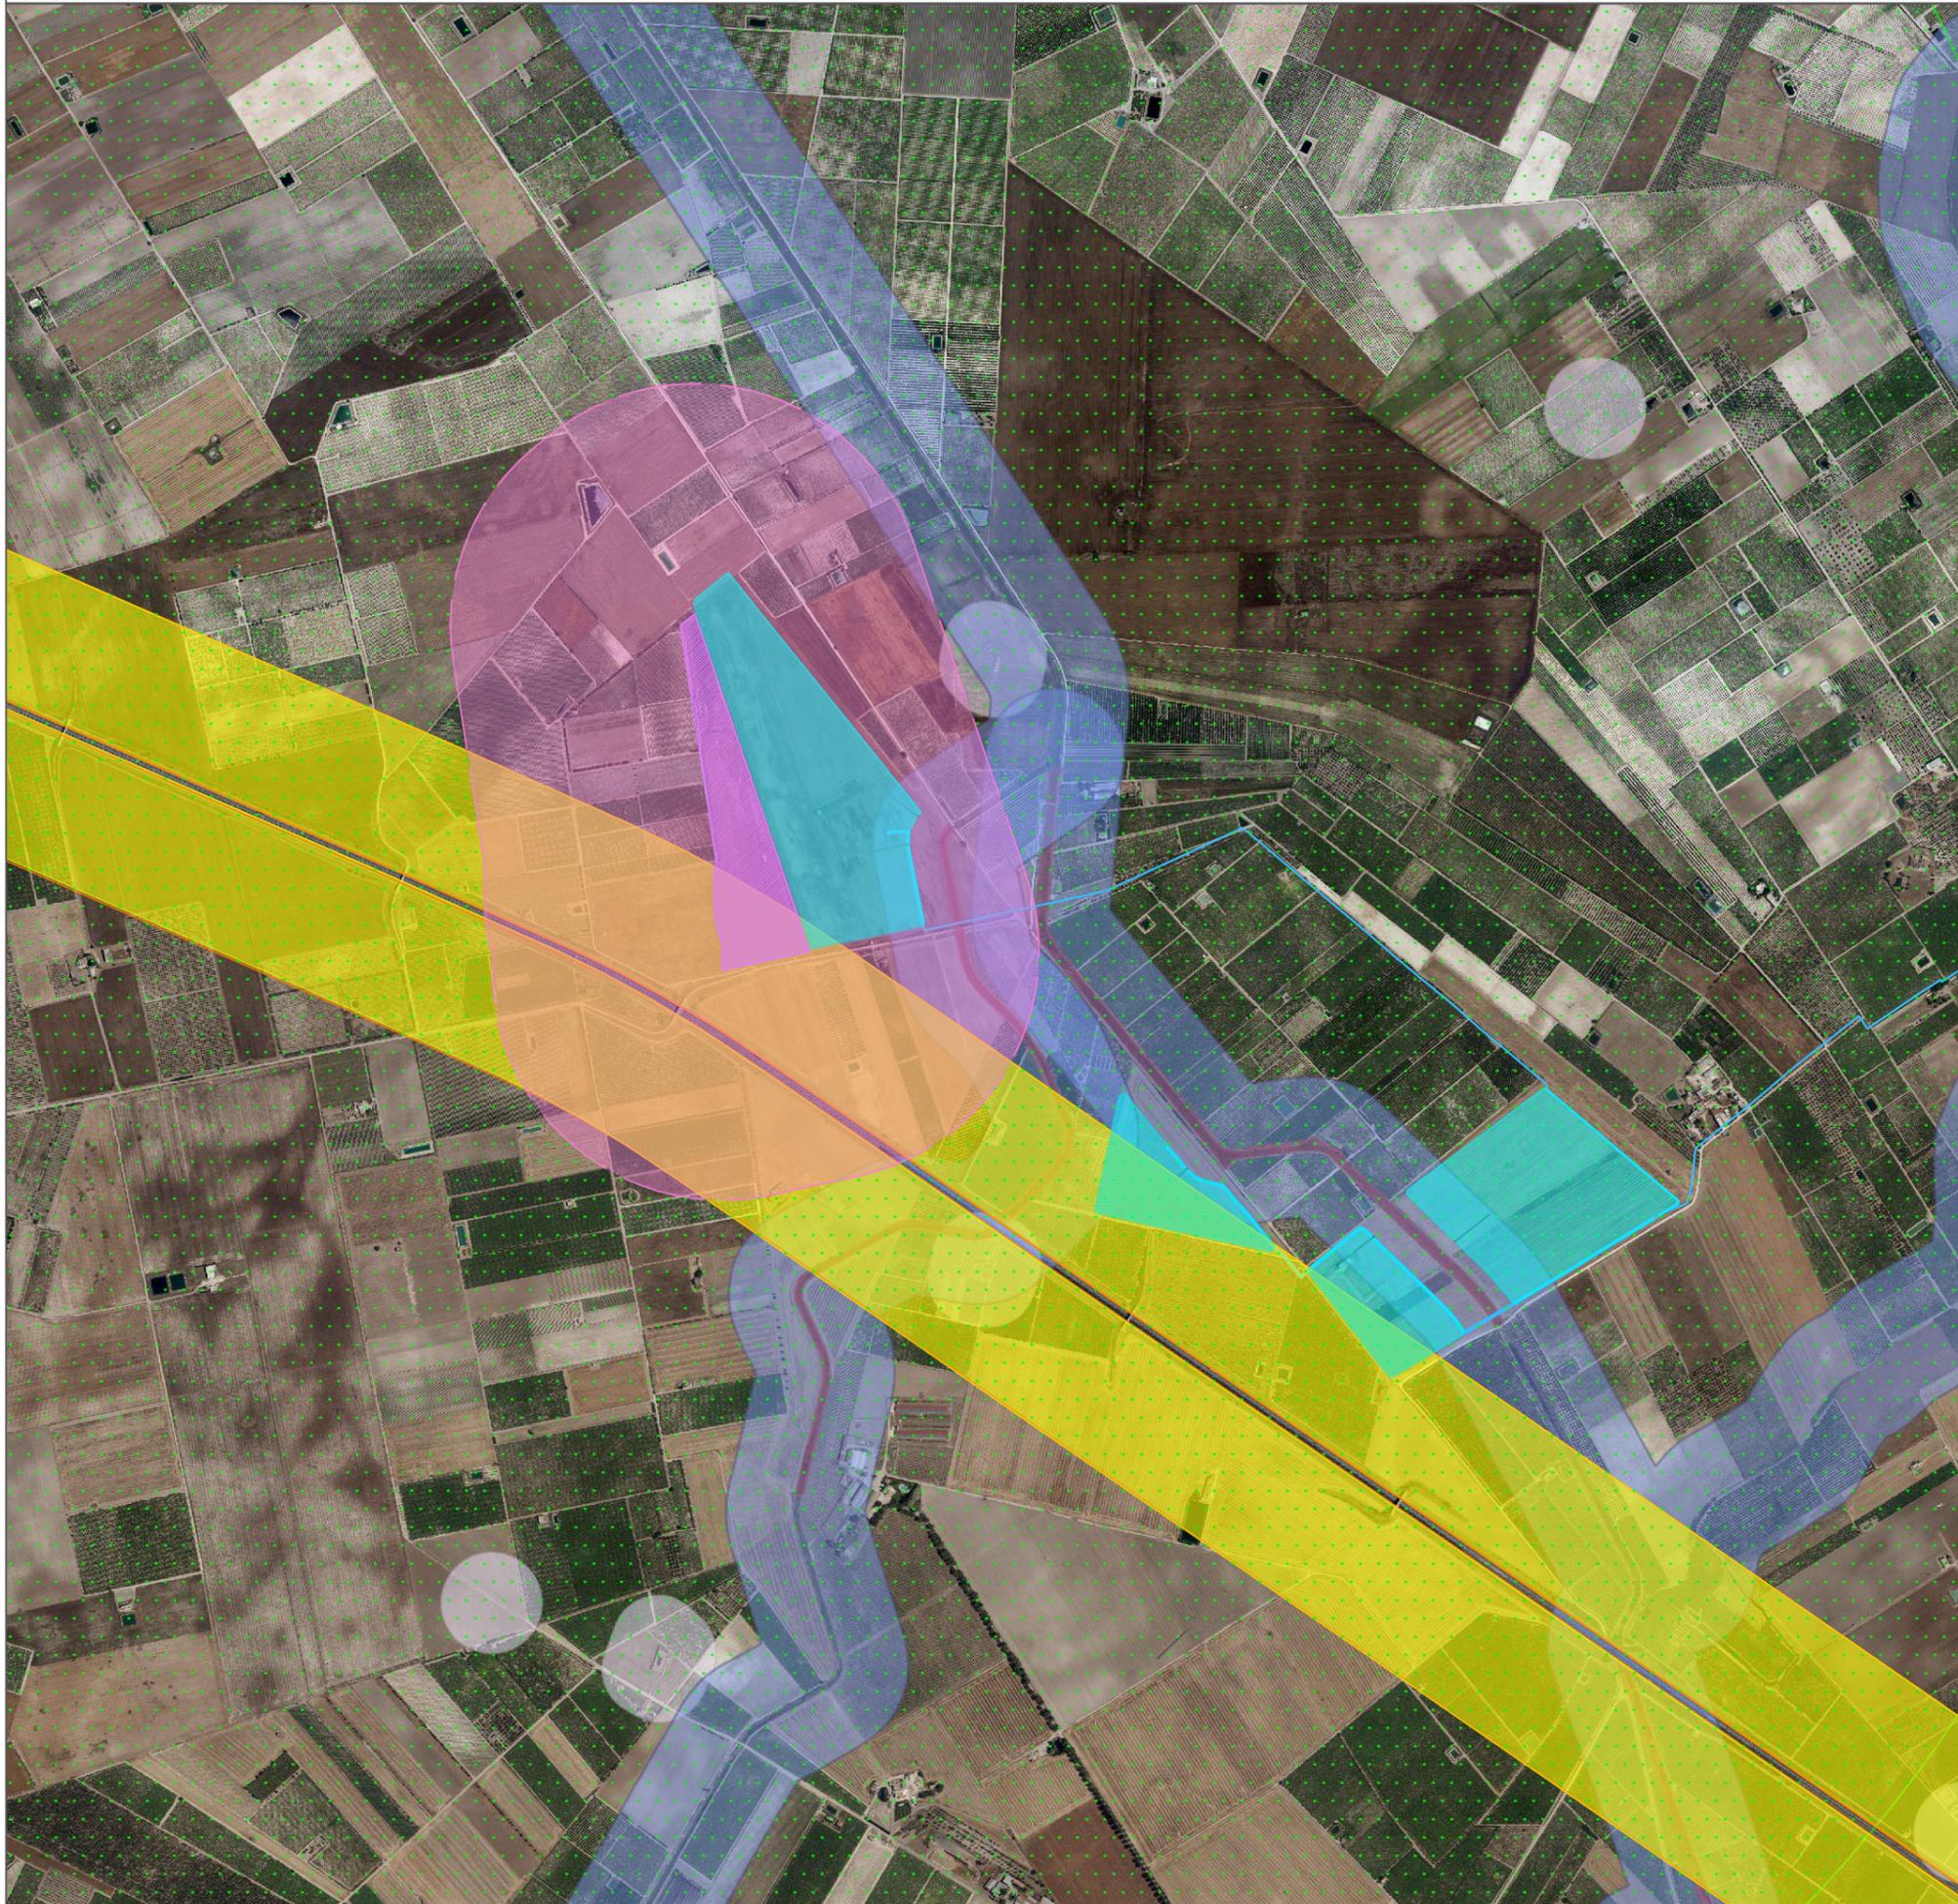

LEGENDA

- Area impianto fotovoltaico Pacifico Tanzanite
 - Cavidotto MT
 - Autostrada E55
 - Area Cava
- Vincoli**
- PPTR - Componenti idrologiche - BP - Fiumi, torrenti, corsi d'acqua iscritti negli elenchi delle acque pubbliche (150m).
 - Aree non idonee FER - Segnalazioni Carta dei Beni con buffer di 100 m.
- Aree idonee**
- Area Idonea: Solar Belt Area Cava**
Rif. D.Lgs. n. 199 del 08/11/2021 art. 20 comma 8 lettera C-ter numero 1).
Il 42% del generatore fotovoltaico ricade su "aree classificate agricole, racchiuse in un perimetro i cui punti distano non più di 500 metri da zone a destinazione industriale, artigianale e commerciale, compresi i siti di interesse nazionale, nonché le cave e le miniere".
 - Area Idonea: Solar Belt Aree adiacenti alla rete autostradale**
Rif. D.Lgs. n. 199 del 08/11/2021 art. 20 comma 8 lettera C-ter numero 3).
Il 18,72% della superficie dell'impianto ricade nei 300 m dalla rete autostradale.
 - Area Idonea**
Rif. D.Lgs. n. 199 del 08/11/2021 art. 20 comma 8 lettera C-quater).
Il 100% del generatore fotovoltaico e della superficie catastale sono aree che non sono ricomprese nel perimetro dei beni sottoposti a tutela ai sensi del decreto legislativo 22 gennaio 2004, n. 42, né ricadono nella fascia di rispetto dei beni sottoposti a tutela ai sensi della parte seconda oppure dell'articolo 136 del medesimo decreto legislativo. Pertanto il progetto agrivoltaico ricade in area idonea.

 REGIONE PUGLIA	 COMUNE DI CERIGNOLA	 COMUNE DI ORTANOVA	 PROVINCIA DI FOGGIA
 PACIFICO Pacifico Tanzanite S.r.l. Piazza Walther Von Vogelweide n. 8 39100 Bolzano (BZ) P.IVA 04256700719 PEC: pacificotanzanitesrl@legalmail.it	 plan A IT IS GREEN ENERGY PLAN A ENERGY SERVICE S.R.L. Sede: via Tiberio Solis, 128 - San Severo (FG) 71016 Pec: planaenergyservice@pec.it C.F. e P.IVA: 04380430712	 Università di Foggia Dipartimento di Scienze Agrarie, Alimenti, Risorse Naturali e Ingegneria (DAFNE) Sede: via Antonio Gramsci, 89/91 Foggia 71122 P.iva: 03016180717	 STUDIO INGEGNERIA ELETTRICA MEZZINA dott. ing. Antonio Via T. Solis 128 71016 San Severo (FG) Tel. 0882.228072 Fax 0882.243651 e-mail: info@studionezzina.net
Studio di progetto vegetazionale Studio di impatto ambientale di impatto ambientale	PROGETTI e STUDI SPECIALISTICI ATECH SOCIETÀ DI INGEGNERIA Dott. Ing. Grazia FRIGARICO Ordine ingegneri di Bari n. 4996 Dott. Ing. Alessandra ANTEZZA Ordine ingegneri di Bari n. 10743 Via Caduti di Nassiriyah 55 70124- Bari (BA) pec: atechsr@legalmail.it	 	 CONSULENZA: Dott.ssa Paola D'ANGELA Dott.ssa Agr. For. Marina D'ESTE Dott. Geol. Michele VALERIO Dott. Ing. Rocco CARONE
Studio storico Consulenza culturale	Opere Progetto definitivo per la realizzazione di un impianto Agri-fotovoltaico, denominato "TANZANITE" da realizzarsi alla località "La Ficora", nei territori comunali di Orta Nova(FG) e Cerignola(FG) per una potenza complessiva pari a 32,53 MWp, nonché nelle opere connesse ed infrastrutture indispensabili alla costruzione e all'esercizio dell'impianto		
Studio storico geologico e geotecnico Consulenza geologica	Folder: Nome Elaborato: PR_20 - Individuazione di superfici e aree idonee Descrizione Elaborato: Individuazione di superfici e aree idonee		
00 Dicembre 2023 Progetto definitivo	Arch. M. Aguilera Ing. A. Mezzina Pacifico Tanzanite S.r.l.	Elaborazione Verifica Approvazione	Scala: Formato: A3 Codice Pratica: 170EY71