




PIANTA QUOTA BANCHINA
Km 2+876.79

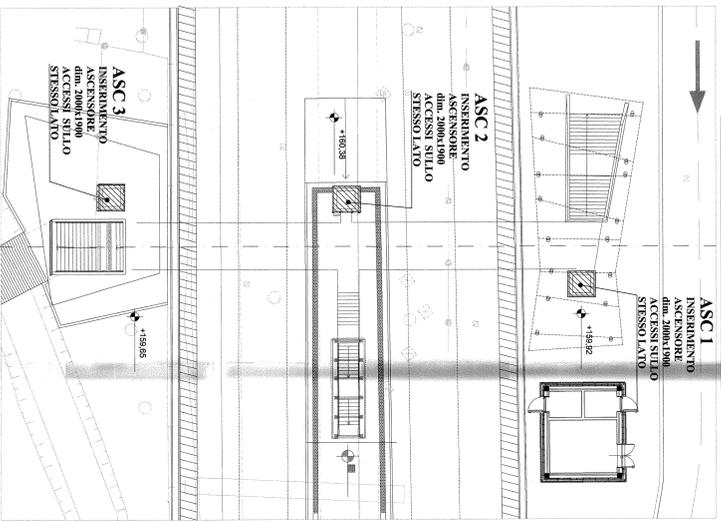


PIANTA QUOTA SOTTOPASSO
Km 2+876.79

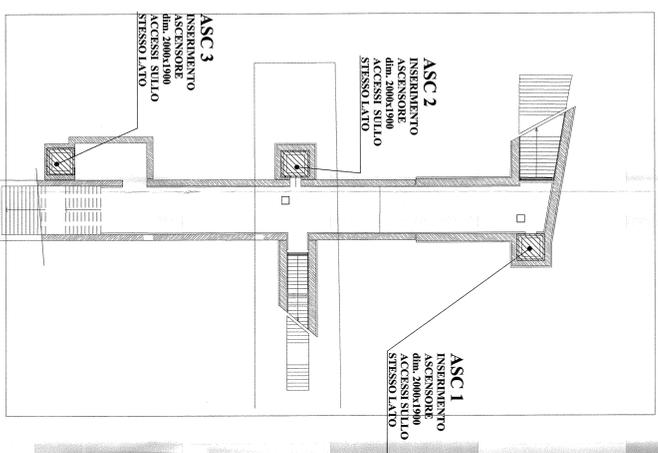


PIANTA QUOTA BANCHINA
Km 2+767.95

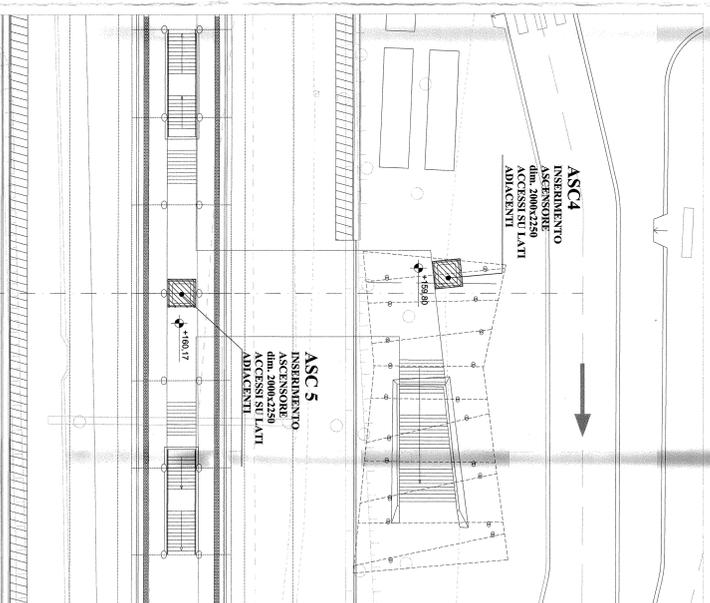


PIANTA QUOTA SOTTOPASSO
Km 2+767.95

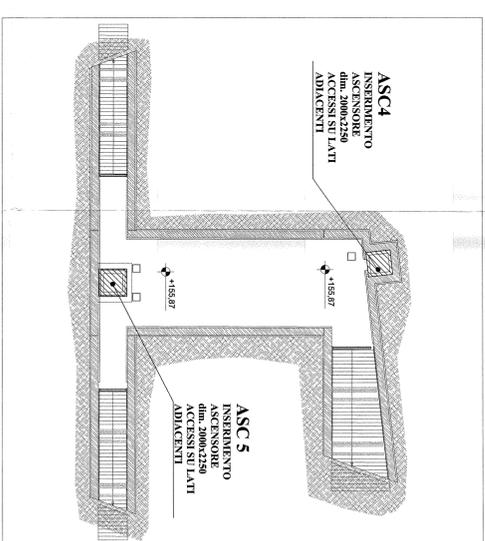


SCHEMA ALTIMETRICO
ASCENSORE 1

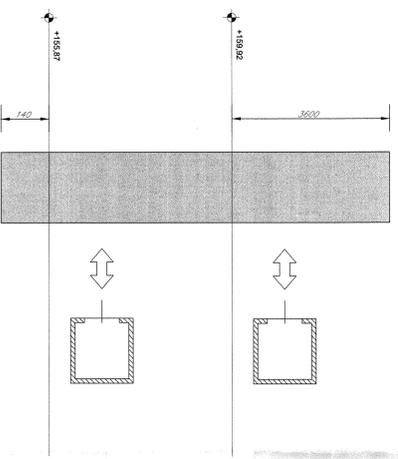


SCHEMA ALTIMETRICO
ASCENSORE 2

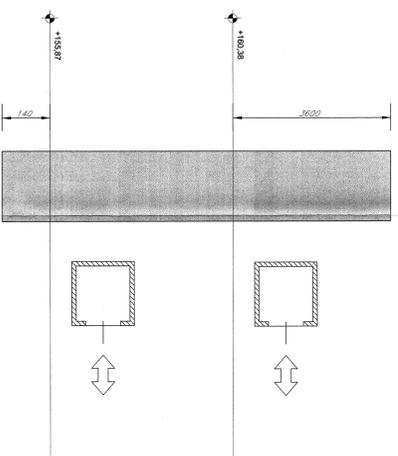


SCHEMA ALTIMETRICO
ASCENSORE 4

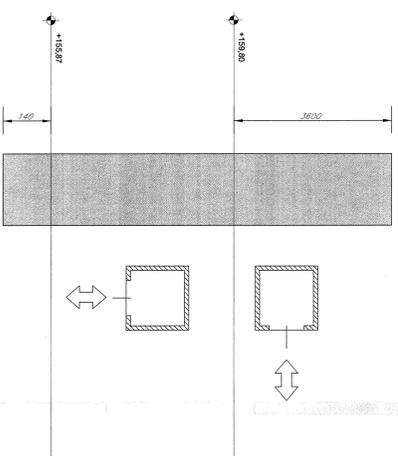

SCHEMA ALTIMETRICO
ASCENSORE 3

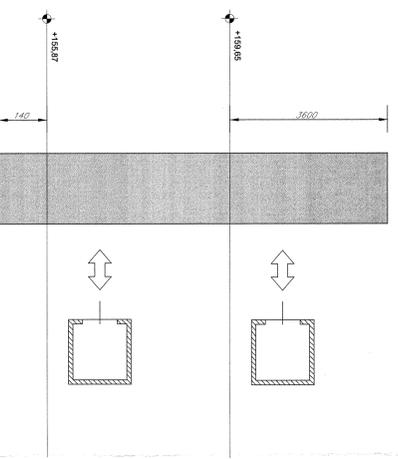

SCHEMA ALTIMETRICO
ASCENSORE 5

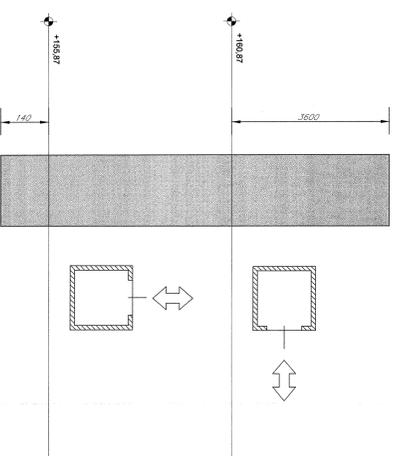

DATI TECNICI PRINCIPALI

VISUALITÀ E CARRIERA	K=2000 - 17 PERSONE
PERMATE	n° 2
SERVIZIO	n° 2
ZONAMMENTO	n° 2 SILLI STESSI LATI
COLLEGAMENTO	FINI CON MACCHINARIO NEL VANNO CORONA
DIMENSIONI VANNO (Dx)	mm 2000x1900

DATI TECNICI PRINCIPALI

VISUALITÀ E CARRIERA	K=2000 - 17 PERSONE
PERMATE	n° 2
SERVIZIO	n° 2
ZONAMMENTO	n° 2 SILLI STESSI LATI
COLLEGAMENTO	FINI CON MACCHINARIO NEL VANNO CORONA
DIMENSIONI VANNO (Dx)	mm 2000x1900

DATI TECNICI PRINCIPALI

VISUALITÀ E CARRIERA	K=2000 - 17 PERSONE
PERMATE	n° 2
SERVIZIO	n° 2 SILLI LATI ADIACENTI
ZONAMMENTO	FINI CON MACCHINARIO NEL VANNO CORONA
DIMENSIONI VANNO (Dx)	mm 2000x2250

SCHEMA ALTIMETRICO
ASCENSORE 5

DATI TECNICI PRINCIPALI

VISUALITÀ E CARRIERA	K=2000 - 17 PERSONE
PERMATE	n° 2
SERVIZIO	n° 2
ZONAMMENTO	n° 2 SILLI STESSI LATI
COLLEGAMENTO	FINI CON MACCHINARIO NEL VANNO CORONA
DIMENSIONI VANNO (Dx)	mm 2000x1900

DATI TECNICI PRINCIPALI

VISUALITÀ E CARRIERA	K=2000 - 17 PERSONE
PERMATE	n° 2
SERVIZIO	n° 2
ZONAMMENTO	n° 2 SILLI STESSI LATI
COLLEGAMENTO	FINI CON MACCHINARIO NEL VANNO CORONA
DIMENSIONI VANNO (Dx)	mm 2000x2250

COMITENTE: **RFI** GRUPPO FERROVIE DELLO STATO

PROGETTAZIONE: **ITALFER** GRUPPO FERROVIE DELLO STATO

INFRASTRUTTURE FERROVIARIE STRATEGICHE DEFINITE
DALLA LEGGE OBBIETTIVO N. 443/01

DIREZIONE TECNICA - U.O. IMPIANTISTICA INDUSTRIALE
PROGETTO DEFINITIVO PER APPALTO INTEGRATO

POTENZIAMENTO DELLA LINEA RHO-ARONA, TRATTA RHO-GALLARATE
QUADRUPPLICAMENTO RHO-PARABAGIO E RACCORDO Y

IMPIANTO DI SOLLEVAMENTO PERSONE ASCENSORE
FERMATI DI VANZAGO
SCHEMA ALTIMETRICO E FUNZIONALE

COMMESSA LOTTO FASE ENTE TIPO DOC OPERAZIONE/PLA PROG. REV.

MDL1 12 D 17 DX IT026X 001 A

REDAZIONE: 01/2011
VERIFICA: 01/2011
APPROVAZIONE: 01/2011

SCALA: 1:100