




PIANTA QUOTA SOTTOPASSO
Km 2+876.79

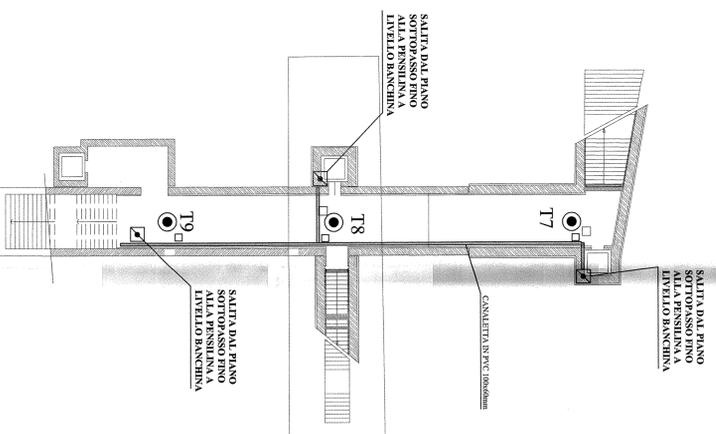



PIANTA QUOTA BANCHINA
Km 2+876.79

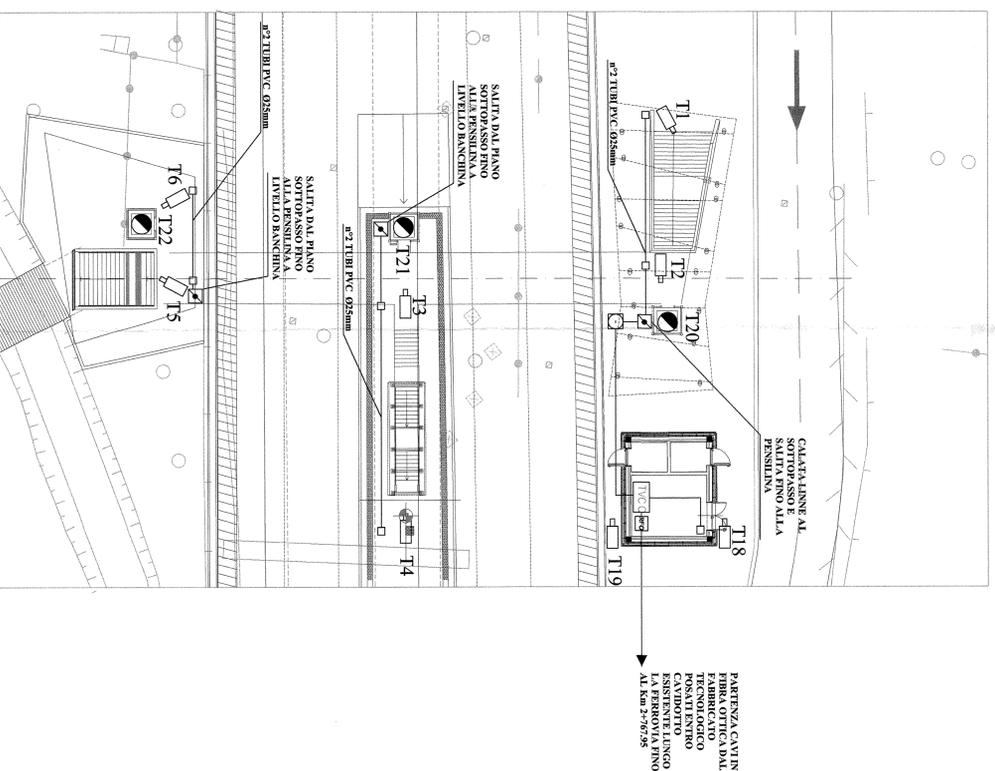

PIANTA QUOTA SOTTOPASSO
Km 2+767.95

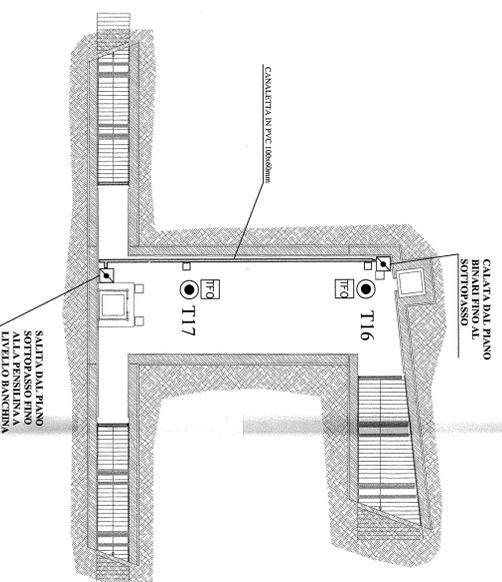

PIANTA QUOTA BANCHINA
Km 2+767.95

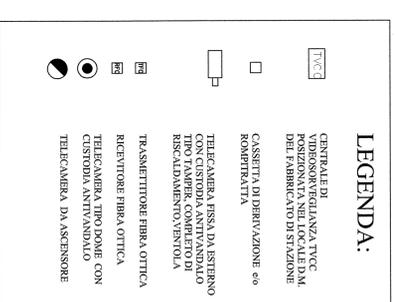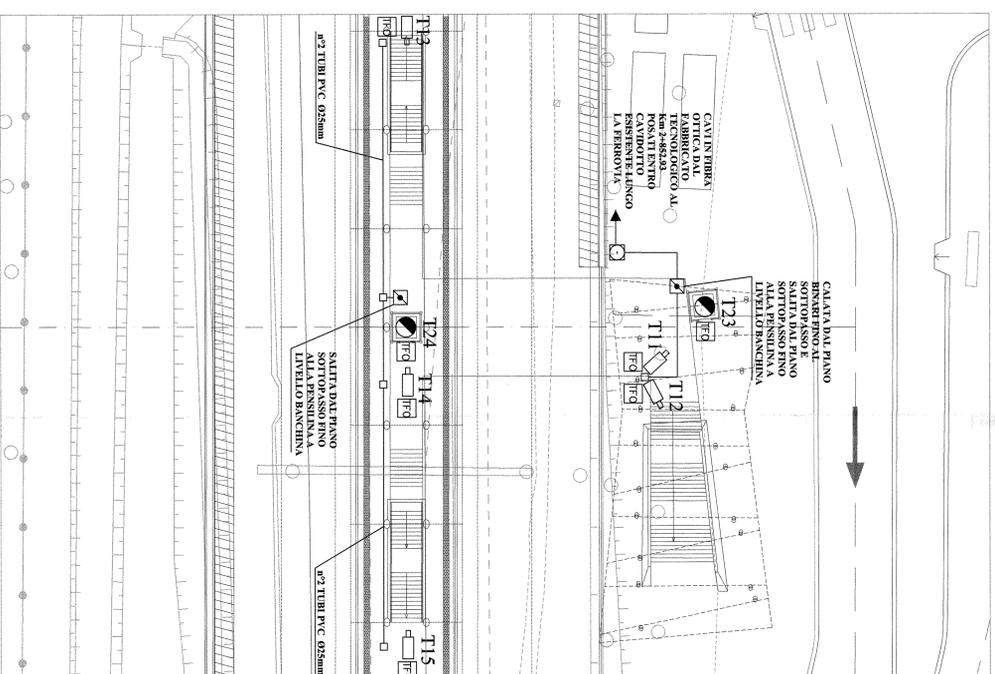

COMMITTENTE:
PROGETTAZIONE:



INFRASTRUTTURE FERROVIARIE STRATEGICHE DEFINITE
DALLA LEGGE OBBIETTIVO N. 443/01

DIREZIONE TECNICA - U.O. IMPIANTISTICA INDUSTRIALE
PROGETTO DEFINITIVO PER APPALTO INTEGRATO
POTENZIAMENTO DELLA LINEA RHO-ARONA - TRATTA RHO-GALLARATE
QUADRUPLICAMENTO RHO-PARABIAGO E RACCORDO Y
IMPIANTO TVCC
FERMATATA DI VANZAGO
LAYOUT DELL'IMPIANTO

SCALA:
1 : 100

COMMESSA LOTTO FASE ENTE TIPO DOC. OPERANDISCRIP.LINA PROG. REV.
MD1 12 D 17 PA AN021X 001 A

Rev.	Descrizione	Redatto	Data	Verificato	Data	Approvato	Data	Autenticato	Data
A	Emissione Esecutiva	[Signature]	01/2011	[Signature]	01/2011	[Signature]		[Signature]	

Fig. 001.120179AN021X001A04 n. Em.: