SCHEMA FUNZIONALE IMPIANTO RIVELAZIONE INCENDI FABBRICATO TECNOLOGICO DI VANZAGO

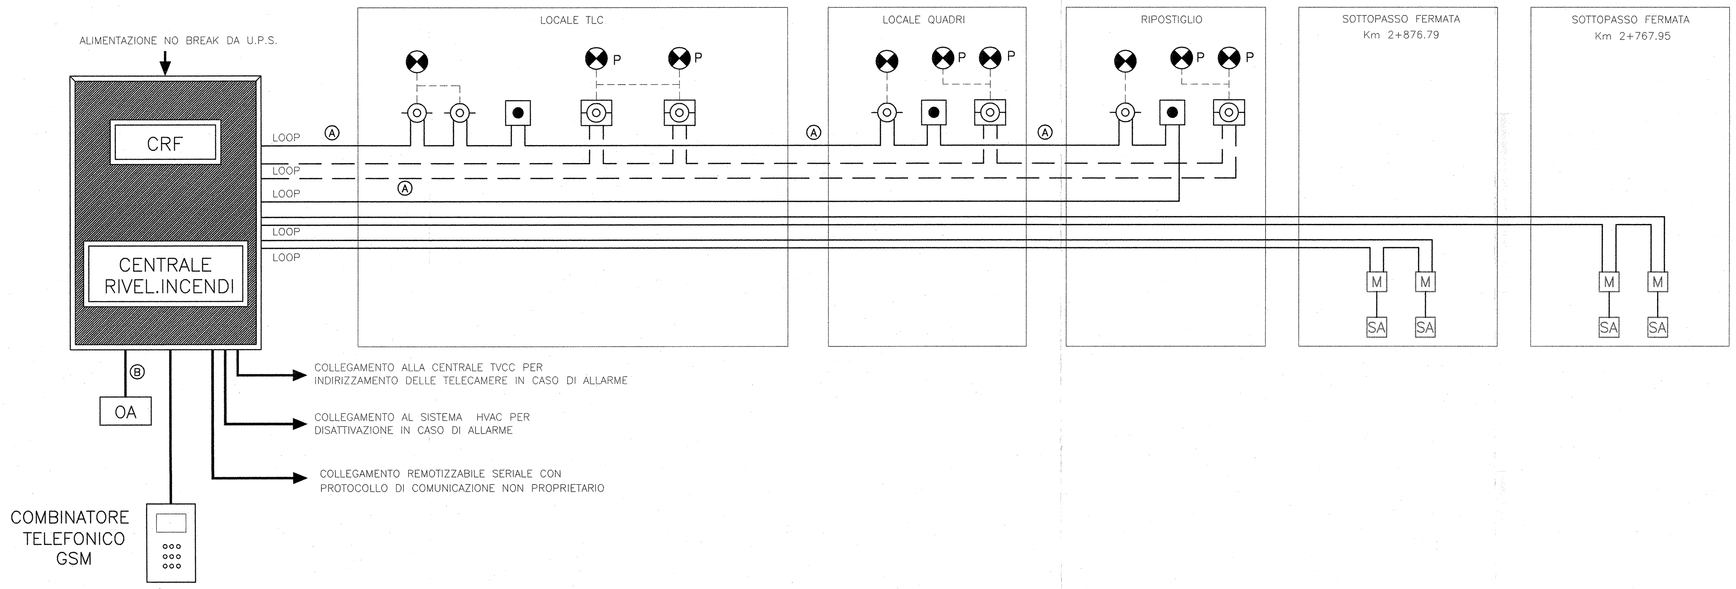

SCHEMA FUNZIONALE IMPIANTO RIVELAZIONE INCENDI FABBRICATO TECNOLOGICO DI NERVIANO

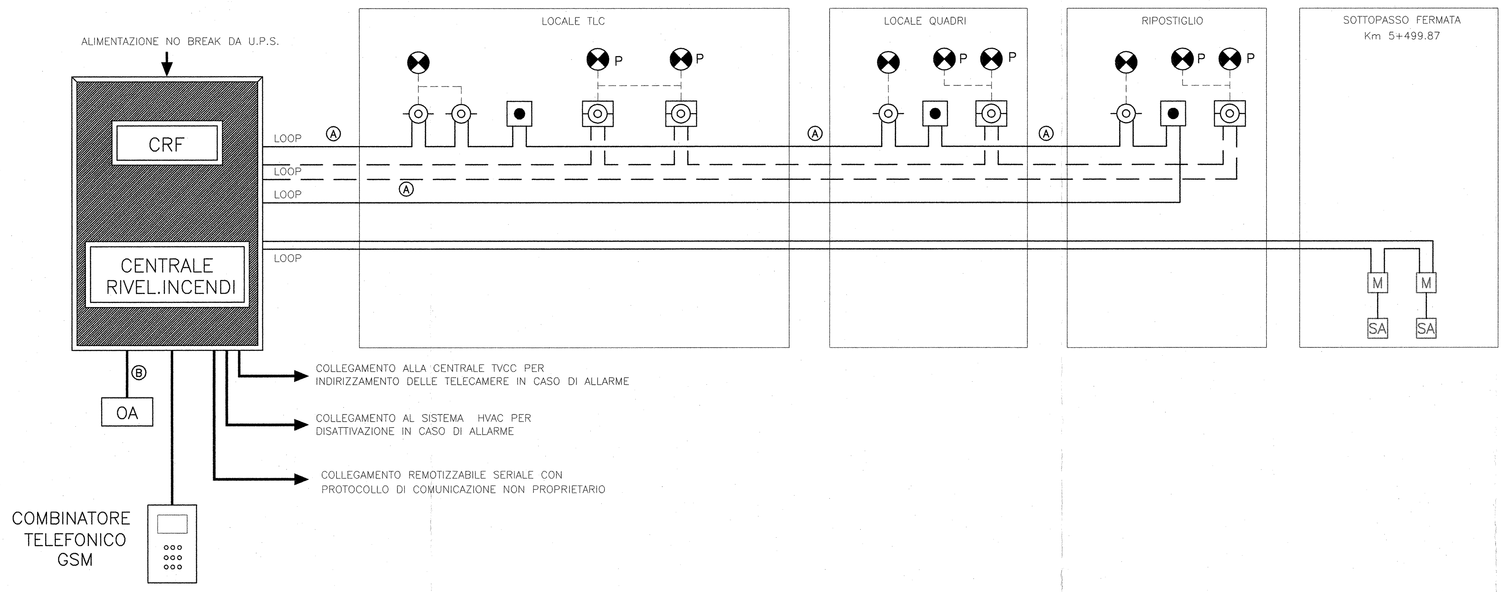

LEGENDA

- CRF — CENTRALE ANTINCENDIO
- SCATOLA DI DERIVAZIONE
- RIVELATORE ANALOGICO DI FUMO DI TIPO OTTICO
- PULSANTE MANUALE DI ALLARME
- OA — PANNELLO OTTICO ACUSTICO
- F — RIVELATORE DI FIAMMA
- M — MODULO INDIRIZZATO
- INDICATORE LUMINOSO DI INTERVENTO
- P — INDICATORE LUMINOSO DI INTERVENTO RIVELATORE SOTTOPAVIMENTO
- RIVELATORE ANALOGICO DI FUMO DI TIPO OTTICO POSATO SOTTO PAVIMENTO SOPRAELEVATO
- TUBO PVC RIGIDO POSATO IN VISTA A PARETE/SOFFITTO
- TUBO PVC RIGIDO POSATO SOTTOPAVIMENTO SOPRAELEVATO
- SA — SONDA ANTIALLAGAMENTO

LEGENDA COLLEGAMENTI

- (A) CAVO EN50200, LSZH SEZIONE 2x1mmq SEGNALE TWISTATO E SCHERAMTO
- (B) CAVO EN50200, LSZH SEZIONE 2x1,5mmq ALIMENTAZIONE
- (C) CAVO FROR SEZIONE 2x(2X0,8mmq)
- (D) n°2 CAVI EN50200, LSZH SEZIONE 2x1mmq TWISTATO E SCHERAMTO

SCHEMA DI COLLEGAMENTO PANNELLI OTTICI

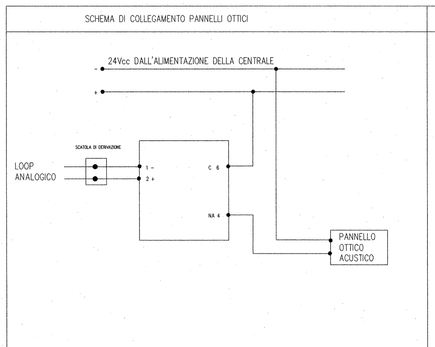

BASE PER SENSORI ANALOGICI

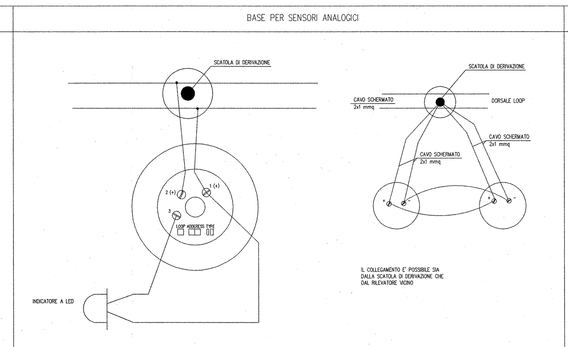

PARTICOLARE INSTALLAZIONE RIVELATORE DI FUMO

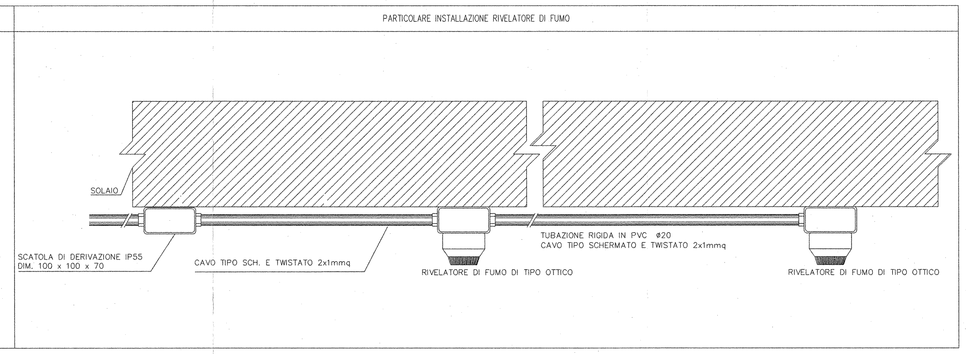

SONDA ANTIALLAGAMENTO

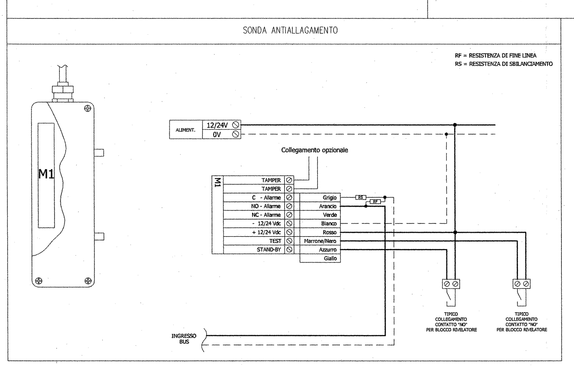

PARTICOLARI TIPOLOGICI DI INSTALLAZIONE

COMMITTENTE:

RFI RETE FERROVIARIA ITALIANA
GRUPPO FERROVIE DELLO STATO

PROGETTAZIONE:

ITALFERR
GRUPPO FERROVIE DELLO STATO

INFRASTRUTTURE FERROVIARIE STRATEGICHE DEFINITE DALLA LEGGE OBIETTIVO N. 443/01

DIREZIONE TECNICA - U.O. IMPIANTISTICA INDUSTRIALE

PROGETTO DEFINITIVO PER APPALTO INTEGRATO

POTENZIAMENTO DELLA LINEA RHO-ARONA. TRATTA RHO-GALLARATE QUADRUPLICAMENTO RHO-PARABIAGO E RACCORDO Y

IMPIANTO RIVELAZIONE INCENDI
FABBRICATO TECNOLOGICODI VANZAGO E NERVIANO
SCHEMA FUNZIONALE DELL'IMPIANTO

SCALA : -- : --

COMMESSA	LOTTO	FASE	ENTE	TIPO DOC.	OPERA/DISCIPLINA	PROGR.	REV.
MDL1	12	D	17	DX	AI 032X	001	B

Revis.	Descrizione	Redatto	Data	Verificato	Data	Approvato	Data	Autorizzato / Data
A	Emissione Esecutiva	G.RUFO	01.2011	F.BARELLI	01.2011	S. Borelli		
B	Per Validazione Progetto	G.RUFO	04/2011	F.BARELLI	04/2011	S.BORELLI		

-File: MDL112D17DXAI032X001B.dwg

n. Elab.: .....