PLANIMETRIA ASSE FLO-06 SCALA 1:1000

LEGENDA

	Posizione aerogeneratori
FLO-01	Nomenclatura aerogeneratori
	Viabilità di progetto (compreso viabilità esistente da adeguare)
	Scarpata in rilevato 1/1
	Scarpata in sterro 1/1

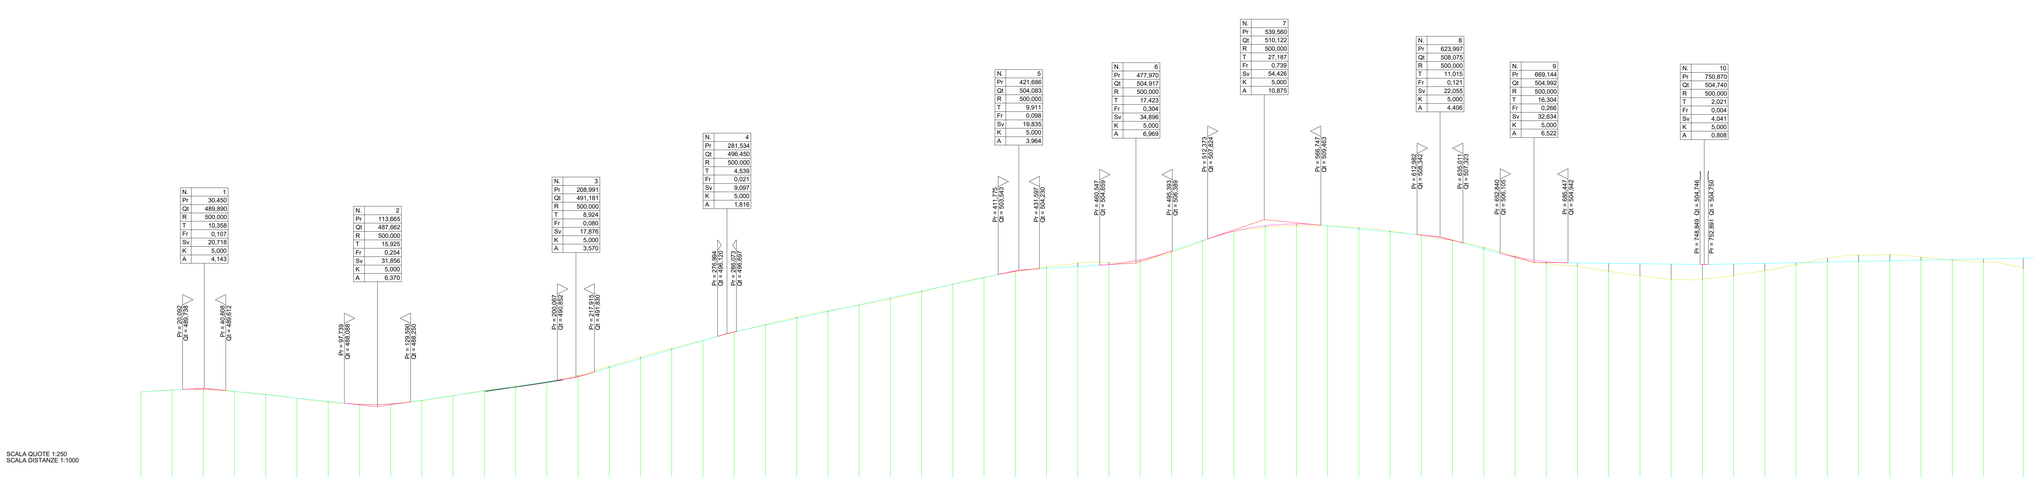

NUMERO SEZIONI	1	2	3	4	5	6	7	8	9	10	11	12	13	14	15	16	17	18	19	20	21	22	23	24	25	26	27	28	29	30	31	32	33	34	35	36	37	38	39	40	41	42	43	44	45	46	47	48	49	50	51	52	53	54	55	56	57	58	59	60	61
DISTANZE PARZIALI		15,000	15,000	15,000	15,000	15,000	15,000	15,000	15,000	15,000	15,000	15,000	15,000	15,000	15,000	15,000	15,000	15,000	15,000	15,000	15,000	15,000	15,000	15,000	15,000	15,000	15,000	15,000	15,000	15,000	15,000	15,000	15,000	15,000	15,000	15,000	15,000	15,000	15,000	15,000	15,000	15,000	15,000	15,000	15,000	15,000	15,000	15,000	15,000	15,000	15,000	15,000	15,000	15,000	15,000	19,098
DISTANZE PROGRESSIVE	0,000	15,000	30,000	45,000	60,000	75,000	90,000	105,000	120,000	135,000	150,000	165,000	180,000	195,000	210,000	225,000	240,000	255,000	270,000	285,000	300,000	315,000	330,000	345,000	360,000	375,000	390,000	405,000	420,000	435,000	450,000	465,000	480,000	495,000	510,000	525,000	540,000	555,000	570,000	585,000	600,000	615,000	630,000	645,000	660,000	675,000	690,000	705,000	720,000	735,000	750,000	765,000	780,000	795,000	810,000	825,000	840,000	855,000	870,000	885,000	904,098
QUOTE TERRENO	489,442	489,564	489,706	489,671	489,162	488,689	488,218	487,974	488,022	488,394	488,980	489,617	490,077	490,663	491,462	492,207	493,033	493,836	494,677	496,022	496,637	498,419	499,185	499,851	500,008	501,467	502,390	503,208	503,824	504,432	504,928	504,992	505,205	506,155	507,549	508,704	509,194	509,395	509,379	509,165	508,765	508,200	507,603	506,813	506,759	506,852	506,514	505,925	505,481	505,111	504,881	504,855	504,789	504,744	504,411	504,007	504,718	505,496	505,865	505,927	505,650	505,262	505,058	504,271
QUOTE PROGETTO	489,443	489,663	489,785	489,600	489,098	488,697	488,295	487,946	487,887	488,449	489,003	489,557	490,111	490,665	491,317	492,344	493,433	494,023	495,612	496,037	496,455	498,272	499,089	499,806	500,723	501,540	502,357	503,174	503,823	504,280	504,502	504,745	505,325	506,356	507,624	508,732	509,396	509,613	509,384	509,021	508,657	508,289	507,840	506,641	506,668	506,683	504,628	504,881	503,925	503,395	502,959	502,975	504,744	504,811	504,855	504,789	504,886	504,961	505,036	505,111	505,186	505,261	505,336	505,411	505,506
DIFFERENZA DI QUOTA	0,001	-0,020	0,079	0,030	-0,064	-0,008	-0,077	-0,028	-0,034	0,055	0,023	-0,060	0,034	0,002	-0,145	-0,163	-0,202	-0,154	-0,016	-0,015	-0,103	-0,146	-0,096	0,055	0,115	0,073	-0,033	-0,034	0,086	-0,152	-0,426	-0,247	0,120	0,202	0,075	0,028	0,202	0,214	0,005	-0,145	-0,108	0,089	0,037	-0,172	-0,091	0,231	0,414	0,957	1,440	1,930	1,769	1,376	0,879	0,343	-0,481	-0,755	-0,742	-0,390	0,074	0,353	1,235
ETTOMETRICHE	0								1											2										3										4										5										6										7										8										9	

"PARCO EOLICO FLORINAS (SS)"

Progetto per la realizzazione di un parco eolico con potenza pari a 48 MW sito nel Comune di Florinas (SS)

COMMITTENTE: Edison Rinnovabili S.p.A.

PROGETTAZIONE: Ing. Stefano Ferrero

TITOLO ELABORATO: PLANIMETRIA E PROFILO ASSE FLO-06

SCALA	VARIE
COMMESSA	SVIL-1000183613
CODIFICA DOCUMENTO	FLO-PD-D-39-R00

REV.	DESCRIZIONE	DATA	REDATTO	VERIFICATO	APPROVATO
4					
3					
2					
1					
0	PRIMA EMISSIONE	12/2023	FB	IP	MG

Questo disegno non può essere riprodotto, né utilizzato altrove, né ceduto a terzi in tutto o in parte senza il consenso scritto degli autori

ISO A0