


PiANTA QUOTA BANCHINA scala 1:200

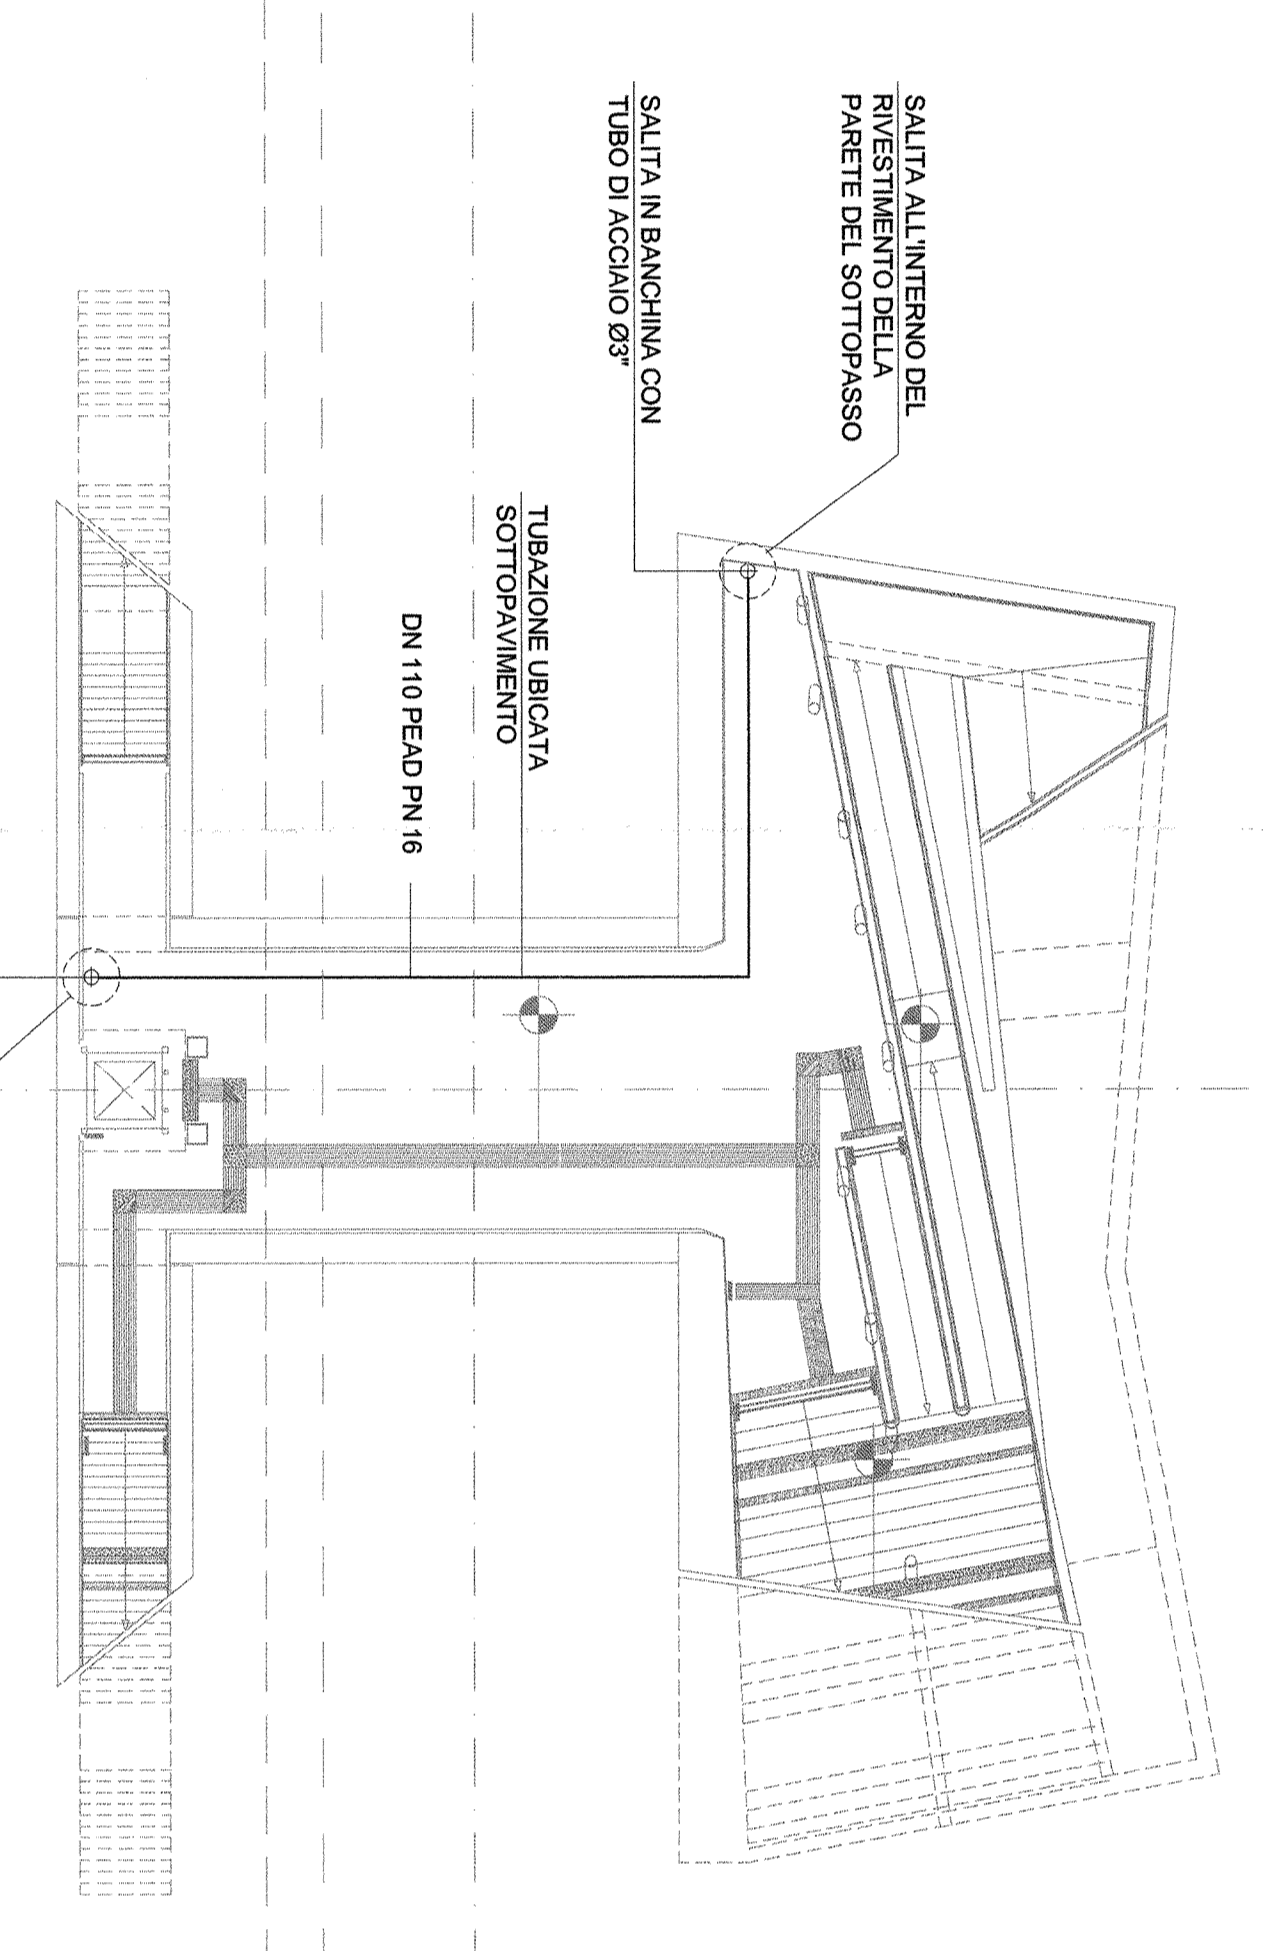

PiANTA QUOTA SOTTOSASSO scala 1:200

COMITANTE
SRAI Società per Azioni
 Gruppo Ferrovie dello Stato

PROGETTAZIONE
S. PALERMO INGEGNERIA

INFRASTRUTTURE FERROVIARIE STRATEGICHE DEFINITE
 DALLA LEGGE OBBIETTIVO N. 443/01

DIREZIONE TECNICA - U.O. IMPIANTISTICA INDUSTRIALE
 PROGETTO DEFINITIVO PER APPALTO INTEGRATO
 POTENZIAMENTO DELLA LINEA RHO-ARONA, TRATTA RHO-GALLARATE
 QUADRUPPLICAMENTO RHO-PARABIAIGO E RACCORDO Y
 RETE DI ALIMENTAZIONE IDRANTI IN BANCONINA
 FERMATA DI SERVANO
 LAYOUT DELL'IMPIANTO

COMMESSA LOTTO FASE ENTE TIPOLOGIC OPERAZIONALE PRECISA REV.
MOU1 12 0 17 P9 I1051X 001 A

Rilev.	Disposizione	Stampo	Data	Verificato	Data	Progettato	Data	Autografo	Data
A	Emersione Banconina	1/20	01/2011	1/25	01/2011	[Signature]			

SCALE: **1 : 200**

FILE: K:\1\2011\7101\02\01\01\1.dwg