




SEZIONE LONGITUDINALE CV 04–Scala 1:100

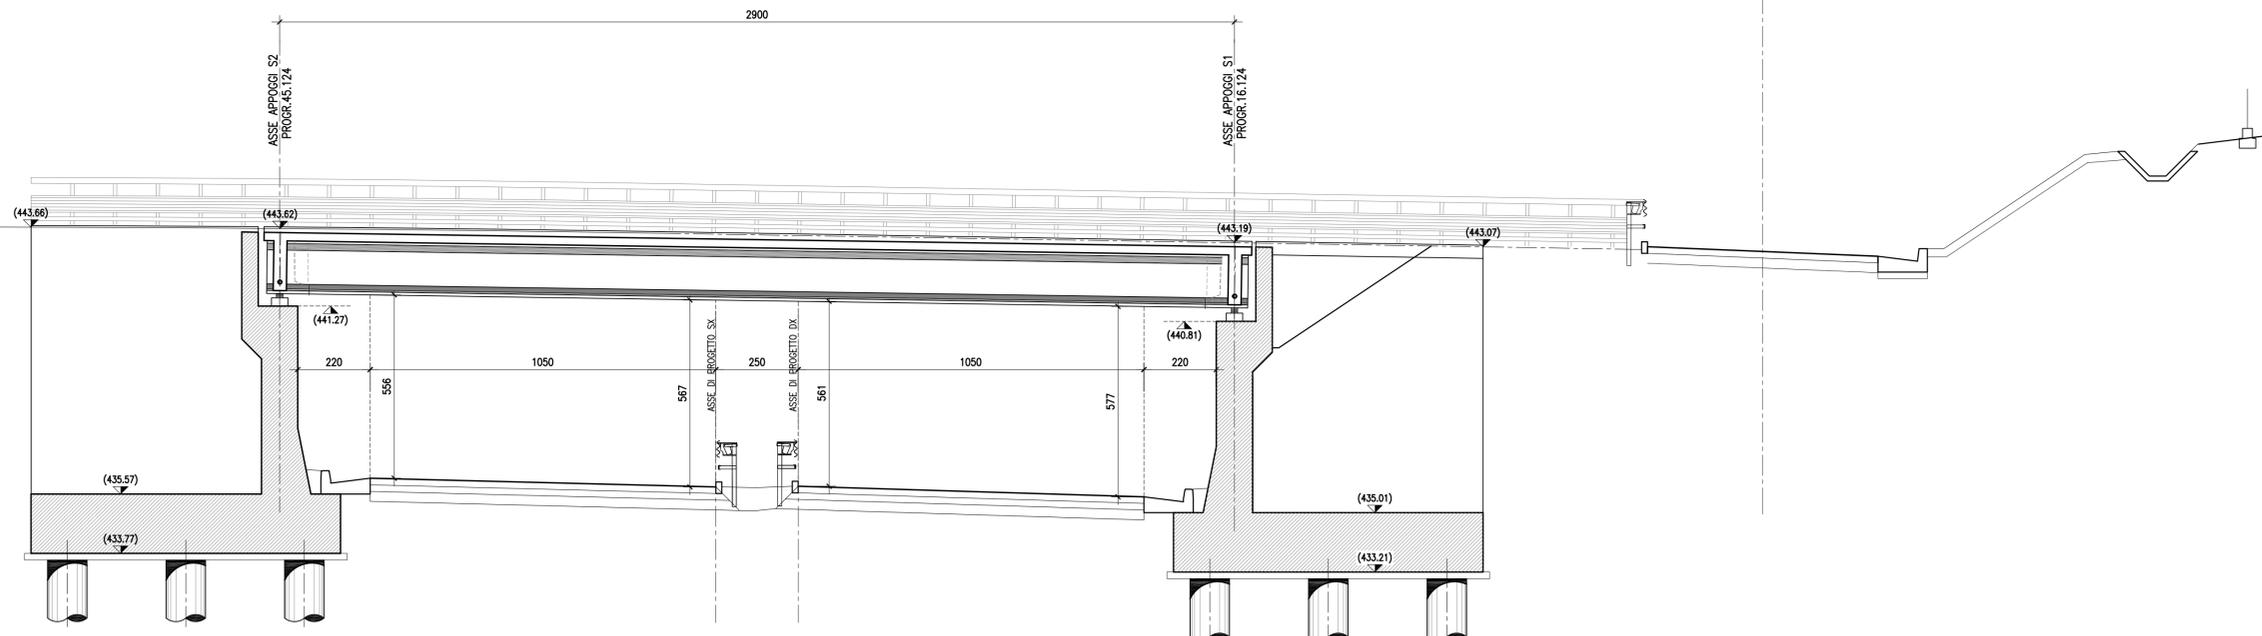

SEZIONE TRASVERSALE–Scala 1:50

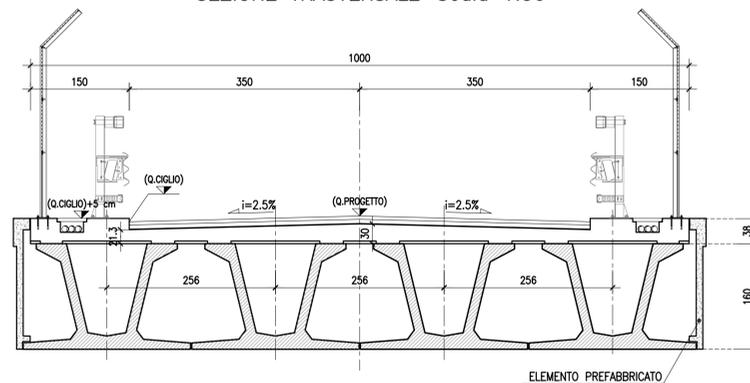

SEZIONE LONGITUDINALE CV 04–Scala 1:100

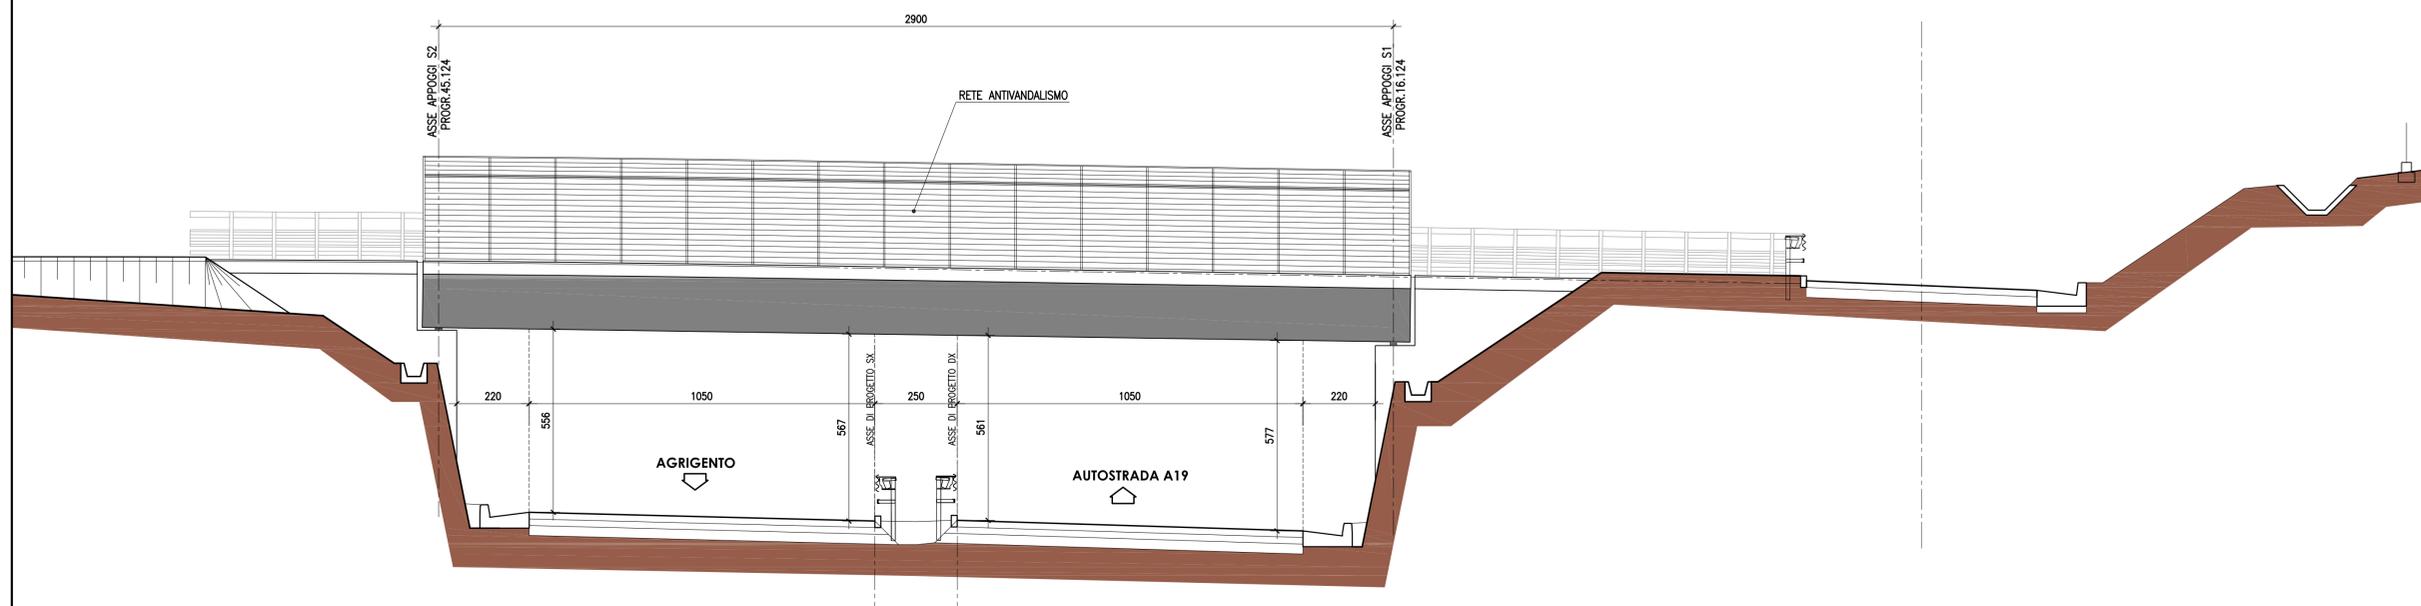



ANAS S.p.A.
Direzione Centrale Programmazione Progettazione

CORRIDOIO PLURIMODALE TIRRENICO–NORD EUROPA
ITINERARIO AGRIGENTO –CALTANISSETTA–A19
 S.S. N° 640 "DI PORTO EMPEDOCLE"
 AMMODERNAMENTO E ADEGUAMENTO ALLA CAT. B DEL D.M. 5.11.2001
 Dal km 44+000 allo svincolo con l'A19

PROGETTO DEFINITIVO

GRUPPO DI PROGETTAZIONE ATI: TECHNITAL s.p.a. (mandataria) S.I.S. Studio di Ingegneria Stradale s.r.l. DELTA Ingegneria s.r.l. INFRADEC s.r.l. Consulting Engineering PROGIN s.p.a.		I RESPONSABILI DI PROGETTO <i>Dott. Ing. M. Raccosta</i> <small>Ordine Ing. Verona n° A1665</small> <i>Prof. Ing. A. Bevilacqua</i> <small>Ordine Ing. Palermo n° 4058</small> <i>Dott. Ing. M. Carino</i> <small>Ordine Ing. Agrigento n° A628</small> <i>Dott. Ing. N. Troccoli</i> <small>Ordine Ing. Potenza n° 836</small> <i>Dott. Ing. S. Esposito</i> <small>Ordine Ing. Roma n° 20857</small>
VISTO IL RESPONSABILE DEL PROCEDIMENTO <i>Dott. Ing. Massimiliano Fidenzi</i>		VISTO IL RESPONSABILE DEL SERVIZIO PROGETTAZIONE <i>Dott. Ing. Antonio Valente</i>
IL GEOLOGO INTEGRAZIONE PRESTAZIONI SPECIALISTICHE <i>Dott. Ing. M. Raccosta</i>		DATA PROTOCOLLO

OPERE D'ARTE MINORI
OPERE DI ATTRAVERSAMENTO
CAVALCAVIA ALLA PROG. 6+618.46 :
PROSPETTO E SEZIONI

CODICE PROGETTO LO407B D 0501	NOME FILE LO407B_D_0501_S01_CV06_STR_D102_A.DWG	REVISIONE A	FOGLIO -- di --	SCALA: 1:100
---	---	-----------------------	---------------------------	------------------------

REV. D C B A	DESCRIZIONE EMISSIONE	DATA Ottobre 2006	VERIFICATO P. Polani	CONTROLLATO F. Arculli	APPROVATO C. Marro
---------------------------------	---------------------------------	-----------------------------	--------------------------------	----------------------------------	------------------------------