


PARTICOLARI TIPOLOGICI DI INSTALLAZIONE

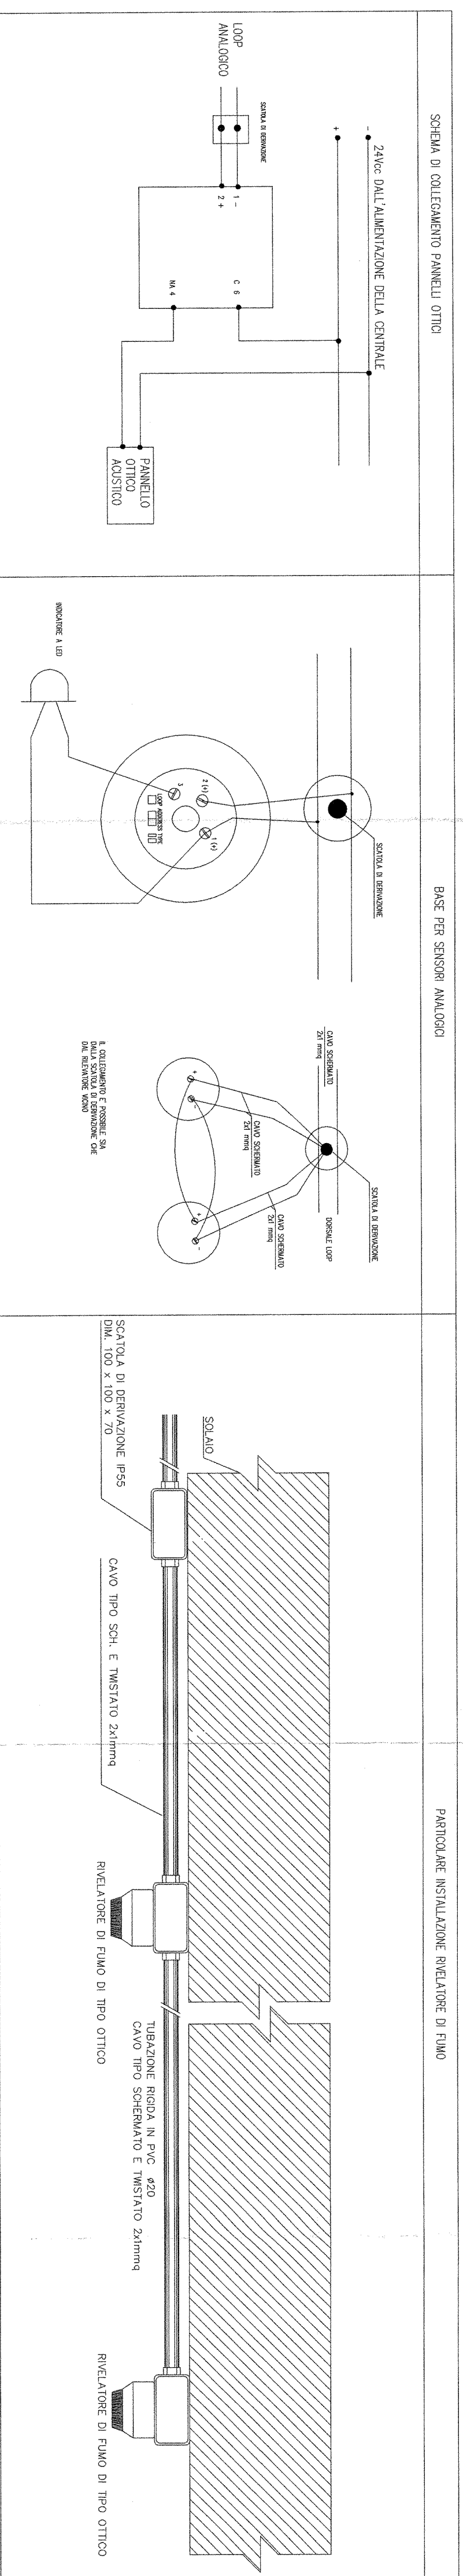

**LEGENDA**

- ☐ CENTRALE ANTINCENDIO
- SCATOLA DI DERIVAZIONE
- RIVELATORE ANALOGICO DI FUMO DI TIPO OTTICO
- PULSANTE MANUALE DI ALLARME
- Ⓜ PANNELLO OTTICO ACUSTICO
- Ⓧ RIVELATORE DI FIAMMA
- Ⓨ MODULO INDIRIZZATO
- Ⓩ INDICATORE LUMINOSO DI INTERVENTO
- ⓐ RIVELATORE SOTTO-PANIMENTO
- ⓑ RIVELATORE ANALOGICO DI FUMO DI TIPO OTTICO POSATO SOTTO PAVIMENTO SOPRAELEVATO
- ⓓ TUBO PVC RIGIDO POSATO IN VISTA A PARETE/SOFFITTO
- ⓔ TUBO PVC RIGIDO POSATO SOTTO PAVIMENTO SOPRAELEVATO
- ⓕ SONDA ANTIALLAGAMENTO

**LEGENDA COLLEGAMENTI**

- Ⓐ CAVO EN50200, LSZH SEZIONE 2x1mmq SEGNALE TWISTATO E SCHERMIATO
- Ⓑ CAVO EN50200, LSZH SEZIONE 2x1,5mmq ALIMENTAZIONE
- Ⓒ CAVO FIORI SEZIONE 2x(2x0,8mmq)
- Ⓓ R2 CAVI EN50200, LSZH SEZIONE 2x1mmq TWISTATO E SCHERMIATO

**COMMITTENTE:**  
**RFI**  
 RETE FERROVIARIA ITALIANA  
 GRUPPO FERROVIE DELLO STATO

**PROGETTAZIONE:**  
**ITALFERR**  
 GRUPPO FERROVIE DELLO STATO

**INFRASTRUTTURE FERROVIARIE STRATEGICHE DEFINITE  
 DALLA LEGGE OBBIETTIVO N. 443/01**

**DIREZIONE TECNICA - U.O. IMPIANTISTICA INDUSTRIALE  
 PROGETTO DEFINITIVO PER APPALTO INTEGRATO**

**POTENZIAMENTO DELLA LINEA RHO-ARONA - TRATTA RHO-GALLARATE  
 QUADRUPPLICAMENTO RHO-PARABIAGO E RACCORDO Y**

**IMPIANTO RIVELAZIONE INCENDI  
 FABBRICATO TECNOLOGICO DI PARABIAGO  
 SCHEMA FUNZIONALE**

SCALA: --- : ---

COMMESSA LOTTO FASE ENTE TIPO DOC. OPERADISCIPLINA PROGR. REV.

MDL1 12 D 17 DX AI 072X 001 A

Revis.	Descrizione	Redatto	Data	Verificato	Data	Approvato	Data	Autorezzato / Data
A	Emissione Esecutiva	GALEO	01/2011	F. S. BELLU	01/2011	S. BELLU	01/2011	

ITALFERR S.p.A.  
 S.O. IMPIANTISTICA INDUSTRIALE  
 Dott. Ing. ALFREDO FALASCH  
 Ordine Ingegneri di Viterbo  
 N. 363

File: MDL12D17DXAI072X001A.dwg n. Ebb.: 36