

Il presente disegno e' di proprieta' aziendale - La Societa' tutelera' i propri diritti a termine di legge.

DOCUMENTI DI RIFERIMENTO	N

2	18/12/23	EMISSIONE PER PERMESSI		M MELETTI	G AIUDI
Rev.	DATA	DESCRIZIONE		ELABORATO	VERIFICATO
		PROGETTISTA    Rif.TEN: 2295-112-DW-3545-31		COMMESSA NQ/R22356	CODICE TECNICO
METANODOTTO: SULMONA-FOLIGNO DN 1200 mm (48"), P 75 bar 12° TRONCO VISSO - FOLIGNO OPERE DI SISTEMAZIONE PERCORRENZA FOSSO DELLA TORRE DI PERCANESTRO DA V113 A P164 SEZIONI TRASVERSALI				DIS. N. 10-LB-D-82329	
				REVISIONE 2	
				FG 1	DI 1
				SCALA 1200	

Il presente disegno e' di proprieta' aziendale - La Societa' tutelera' i propri diritti a termine di legge.


METANODOTTO: SULMONA-FOLIGNO
DN 1200 mm (48"), P 75 bar
12° TRONCO VISSO - FOLIGNO

OPERE DI SISTEMAZIONE
PERCORRENZA FOSSO DELLA TORRE DI PERCANESTRO DA V113 A P164
SEZIONI TRASVERSALI

2	18/12/23	EMISSIONE PER PERMESSI	M. MELETTI	G. AIUDI	A. BRUNI G. BRIA
Rev.	DATA	DESCRIZIONE	ELABORATO	VERIFICATO	APPROVATO AUTORIZZATO
snam		PROGETTISTA TEN TECHNIP ENERGIES techfem Rif.TEN: 2295-112-DW-3545-31	Dis. 10-LB-D-82329	Comm. NQ/R22356	

Foglio
2
di 18
Scala
1:200

SEZIONE 1

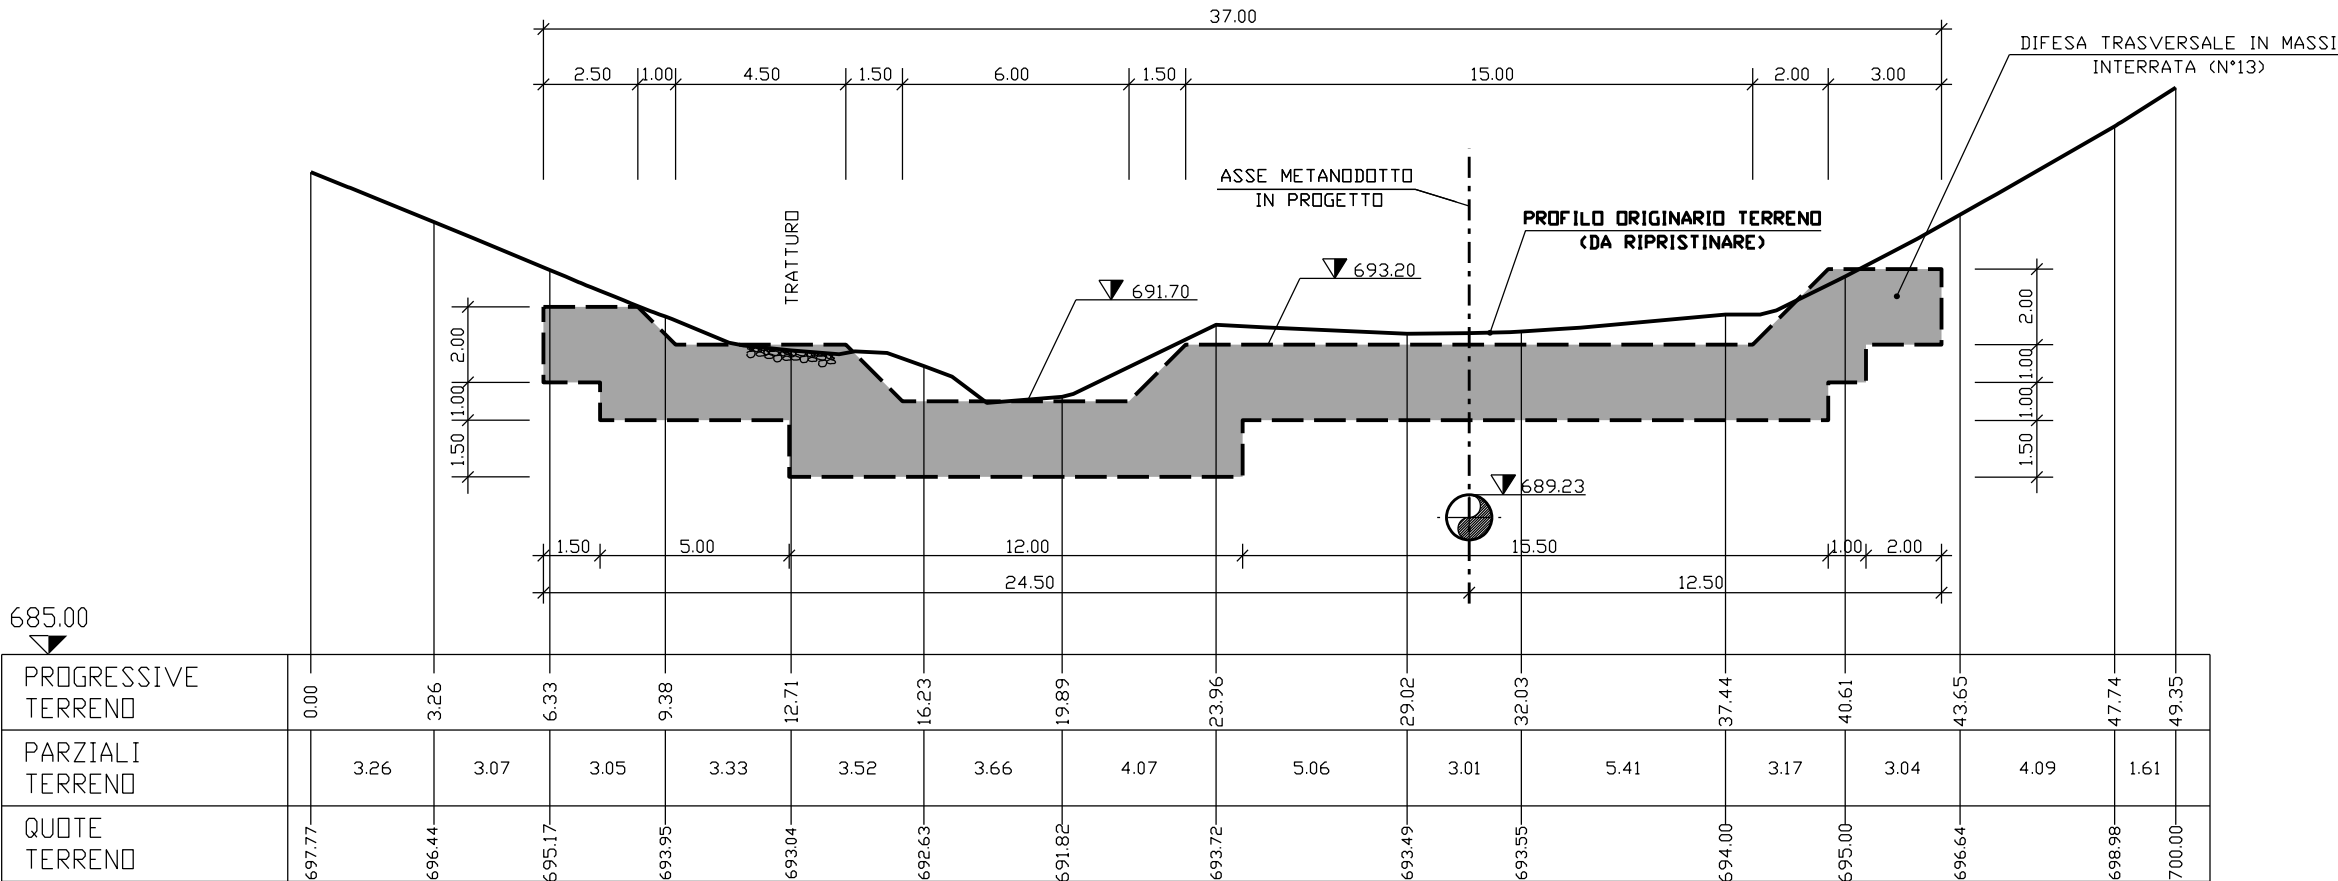


METANODOTTO: SULMONA-FOLIGNO
DN 1200 mm (48"), P 75 bar
12° TRONCO VISSO - FOLIGNO

OPERE DI SISTEMAZIONE
PERCORRENZA FOSSO DELLA TORRE DI PERCANESTRO DA V113 A P164
SEZIONI TRASVERSALI

2	18/12/23	EMISSIONE PER PERMESSI	M. MELETTI	G. AIUDI	A. BRUNI G. BRIA
Rev.	DATA	DESCRIZIONE	ELABORATO	VERIFICATO	APPROVATO AUTORIZZATO
			PROGETTISTA   Rif.TEN: 2295-112-DW-3545-31		
			Dis. 10-LB-D-82329		
			Comm. N0/R22356		

Foglio
3
di 18
Scala
1:200

SEZIONE 2

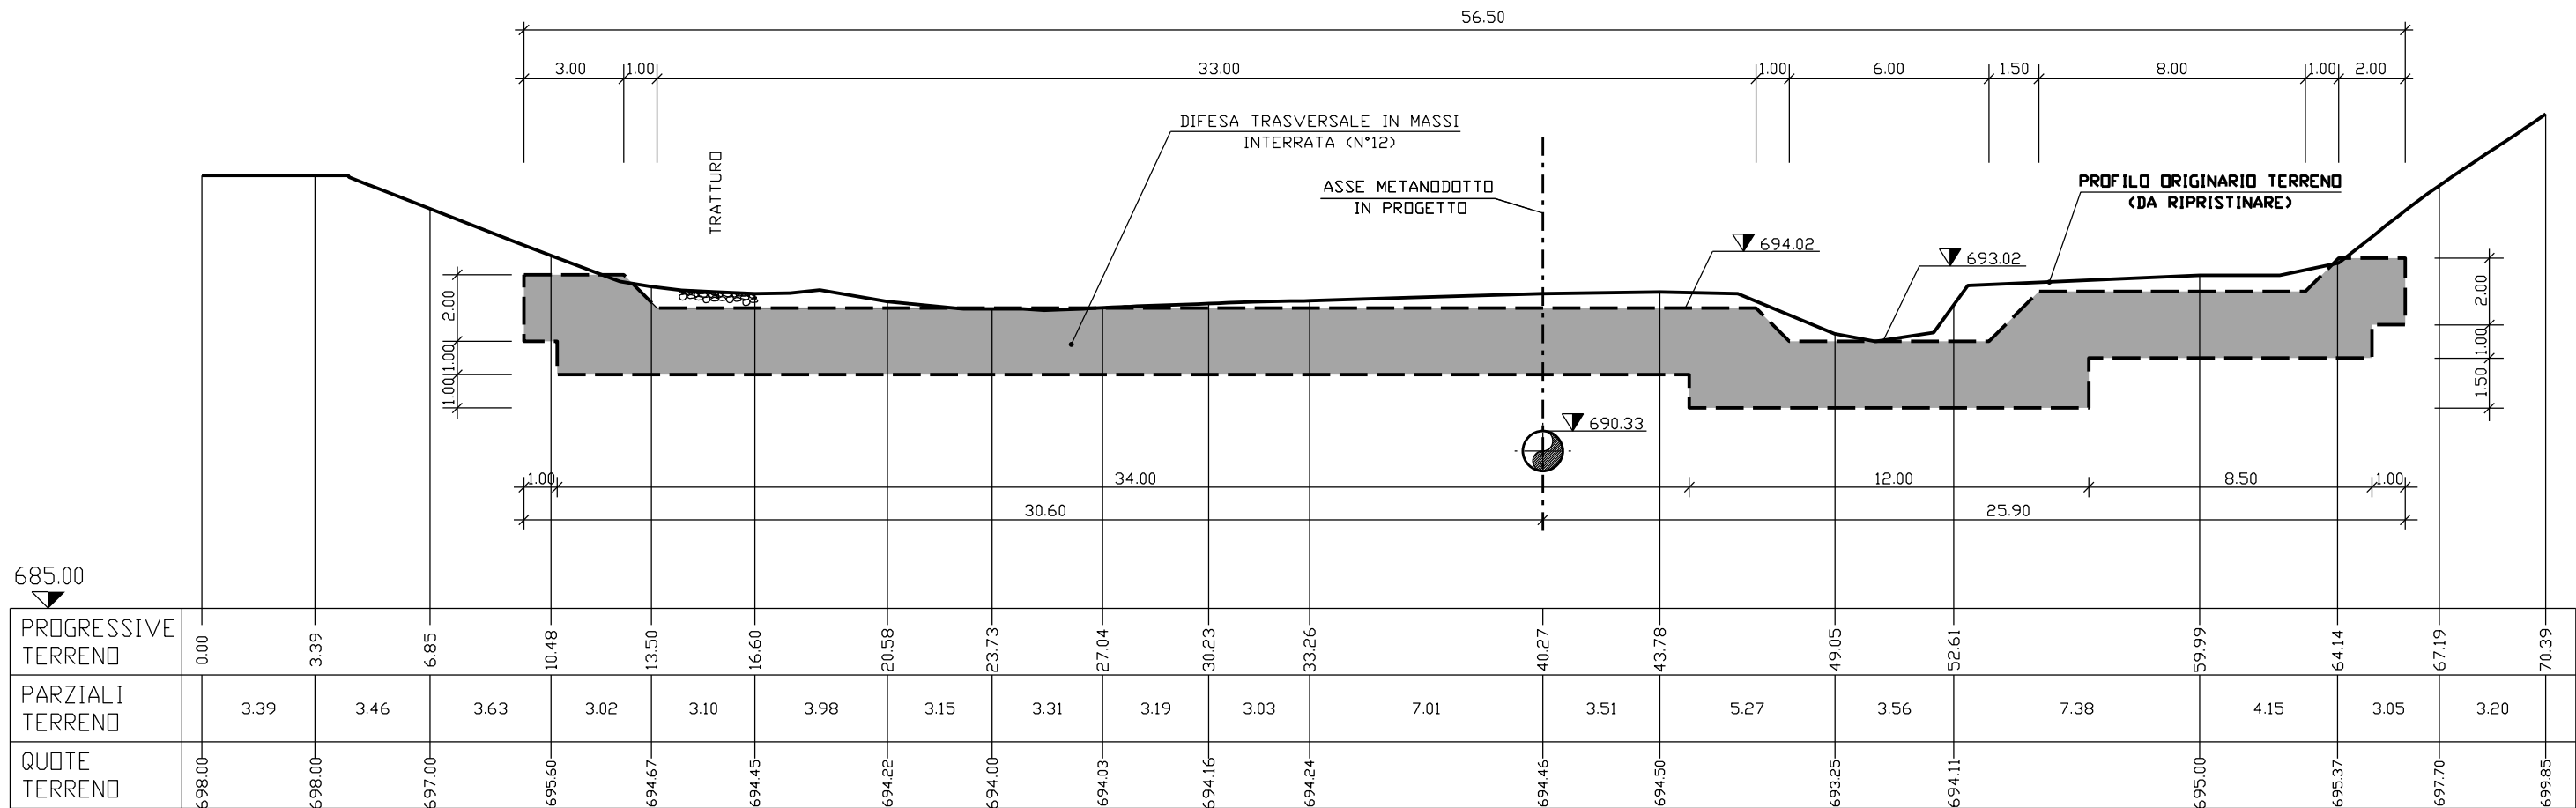

SCALA 1:200


METANODOTTO: SULMONA-FOLIGNO
DN 1200 mm (48"), P 75 bar
12° TRONCO VISSO - FOLIGNO

OPERE DI SISTEMAZIONE
PERCORRENZA FOSSO DELLA TORRE DI PERCANESTRO DA V113 A P164
SEZIONI TRASVERSALI

2	18/12/23	EMISSIONE PER PERMESSI	M. MELETTI	G. AIUDI	A. BRUNI G. BRIA
Rev.	DATA	DESCRIZIONE	ELABORATO	VERIFICATO	APPROVATO AUTORIZZATO
		PROGETTISTA	Dis. 10-LB-D-82329		
			Comm. N0/R22356		

Foglio
4
di 18
Scala
1:200

SEZIONE 3

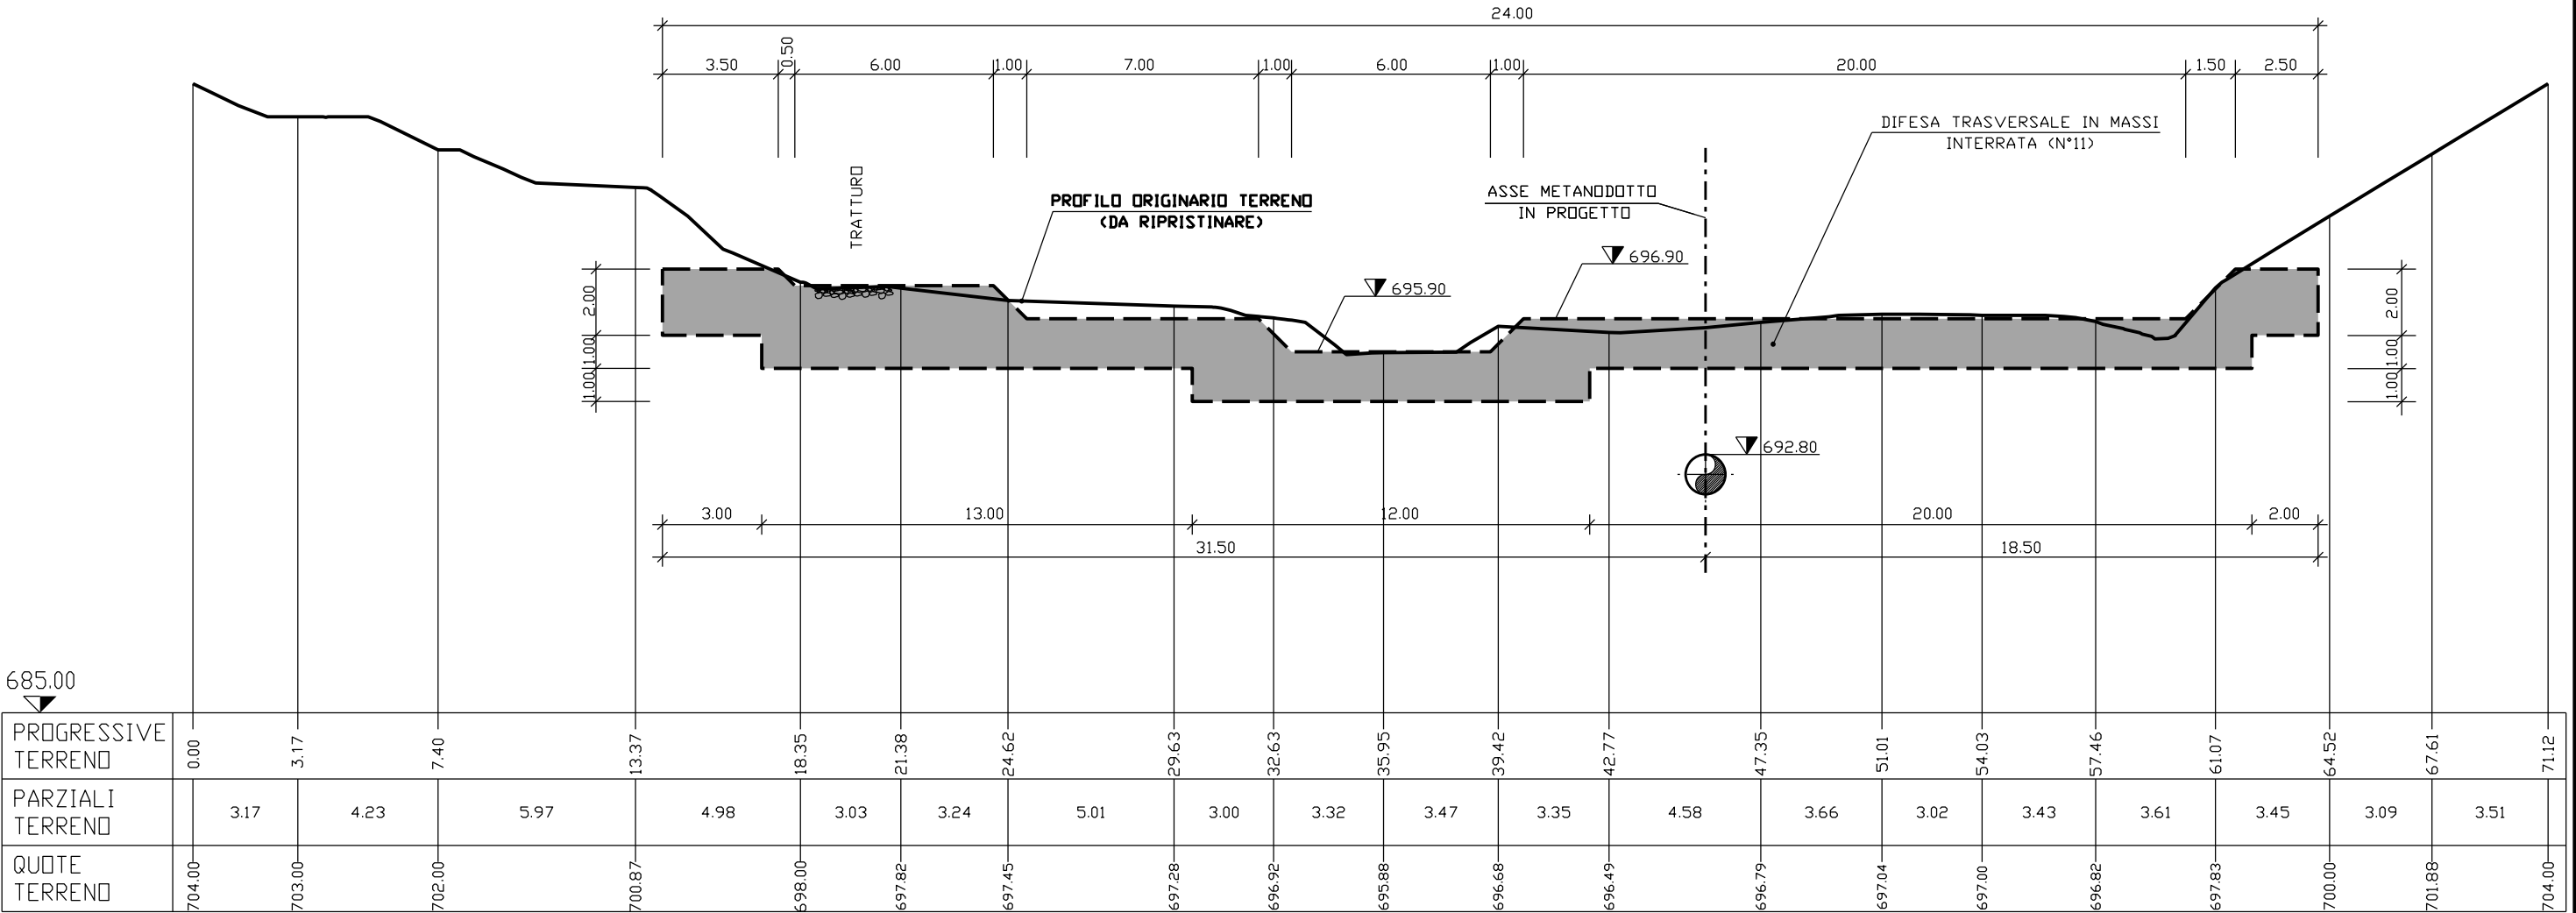

SCALA 1:200


METANODOTTO: SULMONA-FOLIGNO
DN 1200 mm (48"), P 75 bar
12° TRONCO VISSO - FOLIGNO

OPERE DI SISTEMAZIONE
PERCORRENZA FOSSO DELLA TORRE DI PERCANESTRO DA V113 A P164
SEZIONI TRASVERSALI

2	18/12/23	EMISSIONE PER PERMESSI	M. MELETTI	G. AIUDI	A. BRUNI C. BRIA
Rev.	DATA	DESCRIZIONE	ELABORATO	VERIFICATO	APPROVATO AUTORIZZATO
		PROGETTISTA   Rif.TEN: 2295-112-DW-3545-31	Dis. 10-LB-D-82329		
			Comm. N0/R22356		

Foglio
5
di 18
Scala
1:200

SEZIONE 4

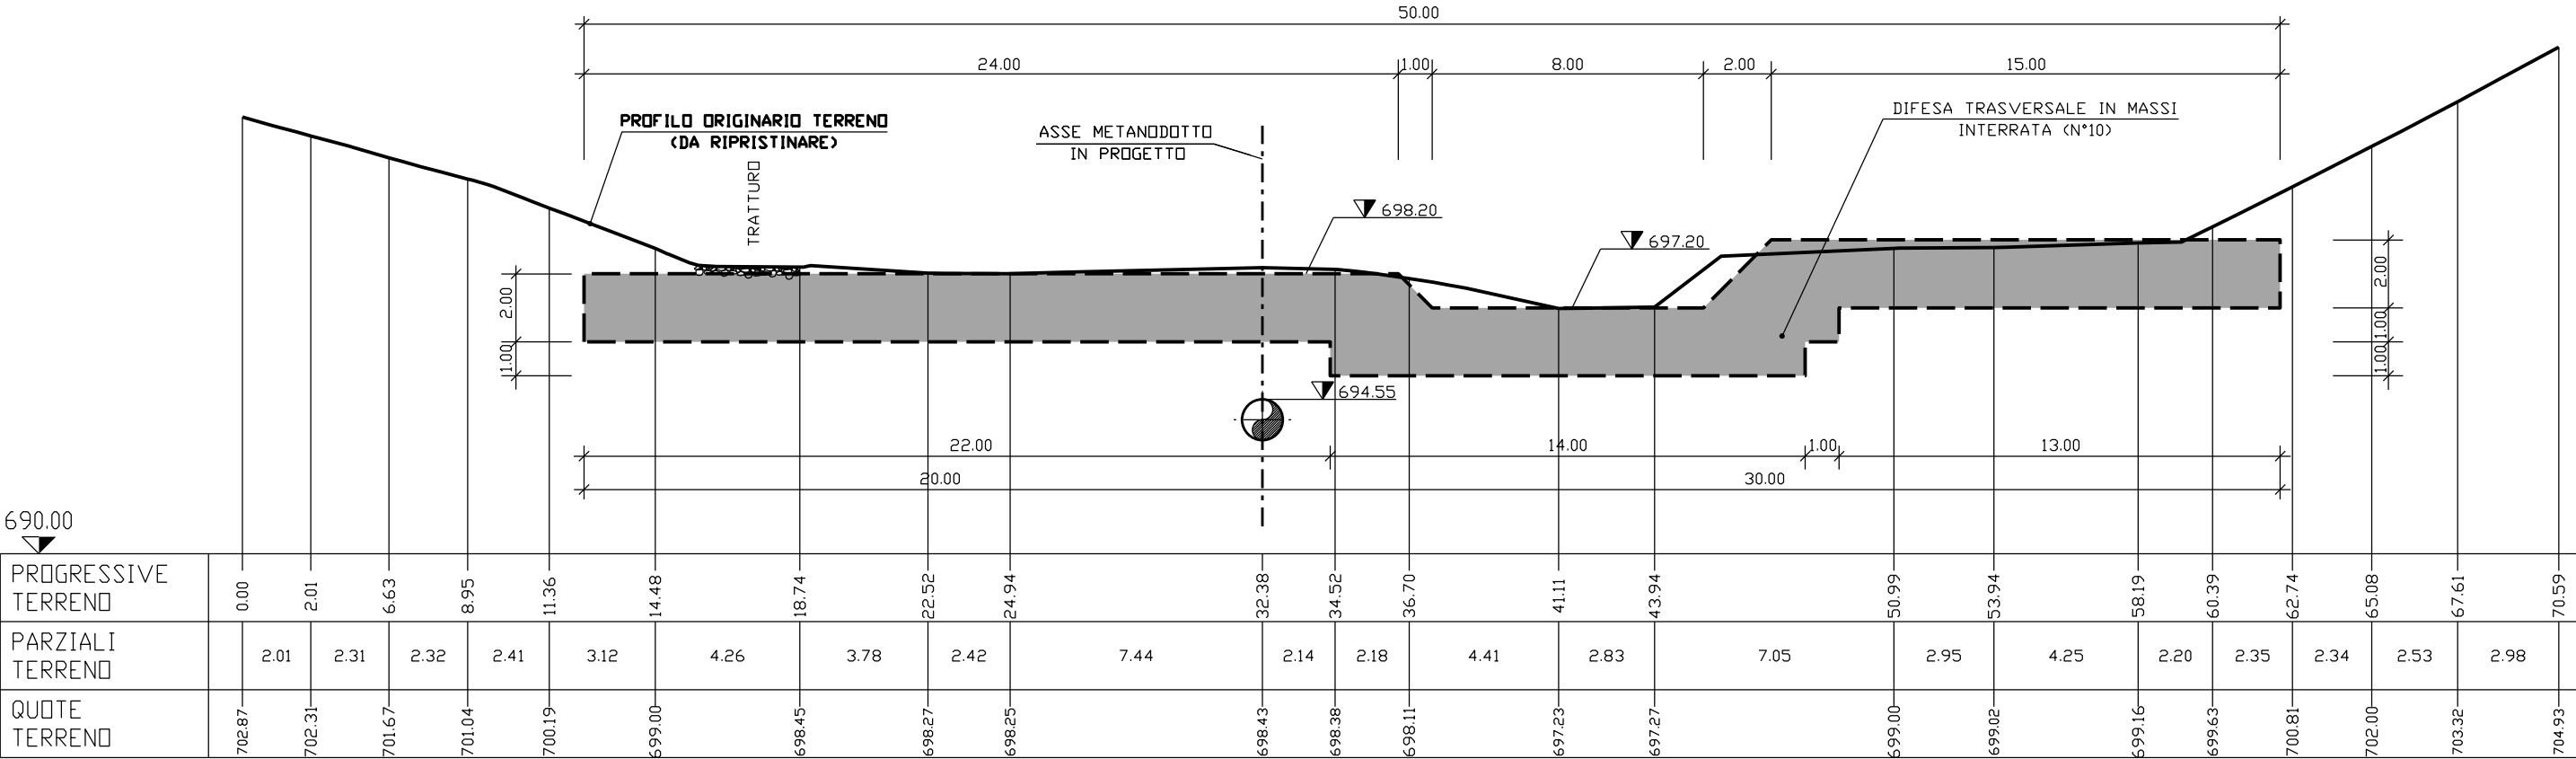

SCALA 1:200


METANODOTTO: SULMONA-FOLIGNO
DN 1200 mm (48"), P 75 bar
12° TRONCO VISSO - FOLIGNO

OPERE DI SISTEMAZIONE
PERCORRENZA FOSSO DELLA TORRE DI PERCANESTRO DA V113 A P164
SEZIONI TRASVERSALI

2	18/12/23	EMISSIONE PER PERMESSI	M. MELETTI	G. AIUDI	A. BRUNI G. BRIA
Rev.	DATA	DESCRIZIONE	ELABORATO	VERIFICATO	APPROVATO AUTORIZZATO
		PROGETTISTA TEN Rif.TEN: 2295-112-DW-3545-31	Dis. 10-LB-D-82329		
			Comm. N0/R22356		

Foglio
6
di 18
Scala
1:200

SEZIONE 5

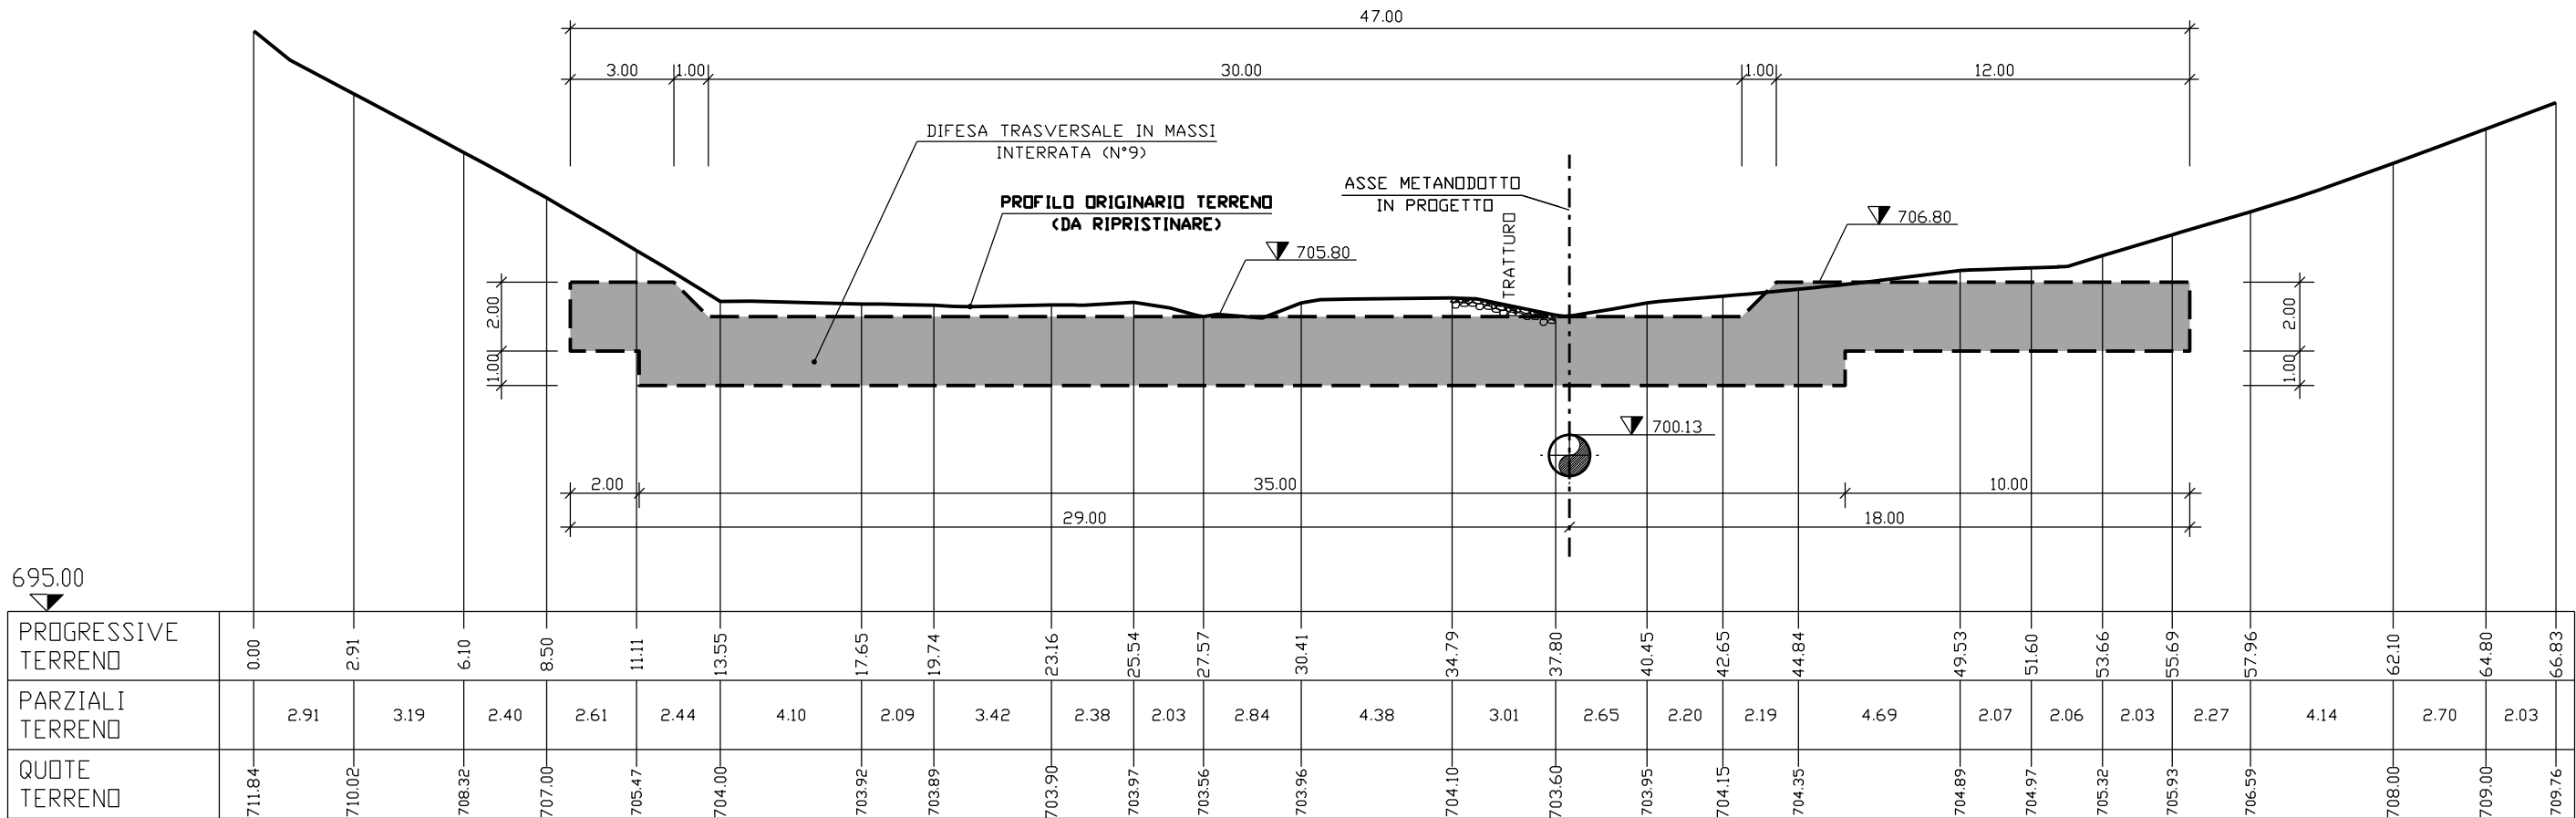

SCALA 1:200


METANODOTTO: SULMONA-FOLIGNO
DN 1200 mm (48"), P 75 bar
12° TRONCO VISSO - FOLIGNO

OPERE DI SISTEMAZIONE
PERCORRENZA FOSSO DELLA TORRE DI PERCANESTRO DA V113 A P164
SEZIONI TRASVERSALI

2	18/12/23	EMISSIONE PER PERMESSI	M. MELETTI	G. AIUDI	A. BRUNI G. BRIA
Rev.	DATA	DESCRIZIONE	ELABORATO	VERIFICATO	APPROVATO AUTORIZZATO
			PROGETTISTA   Rif.TEN: 2295-112-DW-3545-31		
			Dis. 10-LB-D-82329		
			Comm. NQ/R22356		

Foglio
7
di 18
Scala
1:200

SEZIONE 6

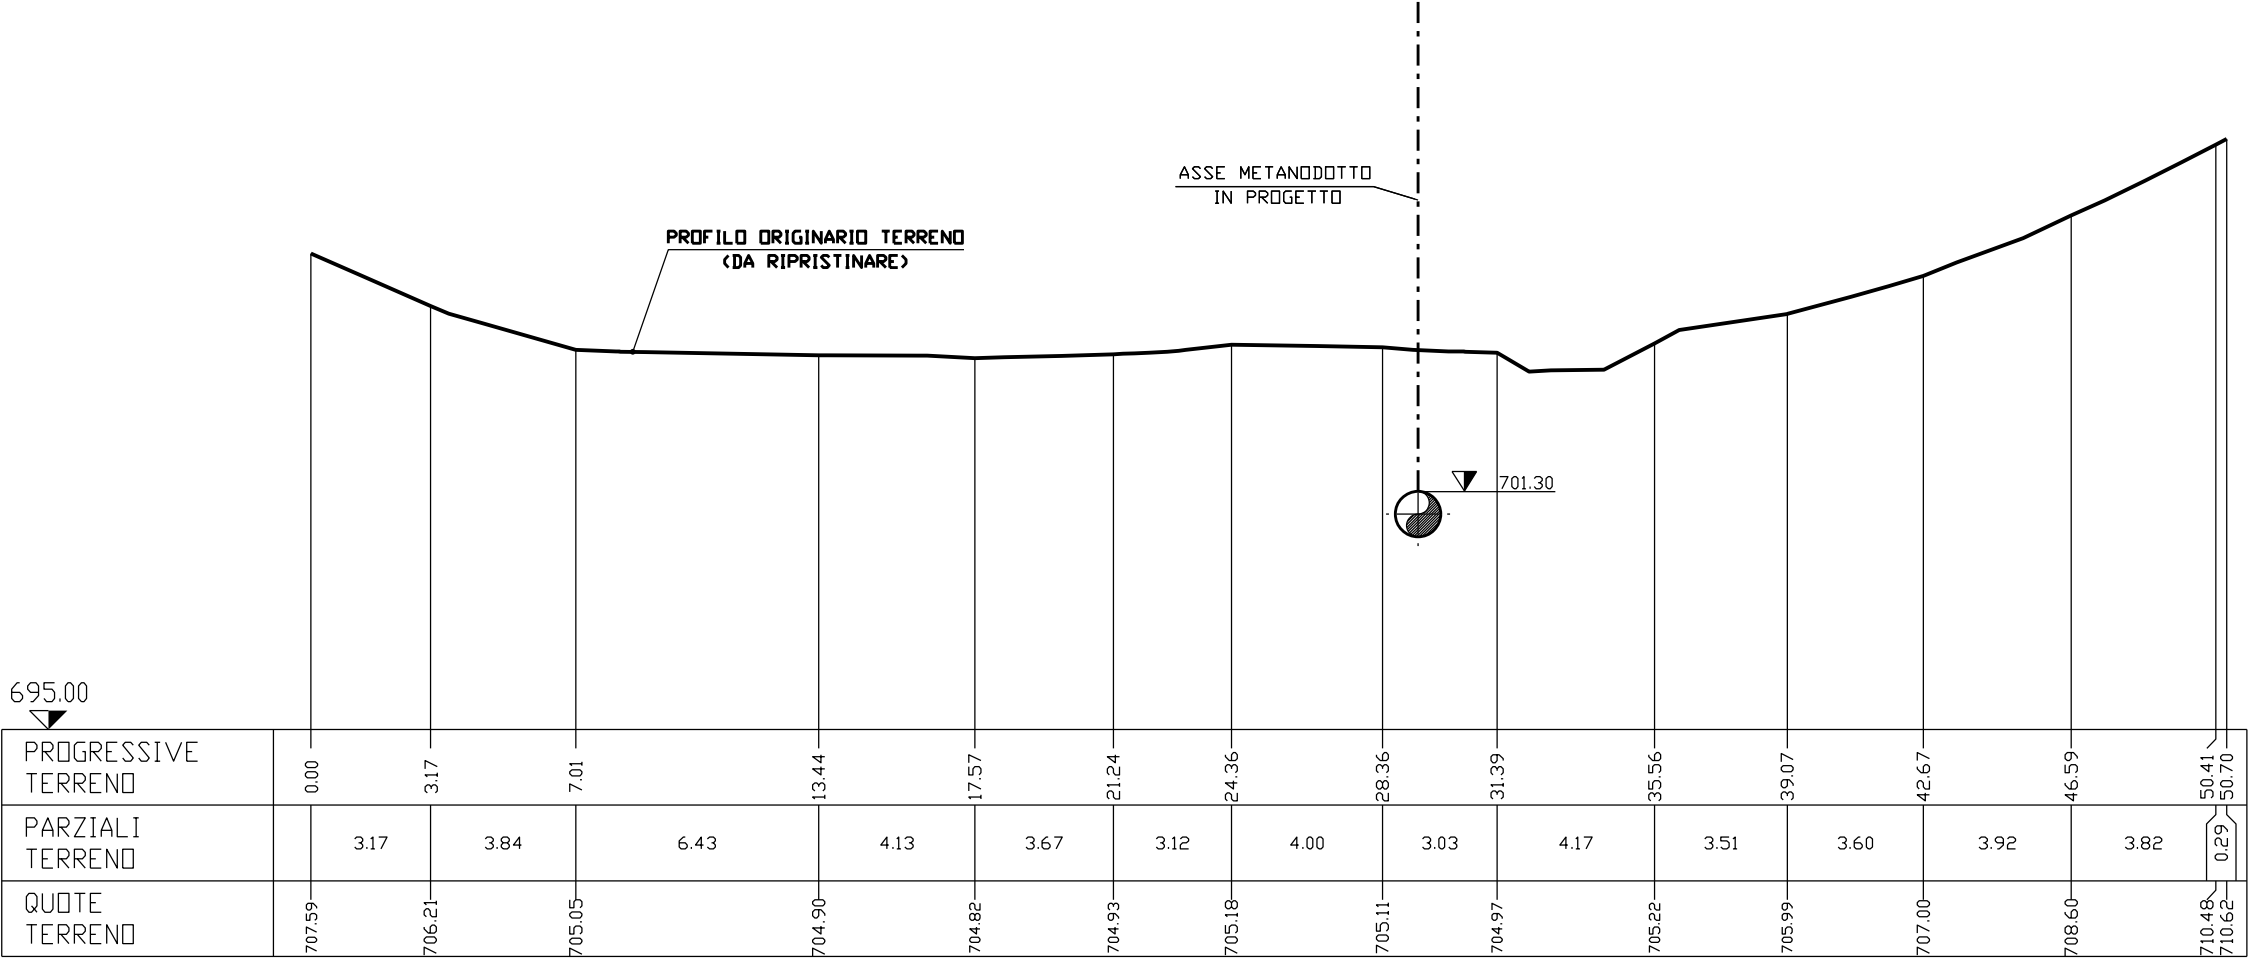


METANODOTTO: SULMONA-FOLIGNO
DN 1200 mm (48"), P 75 bar
12° TRONCO VISSO - FOLIGNO

OPERE DI SISTEMAZIONE
PERCORRENZA FOSSO DELLA TORRE DI PERCANESTRO DA V113 A P164
SEZIONI TRASVERSALI

2	18/12/23	EMISSIONE PER PERMESSI	M. MELETTI	G. AIUDI	A. BRUNI G. BRIA
Rev.	DATA	DESCRIZIONE	ELABORATO	VERIFICATO	APPROVATO AUTORIZZATO
			PROGETTISTA   Rif.TEN: 2295-112-DW-3545-31		
			Dis. 10-LB-D-82329		
			Comm. NQ/R22356		

Foglio
8
di 18
Scala
1:200

SEZIONE 7

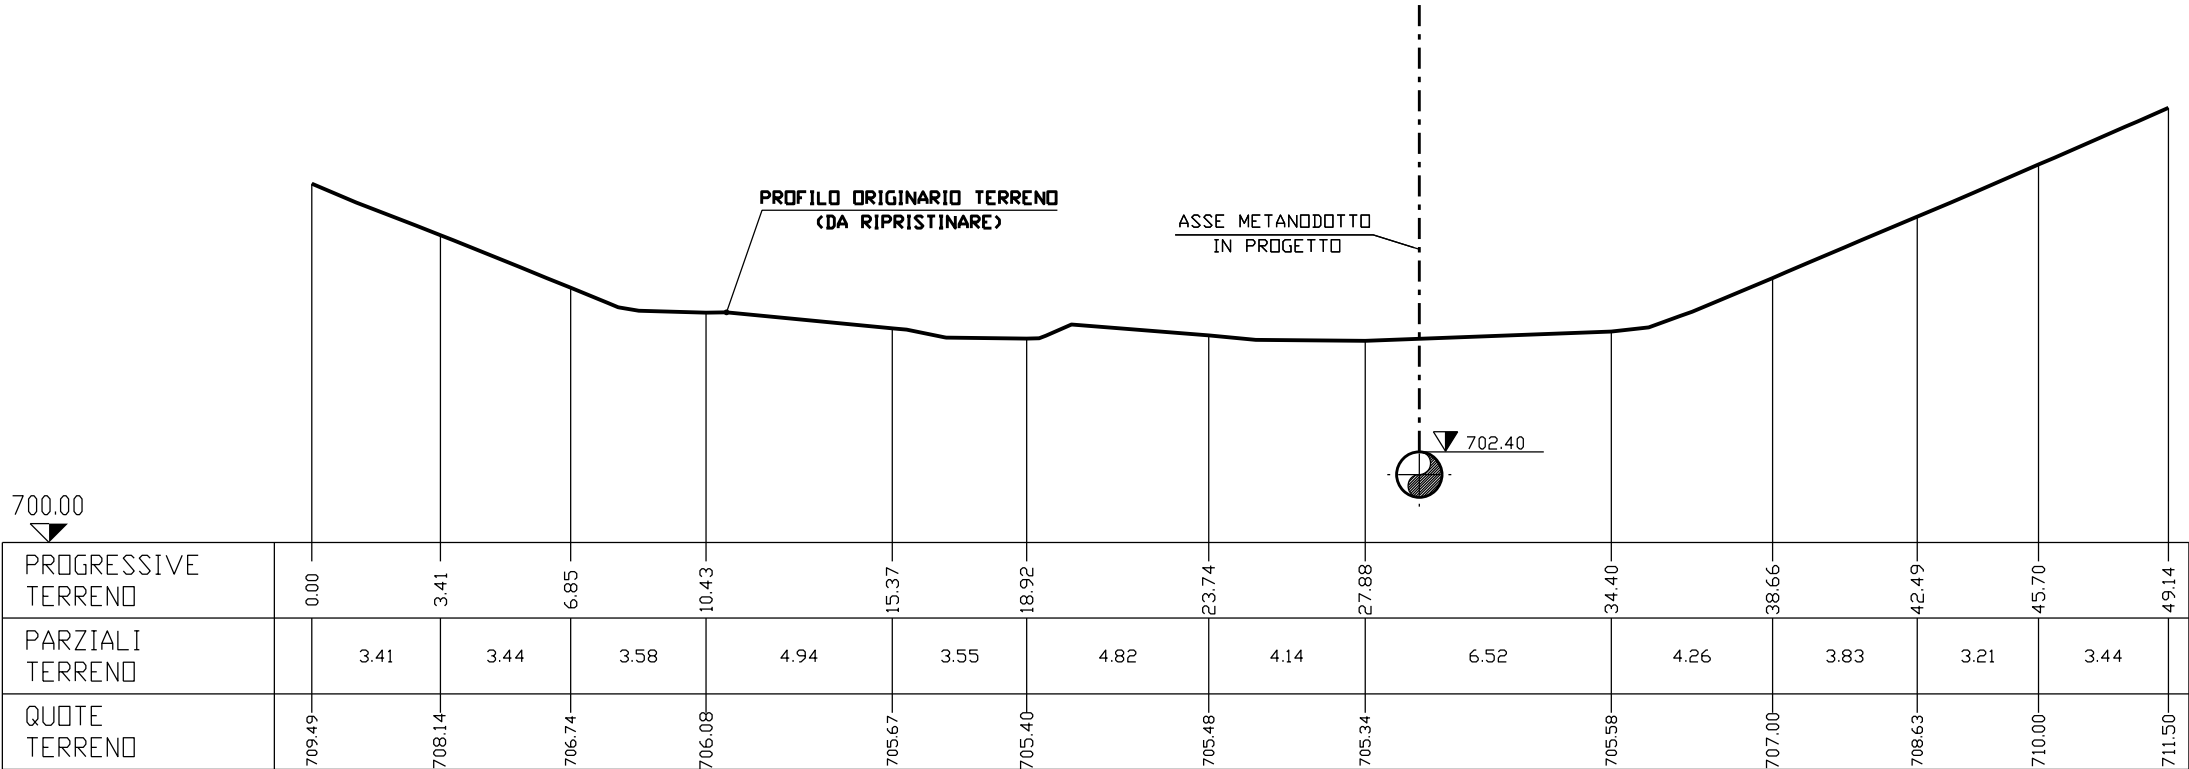

SCALA 1:200


METANODOTTO: SULMONA-FOLIGNO
DN 1200 mm (48"), P 75 bar
12° TRONCO VISSO - FOLIGNO

OPERE DI SISTEMAZIONE
PERCORRENZA FOSSO DELLA TORRE DI PERCANESTRO DA V113 A P164
SEZIONI TRASVERSALI

2	18/12/23	EMISSIONE PER PERMESSI	M. MELETTI	G. AIUDI	A. BRUNI G. BRIA
Rev.	DATA	DESCRIZIONE	ELABORATO	VERIFICATO	APPROVATO AUTORIZZATO
			PROGETTISTA   Rif.TEN: 2295-112-DW-3545-31		
			Dis. 10-LB-D-82329		
			Comm. NQ/R22356		

Foglio
9
di 18
Scala
1:200

SEZIONE 8

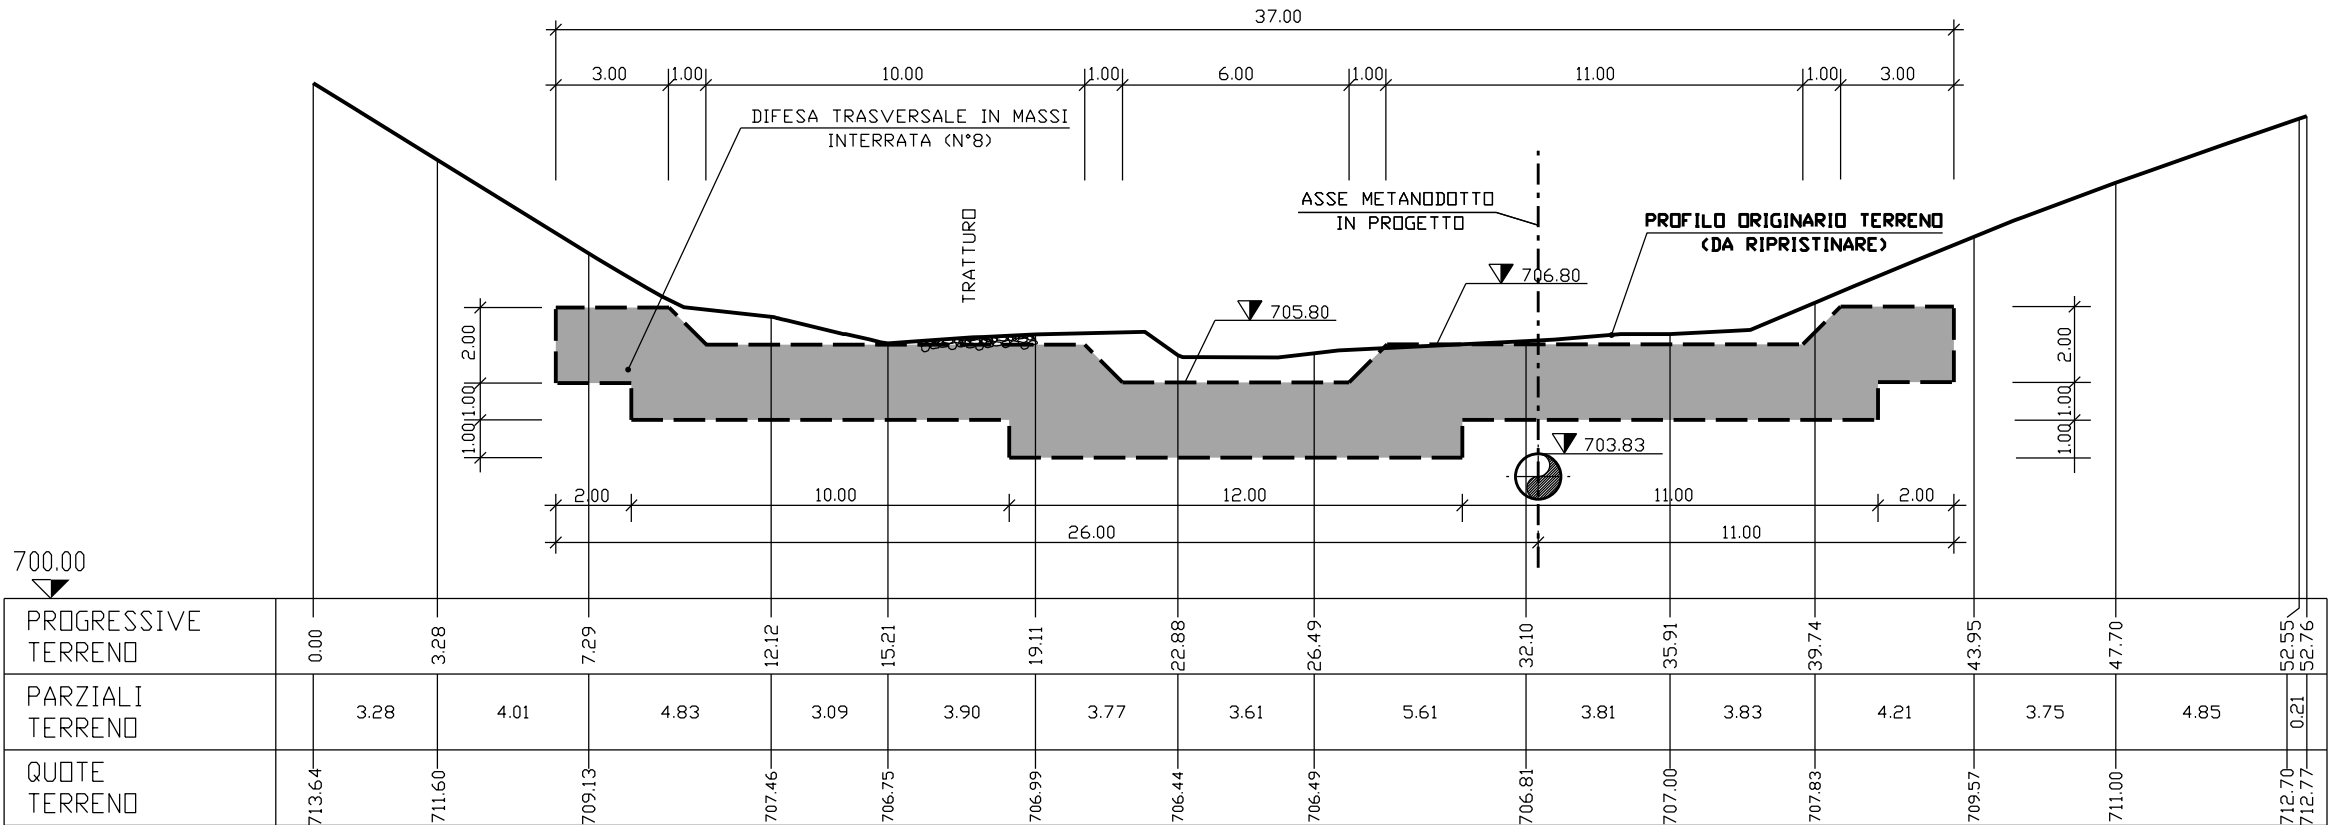


METANODOTTO: SULMONA-FOLIGNO
DN 1200 mm (48"), P 75 bar
12° TRONCO VISSO - FOLIGNO

OPERE DI SISTEMAZIONE
PERCORRENZA FOSSO DELLA TORRE DI PERCANESTRO DA V113 A P164
SEZIONI TRASVERSALI

2	18/12/23	EMISSIONE PER PERMESSI	M. MELETTI	G. AIUDI	ABRUNI G. BRIA
Rev	DATA	DESCRIZIONE	ELABORATO	VERIFICATO	APPROVATO AUTORIZZATO
		PROGETTISTA TEN TECHNIP ENERGIES techfem Rif.TEN: 2295-112-DW-3545-31	Dis. 10-LB-D-82329		
			Comm. N0/R22356		

Foglio
10
di 18
Scala
1:200

SEZIONE 9

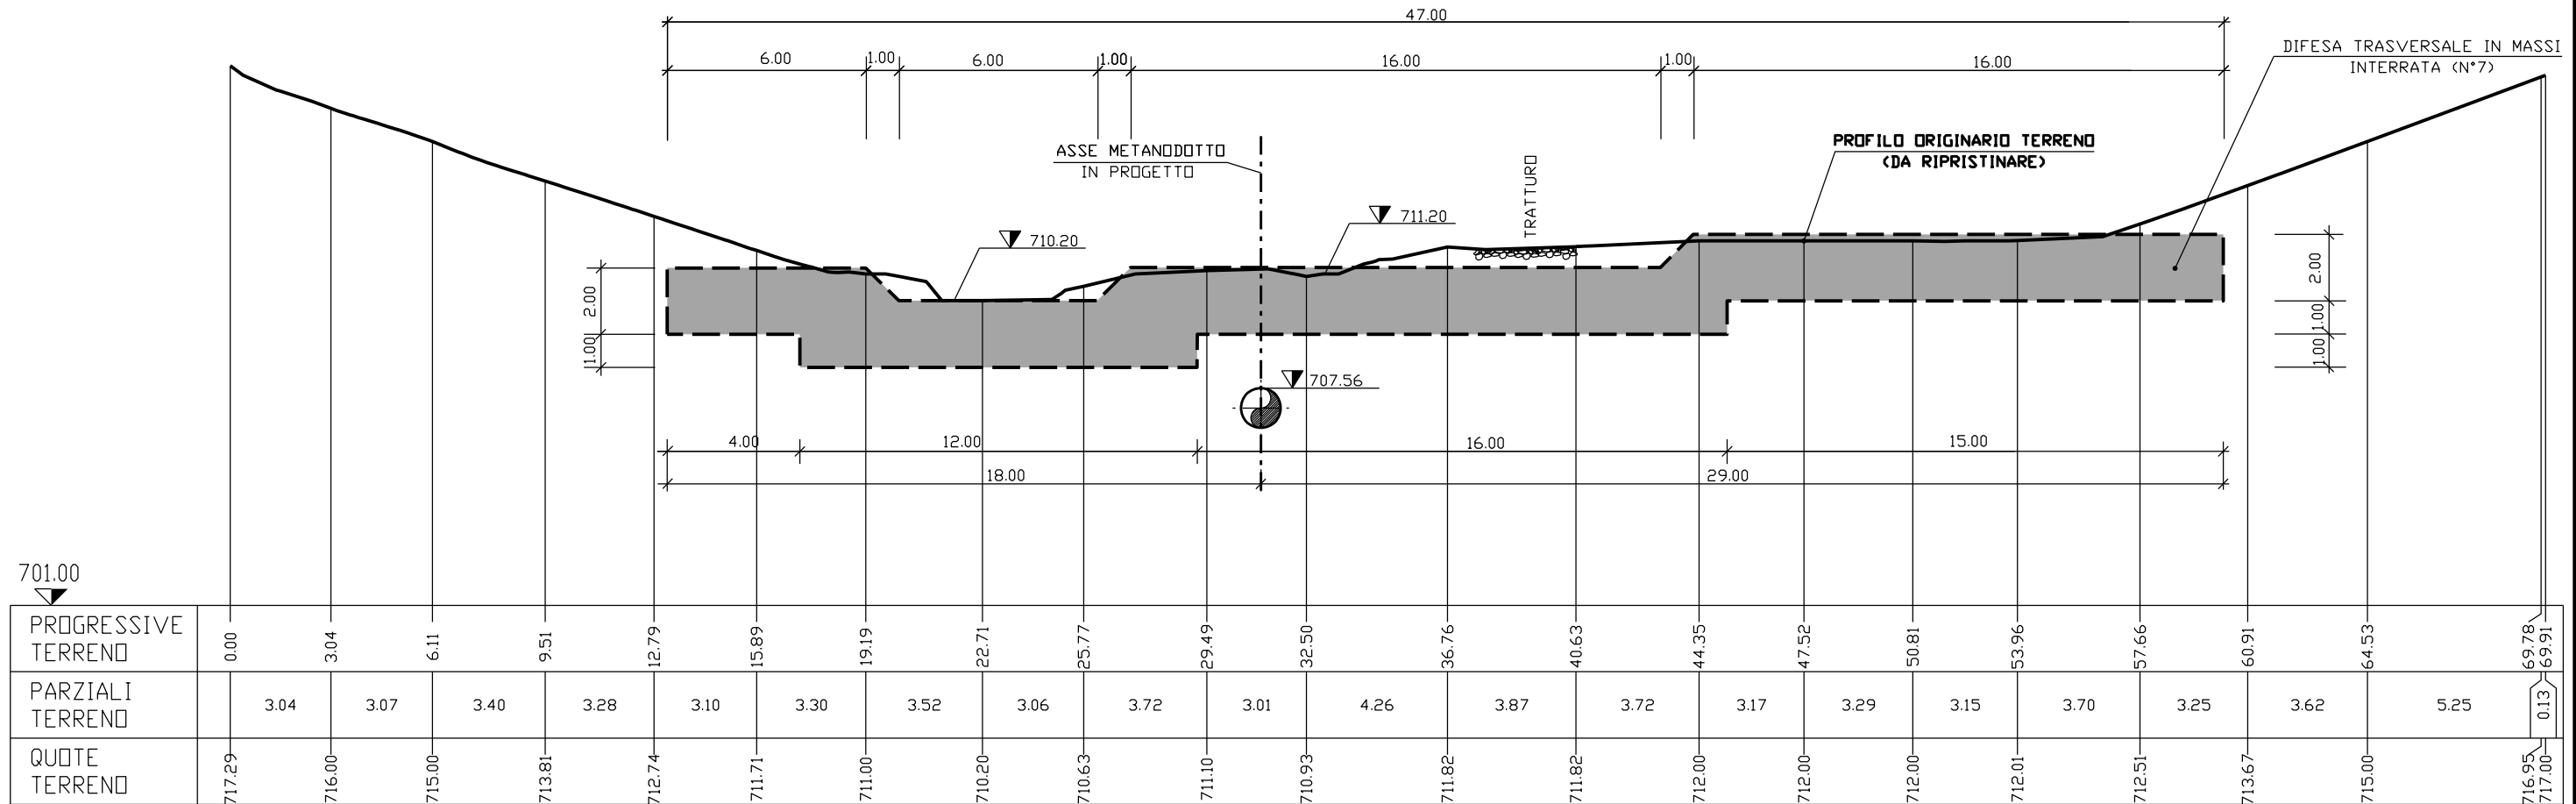

SCALA 1:200


METANODOTTO: SULMONA-FOLIGNO
DN 1200 mm (48"), P 75 bar
12° TRONCO VISSO - FOLIGNO

OPERE DI SISTEMAZIONE
PERCORRENZA FOSSO DELLA TORRE DI PERCANESTRO DA V113 A P164
SEZIONI TRASVERSALI

2	18/12/23	EMISSIONE PER PERMESSI	M. MELETTI	G. AIUDI	ABRUNI G. BRIA
Rev	DATA	DESCRIZIONE	ELABORATO	VERIFICATO	APPROVATO AUTORIZZATO
		PROGETTISTA TEN Rif.TEN: 2295-112-DW-3545-31	Dis. 10-LB-D-82329		
			Comm. NQ/R22356		

Foglio
11
di 18
Scala
1:200

SEZIONE 10

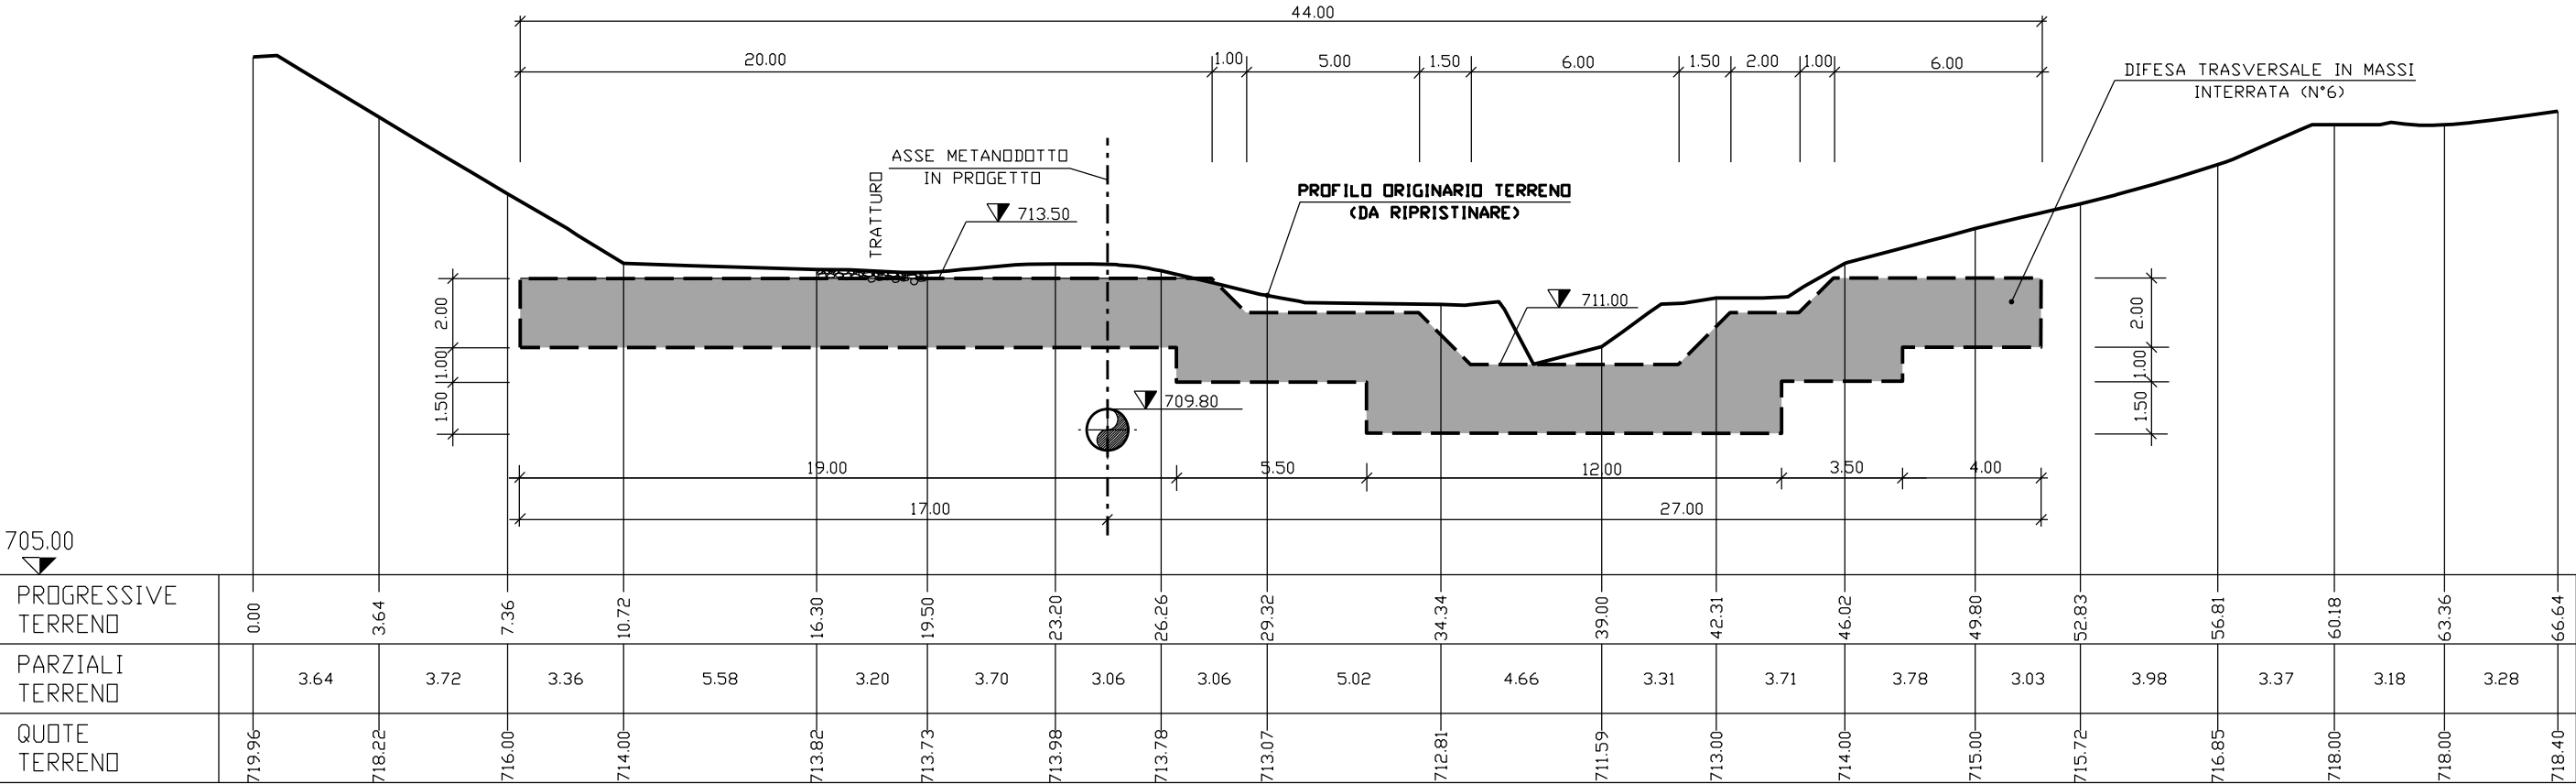

SCALA 1:200


METANODOTTO: SULMONA-FOLIGNO
DN 1200 mm (48"), P 75 bar
12° TRONCO VISSO - FOLIGNO

OPERE DI SISTEMAZIONE
PERCORRENZA FOSSO DELLA TORRE DI PERCANESTRO DA V113 A P164
SEZIONI TRASVERSALI

2	18/12/23	EMISSIONE PER PERMESSI	M. MELETTI	G. AIUDI	ABRUPI G. BRIA
Rev	DATA	DESCRIZIONE	ELABORATO	VERIFICATO	APPROVATO AUTORIZZATO
		PROGETTISTA TEN Rif.TEN: 2295-112-DW-3545-31	Dis. 10-LB-D-82329		
			Comm. NQ/R22356		

Foglio
12
di 18
Scala
1:200

SEZIONE 11

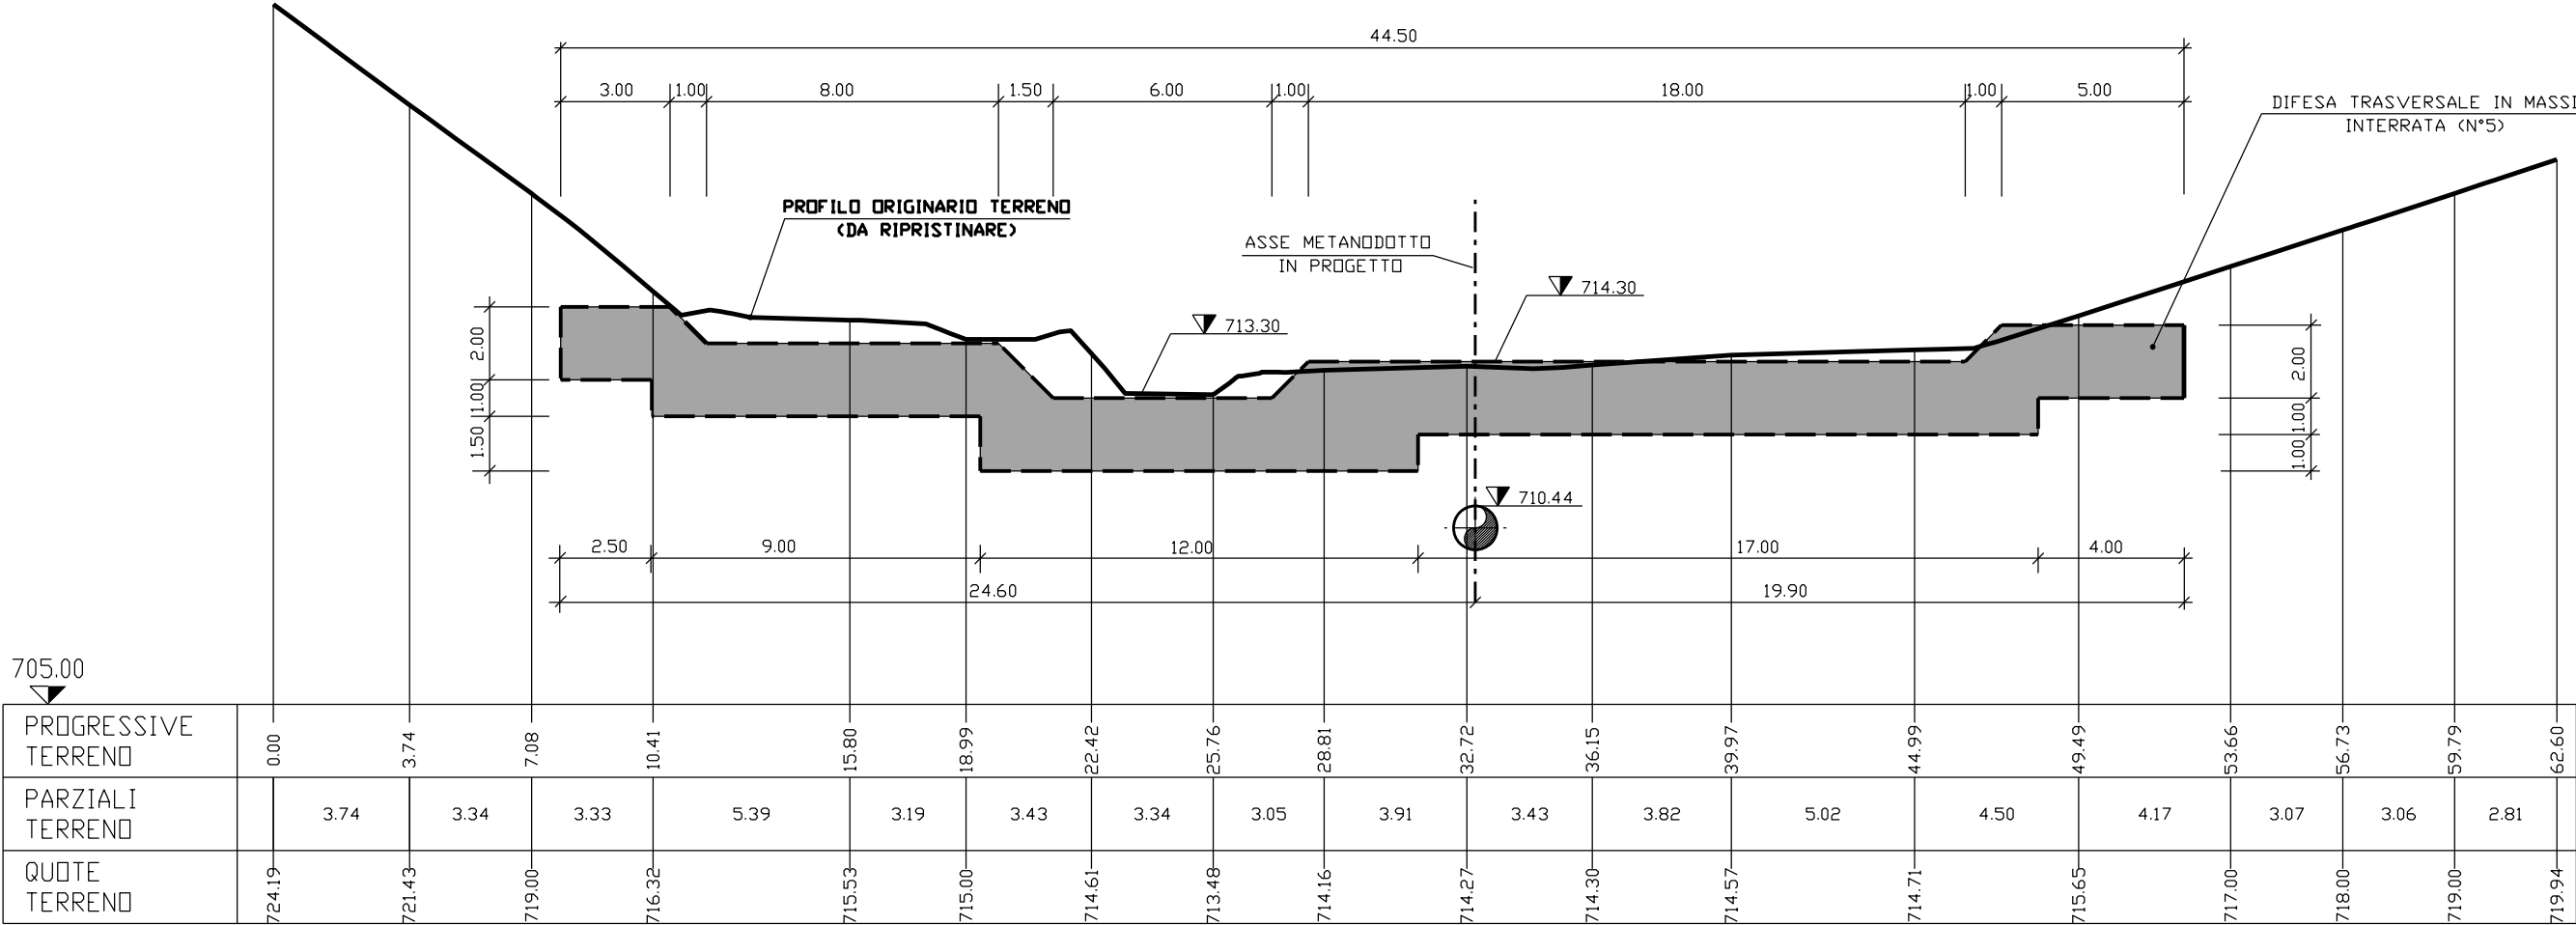

SCALA 1:200


METANODOTTO: SULMONA-FOLIGNO
DN 1200 mm (48"), P 75 bar
12° TRONCO VISSO - FOLIGNO

OPERE DI SISTEMAZIONE
PERCORRENZA FOSSO DELLA TORRE DI PERCANESTRO DA V113 A P164
SEZIONI TRASVERSALI

2	18/12/23	EMISSIONE PER PERMESSI	M. MELETTI	G. AIUDI	A. BRUNI G. BRIA
Rev	DATA	DESCRIZIONE	ELABORATO	VERIFICATO	APPROVATO AUTORIZZATO
			PROGETTISTA   Rif.TEN: 2295-112-DW-3545-31		
			Dis. 10-LB-D-82329		
			Comm. N0/R22356		

Foglio
13
di 18
Scala
1:200

SEZIONE 12

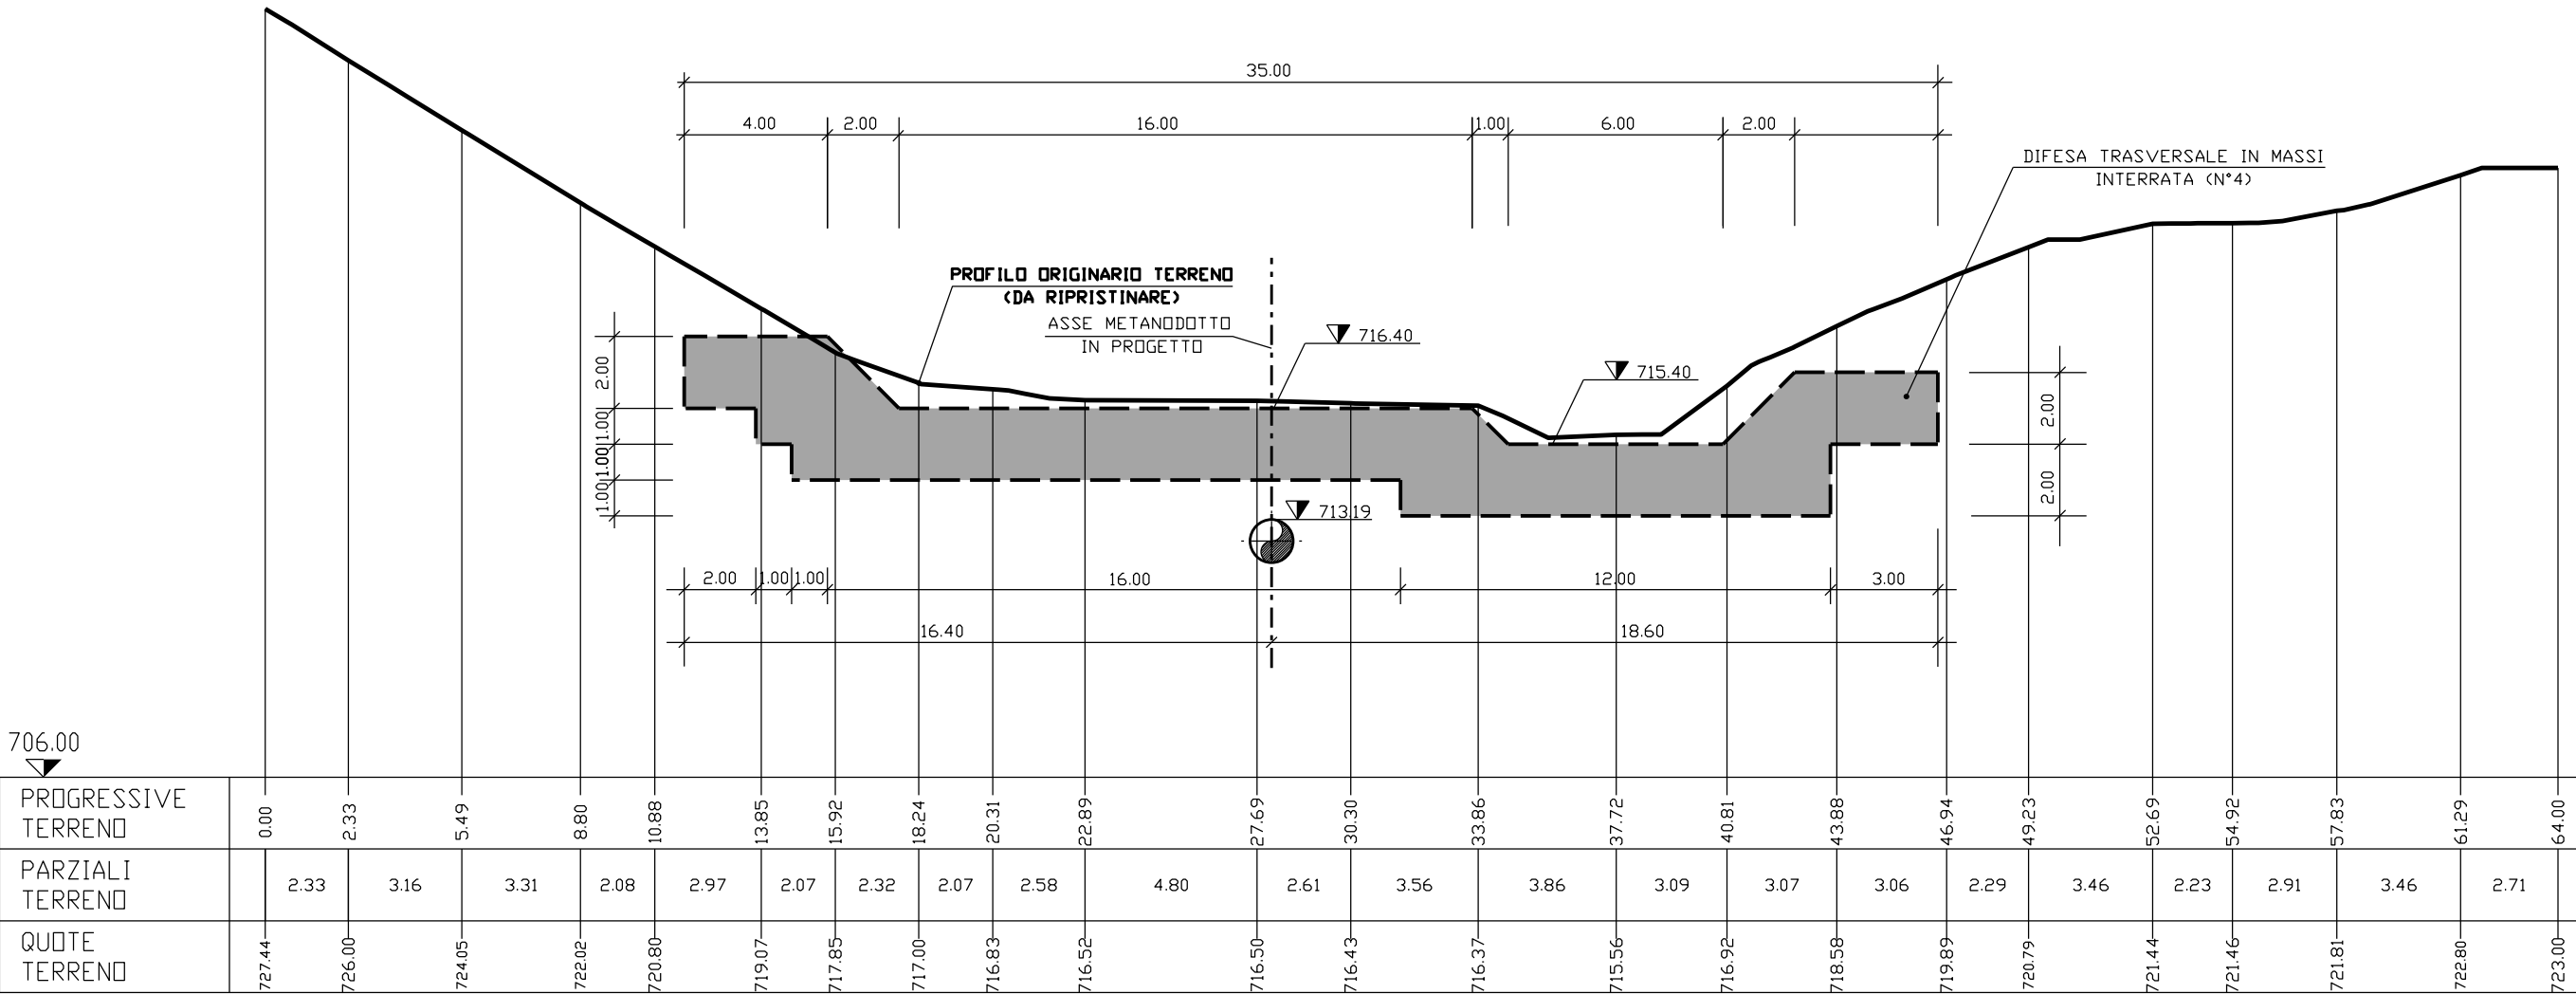

SCALA 1:200


METANODOTTO: SULMONA-FOLIGNO
DN 1200 mm (48"), P 75 bar
12° TRONCO VISSO - FOLIGNO

OPERE DI SISTEMAZIONE
PERCORRENZA FOSSO DELLA TORRE DI PERCANESTRO DA V113 A P164
SEZIONI TRASVERSALI

2	18/12/23	EMISSIONE PER PERMESSI	M. MELETTI	G. AIUDI	A. BRUNI G. BRIA
Rev.	DATA	DESCRIZIONE	ELABORATO	VERIFICATO	APPROVATO AUTORIZZATO
		PROGETTISTA TEN TECHNIPI ENERGIES	Dis. 10-LB-D-82329		
		Rif. TEN: 2295-112-DW-3545-31	Comm. N0/R22356		

Foglio
14
di 18
Scala
1:200

SEZIONE 13

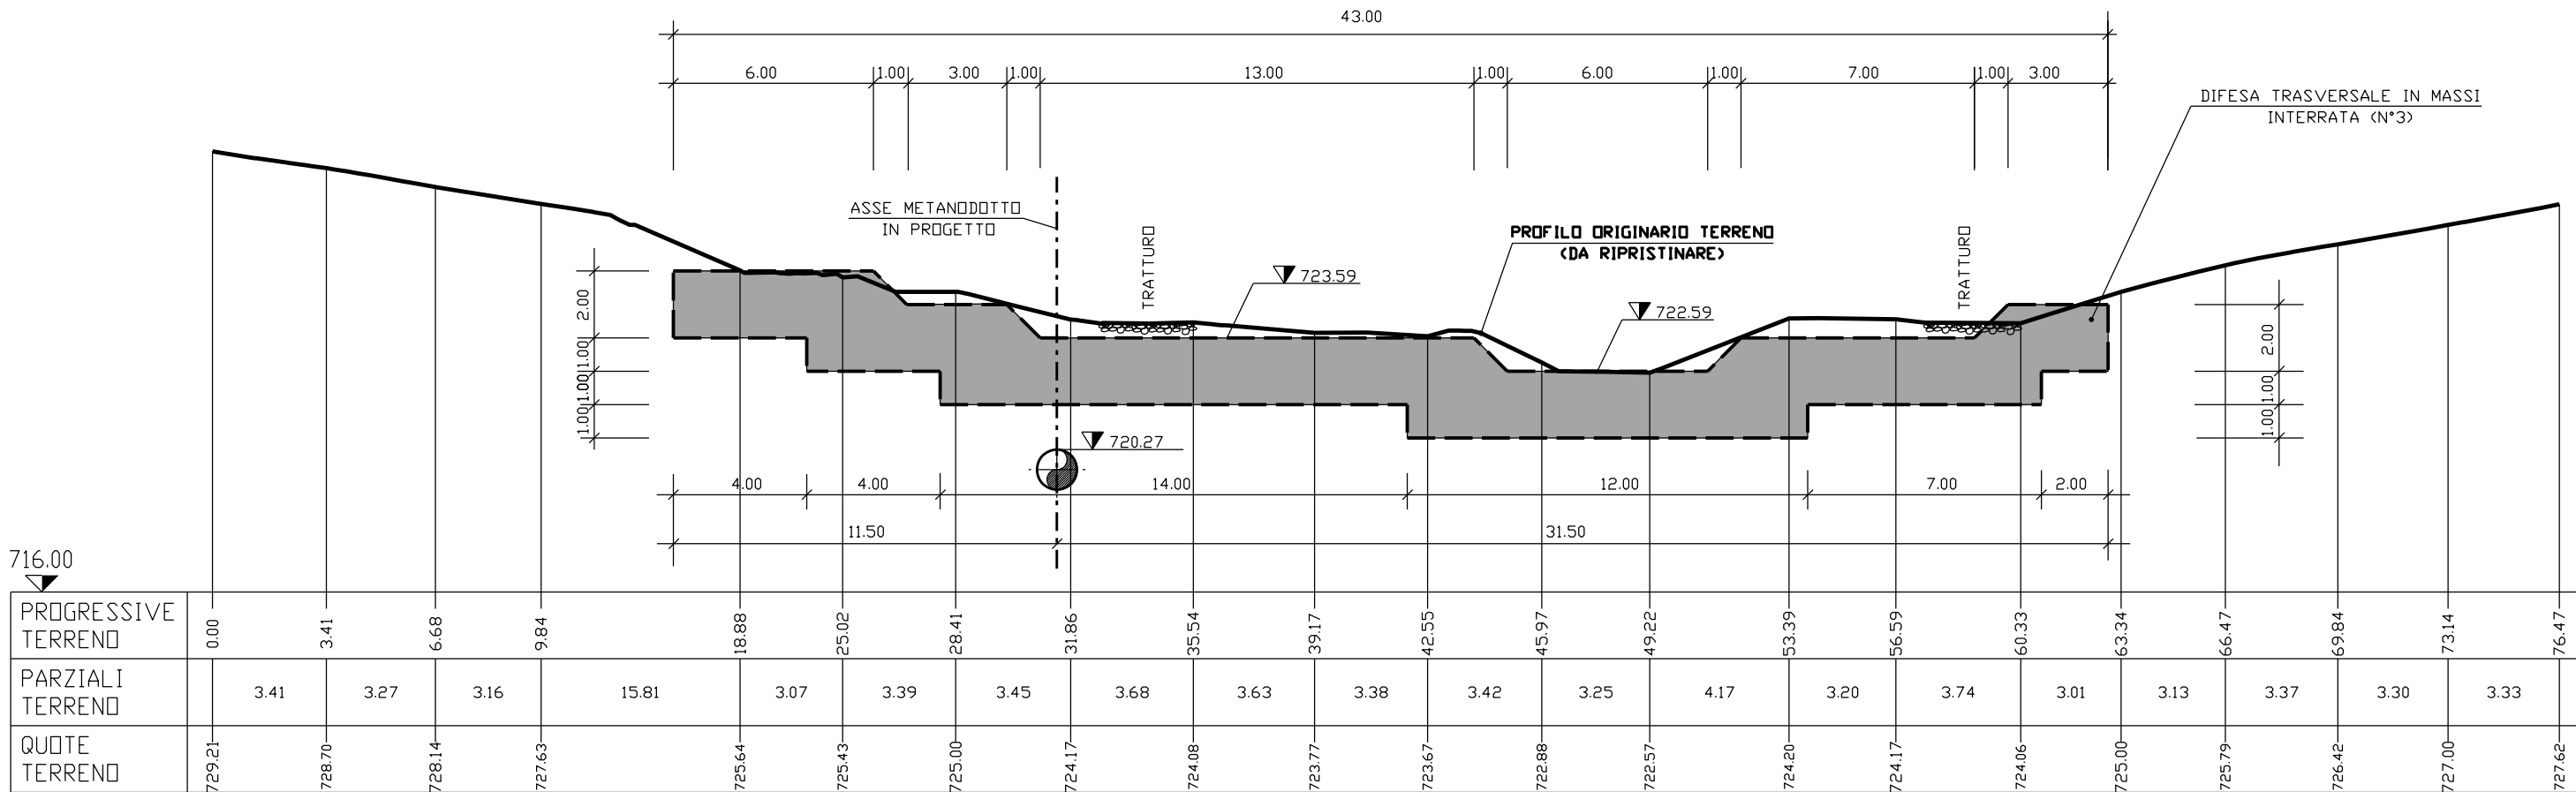

SCALA 1:200

**OPERE DI SISTEMAZIONE
PERCORRENZA FOSSO DELLA TORRE DI PERCANESTRO DA V113 A P164
SEZIONI TRASVERSALI**

2	18/12/23	EMISSIONE PER PERMESSI		M.MELETTI	G. AIUDI	ABRINI G.BRIA
Rev.	DATA	DESCRIZIONE		ELABORATO	VERIFICATO	APPROVATO AUTORIZZATO
		PROGETTISTA  TECHNIP ENERGIES  techfem Rif.TEN: 2295-112-DW-3545-31		Dis. 10-LB-D-82329		
				Comm. NQ/R22356		

Foglio
15
di 18

Scala
1:200

[illegible]


SCALA 1:200

METANODOTTO: SULMONA-FOLIGNO
DN 1200 mm (48"), P 75 bar
12° TRONCO VISSO - FOLIGNO

OPERE DI SISTEMAZIONE
PERCORRENZA FOSSO DELLA TORRE DI PERCANESTRO DA V113 A P164
SEZIONI TRASVERSALI

2	18/12/23	EMISSIONE PER PERMESSI	M. MELETTI	G. AIUDI	A. BRUNI G. BRIA
Rev.	DATA	DESCRIZIONE	ELABORATO	VERIFICATO	APPROVATO AUTORIZZATO
		PROGETTISTA   Rif.TEN: 2295-112-DW-3545-31	Dis. 10-LB-D-82329	Comm. NQ/R22356	

Foglio
16
di 18
Scala
1:200

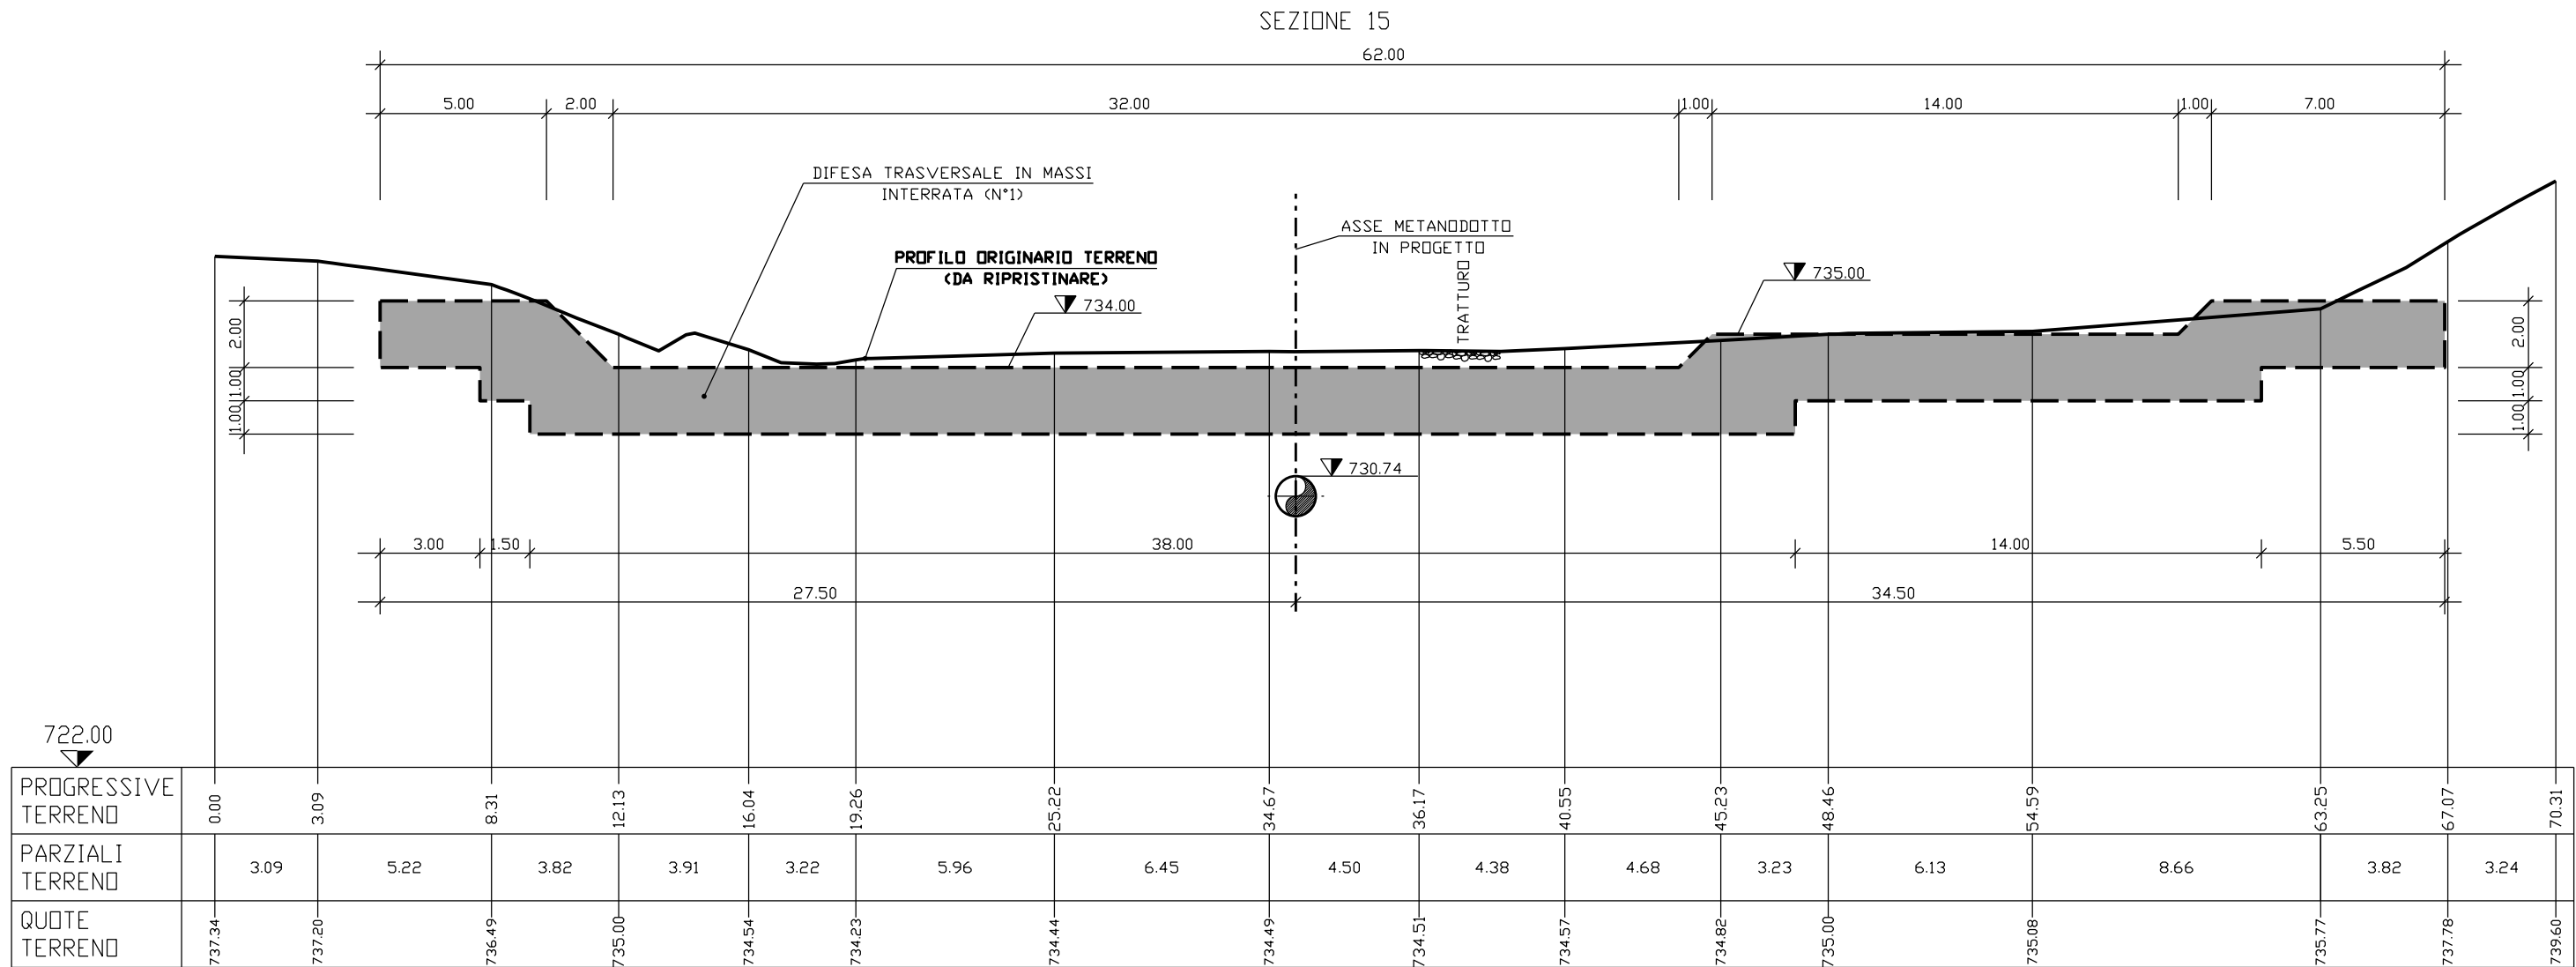


SCALA 1:200

METANODOTTO: SULMONA-FOLIGNO
DN 1200 mm (48"), P 75 bar
12° TRONCO VISSO - FOLIGNO

OPERE DI SISTEMAZIONE
PERCORRENZA FOSSO DELLA TORRE DI PERCANESTRO DA V113 A P164
SEZIONI TRASVERSALI

2	18/12/23	EMISSIONE PER PERMESSI	M. MELETTI	G. AIUDI	A. BRUNI G. BRIA
Rev.	DATA	DESCRIZIONE	ELABORATO	VERIFICATO	APPROVATO AUTORIZZATO
		PROGETTISTA  	Dis. 10-LB-D-82329		
		Rif. TEN: 2295-112-DW-3545-31	Comm. NQ/R22356		

Foglio
17
di 18
Scala
1:200

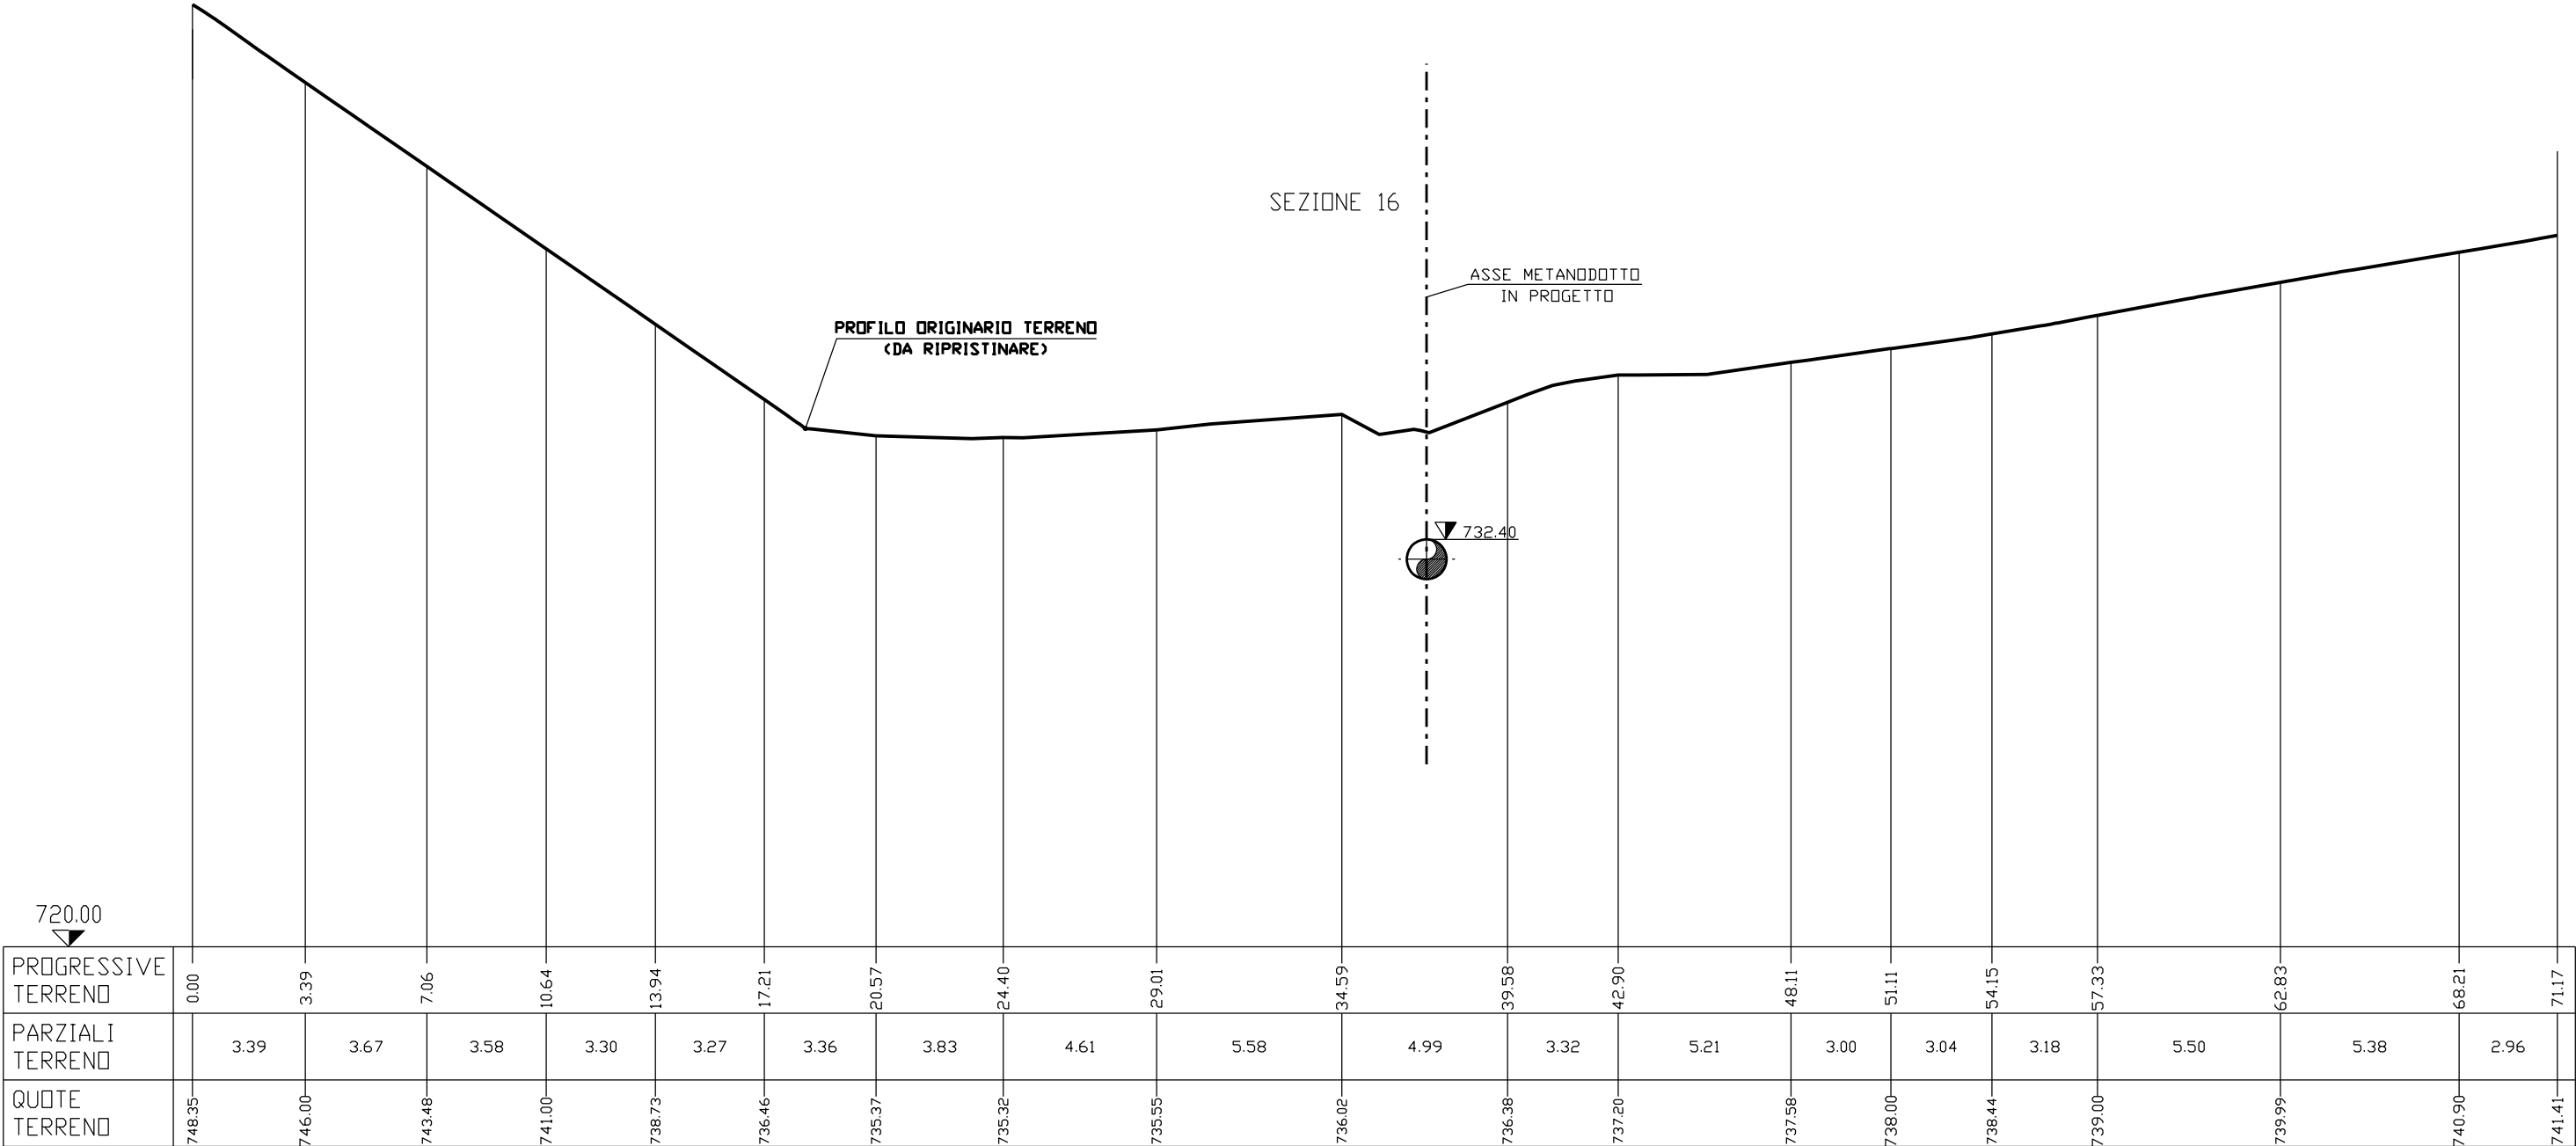

SCALA 1:200


METANODOTTO: SULMONA-FOLIGNO
DN 1200 mm (48"), P 75 bar
12° TRONCO VISSO - FOLIGNO

OPERE DI SISTEMAZIONE
PERCORRENZA FOSSO DELLA TORRE DI PERCANESTRO DA V113 A P164
SEZIONI TRASVERSALI

2	18/12/23	EMISSIONE PER PERMESSI	M. MELETTI	G. AIUDI	A. BRUNI G. BRIA
Rev	DATA	DESCRIZIONE	ELABORATO	VERIFICATO	APPROVATO AUTORIZZATO
		PROGETTISTA   Rif.TEN: 2295-112-DW-3545-31	Dis. 10-LB-D-82329		
			Comm. NQ/R22356		

Foglio
18
di 18
Scala
1:200

SEZIONE 17

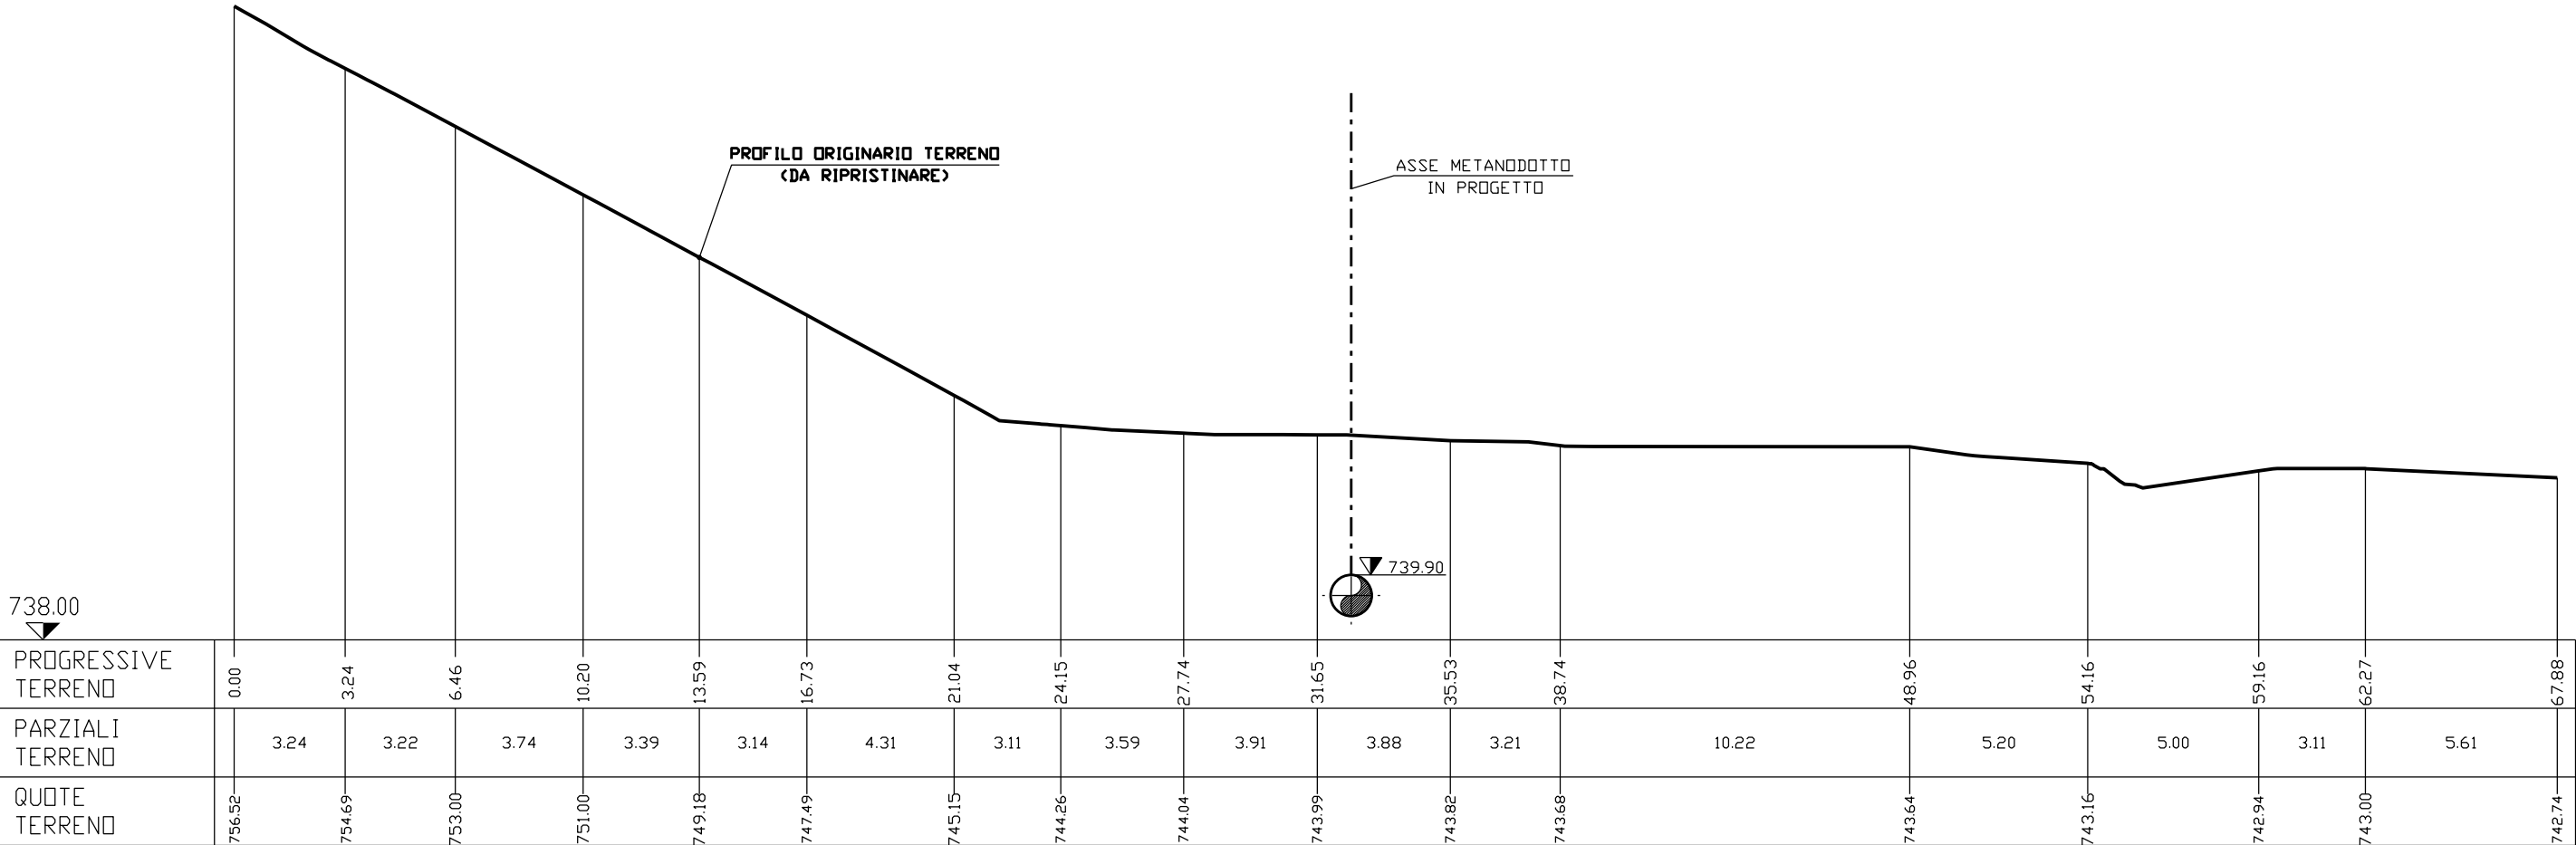

SCALA 1:200