





AREE DI CAMPO

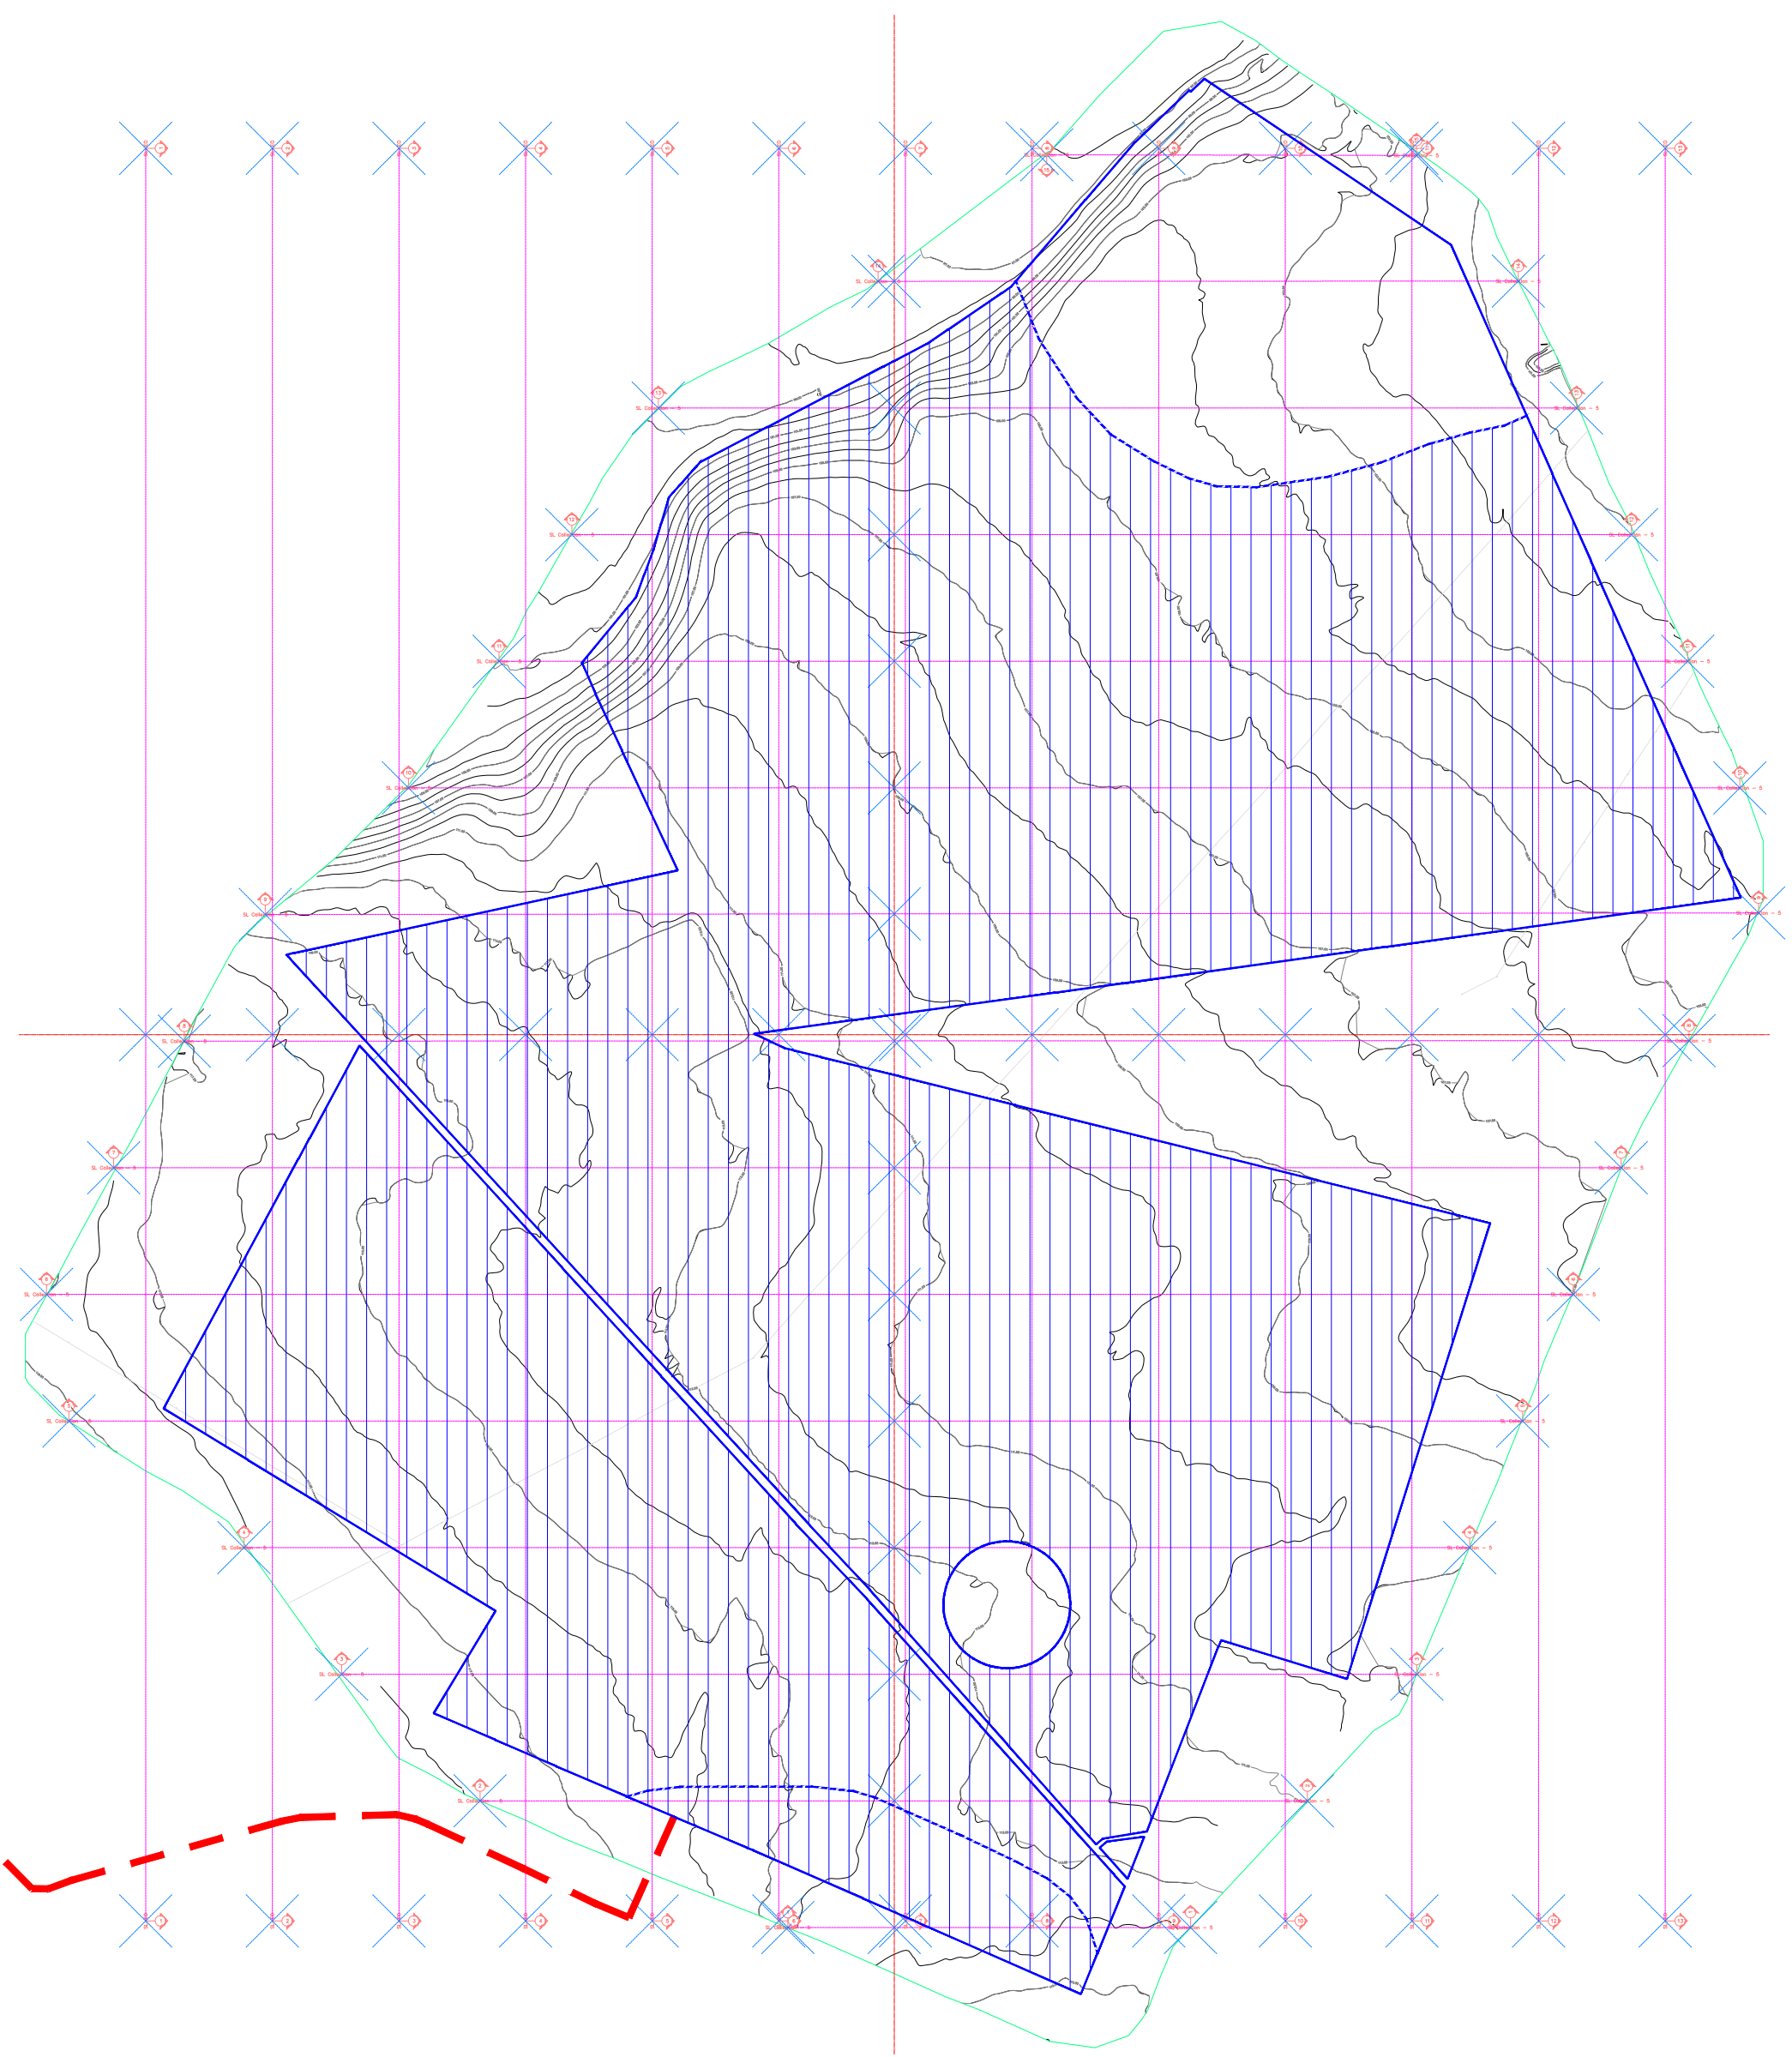

SEZIONI ORIZZONTALI

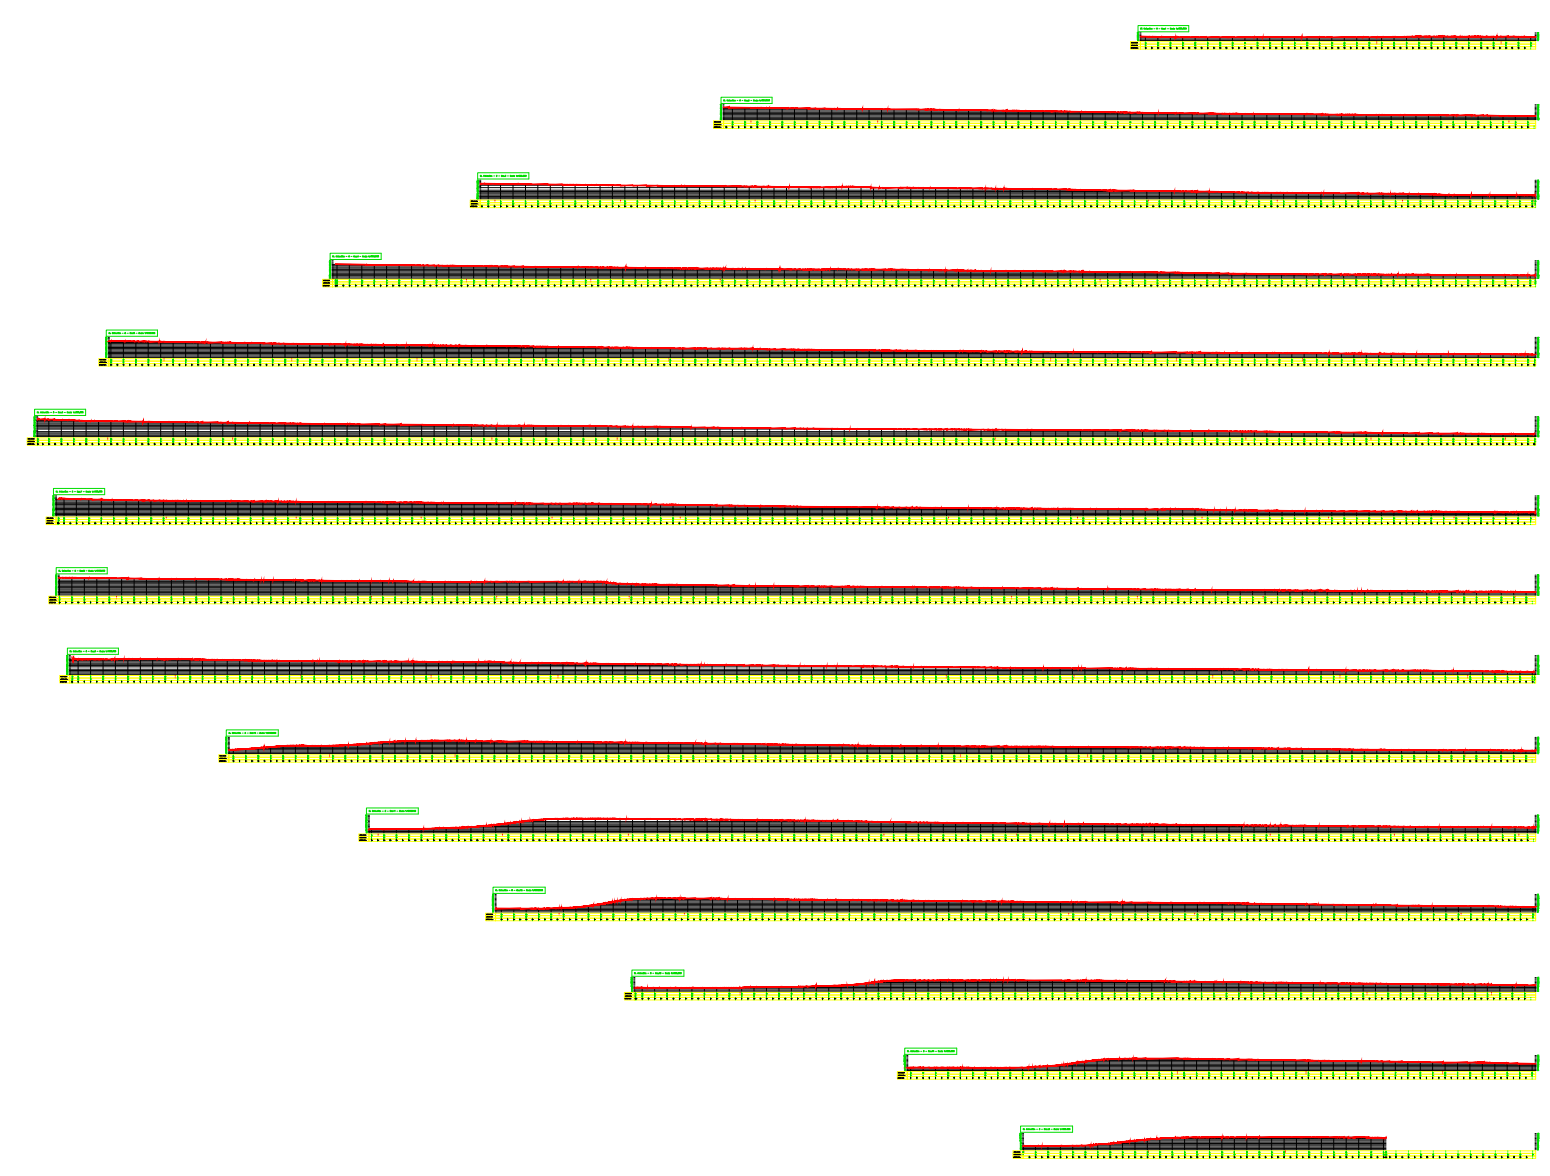

SEZIONI VERTICALI

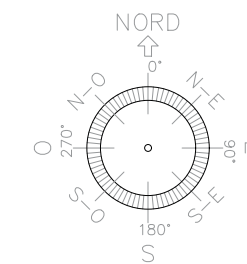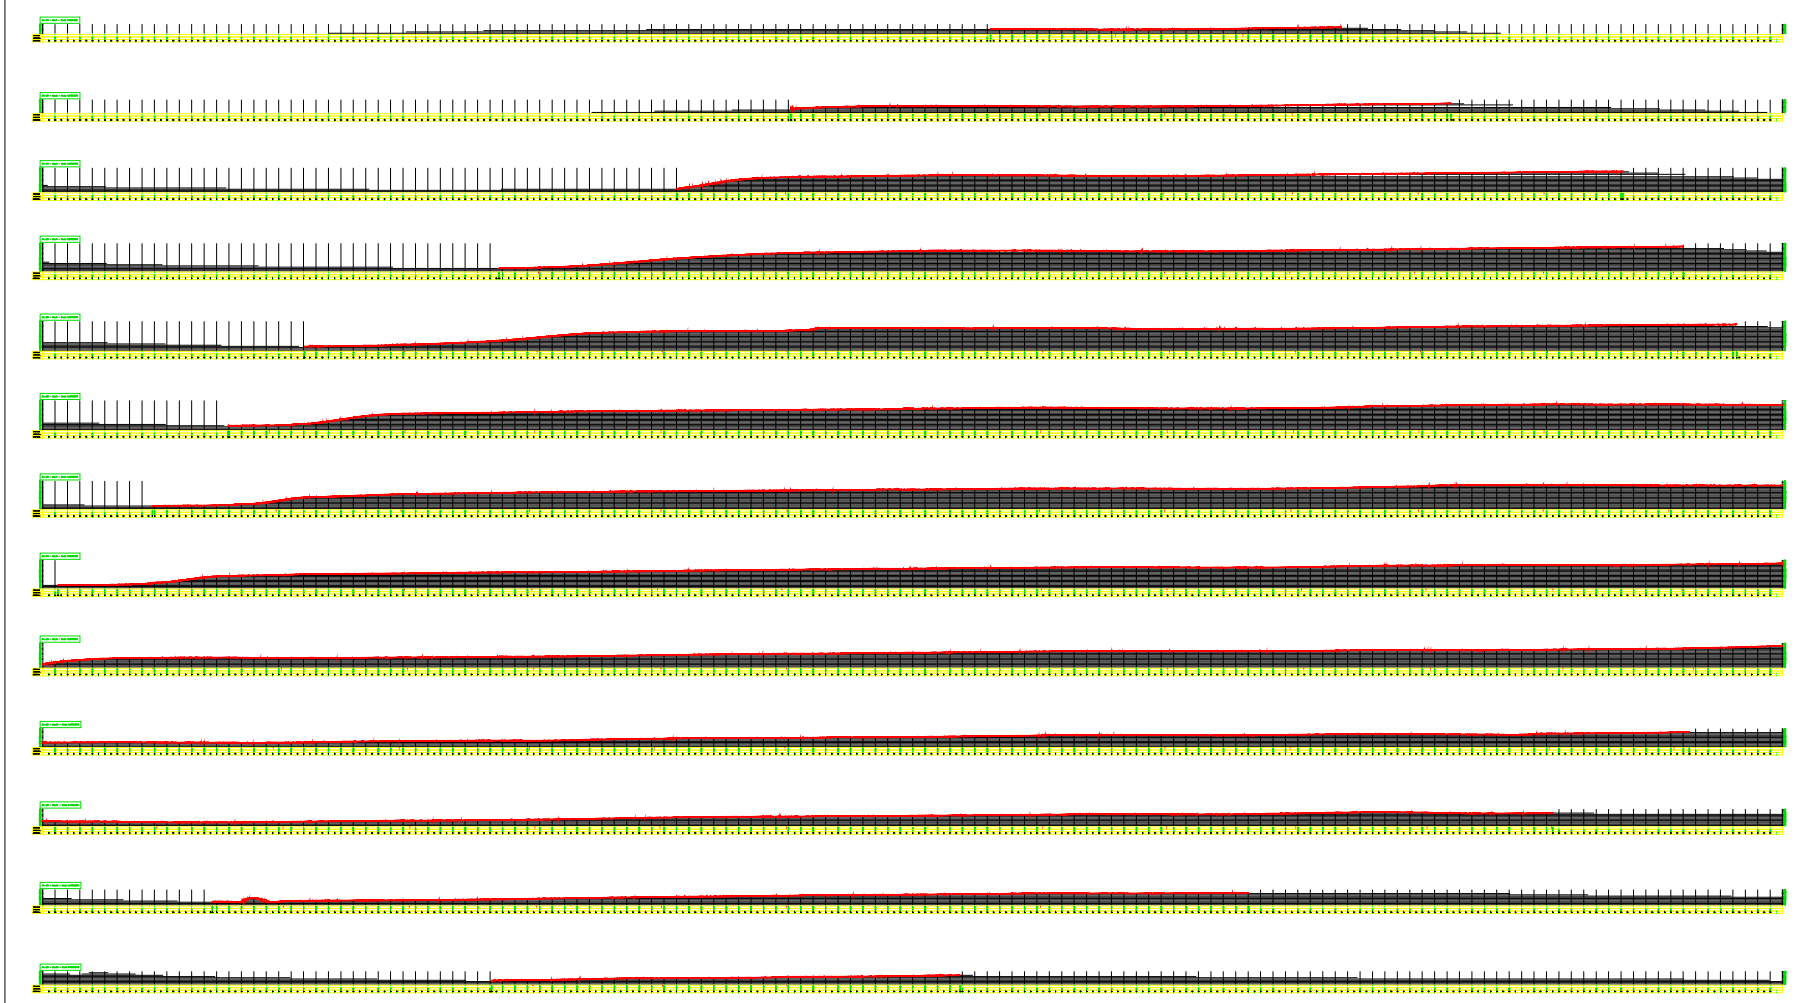

COORDINATE:
41°30'2.51"N
15°32'15.02"E

LEGENDA:
ELETTRODOTTO
AREE DI PROGETTO

REV. DATA DESCRIZIONE:

REVISIONI:
REDATTO: VERIFICATO: APPROVATO: CLIENTE:

CLIENTE:
X-ELIO
X-ELIO ITALIA 4 S.R.L.
Corso Vittorio Emanuele II n. 349 - 00186 ROMA
Tel. +39 06 8412640 - Fax +39 06 8551726
Partita IVA n° 15361381005

PROGETTISTA:
architettura sostenibile

PROGETTO:
PROGETTO AGRIVOLTAICO "ORDONA"
Realizzazione di un impianto Agrivoltaico di potenza pari a 63,623 MWp e relative opere di connessione alla RTN

LOCALITA': REGIONE PUGLIA, COMUNE DI FOGGIA, ORDONA (FG), ASCOLI SATRIANO (FG), DELICETO (FG)

TITOLO:
STATO DI FATTO
Rilievo con sezioni longitudinali e trasversali

PRATICA N: FORMATO: N°DISEGNO: FOGLIO: REV:

DATA: 12/2023 SCALA: 1:10.000

