




### SCHEMA FUNZIONALE

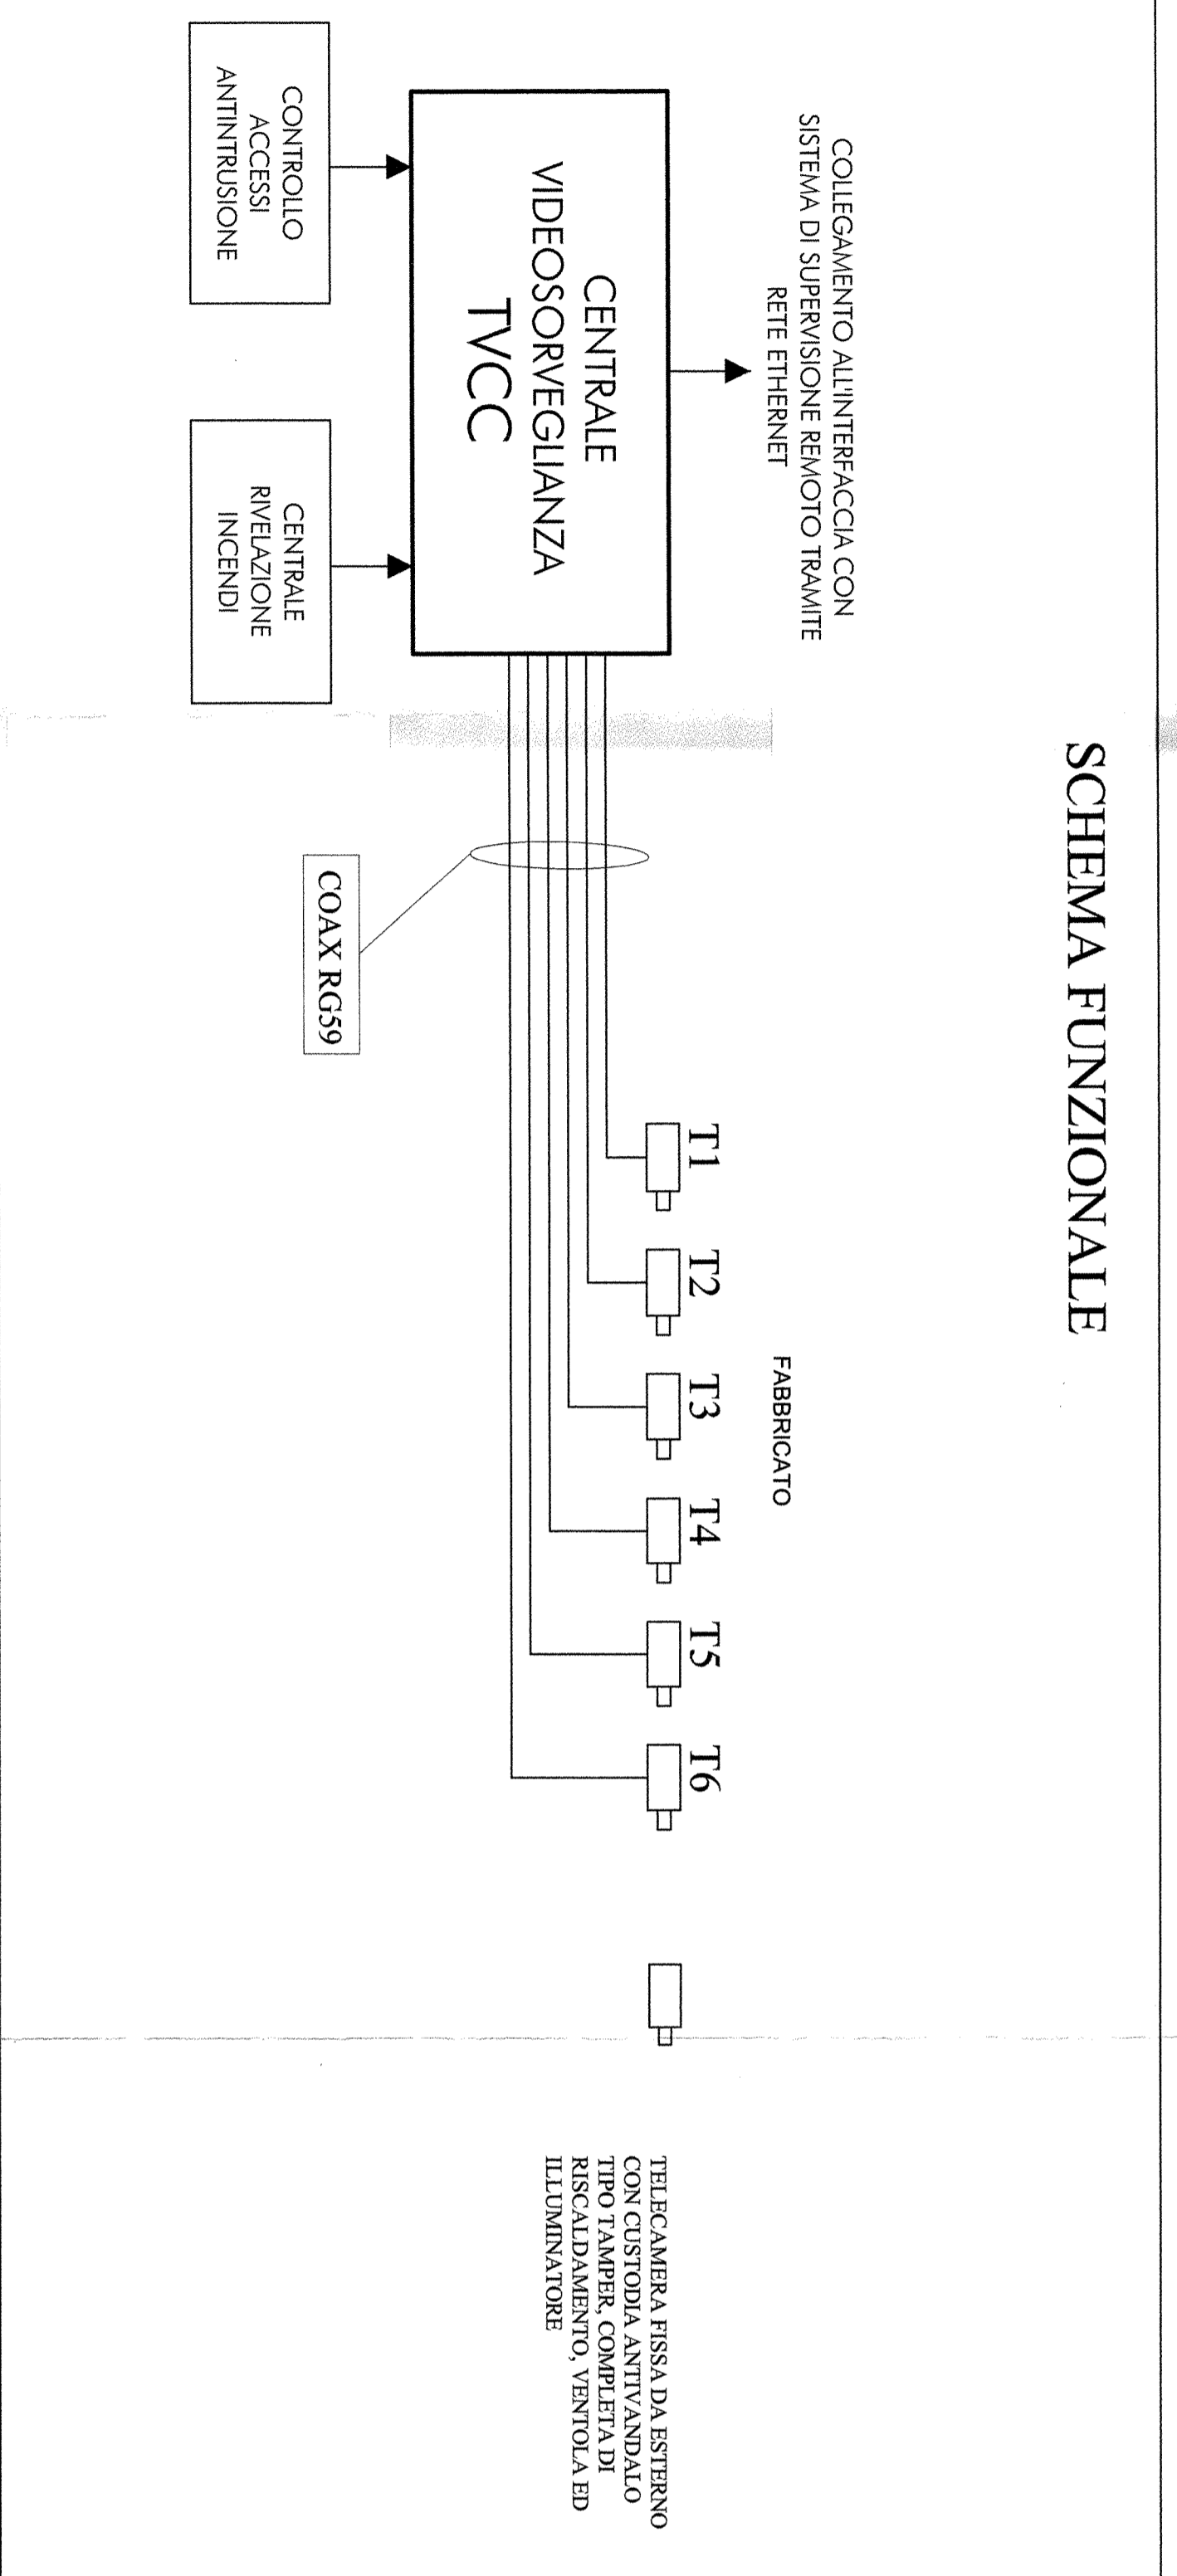

### PARTICOLARE TELECAMERA DA ESTERNO

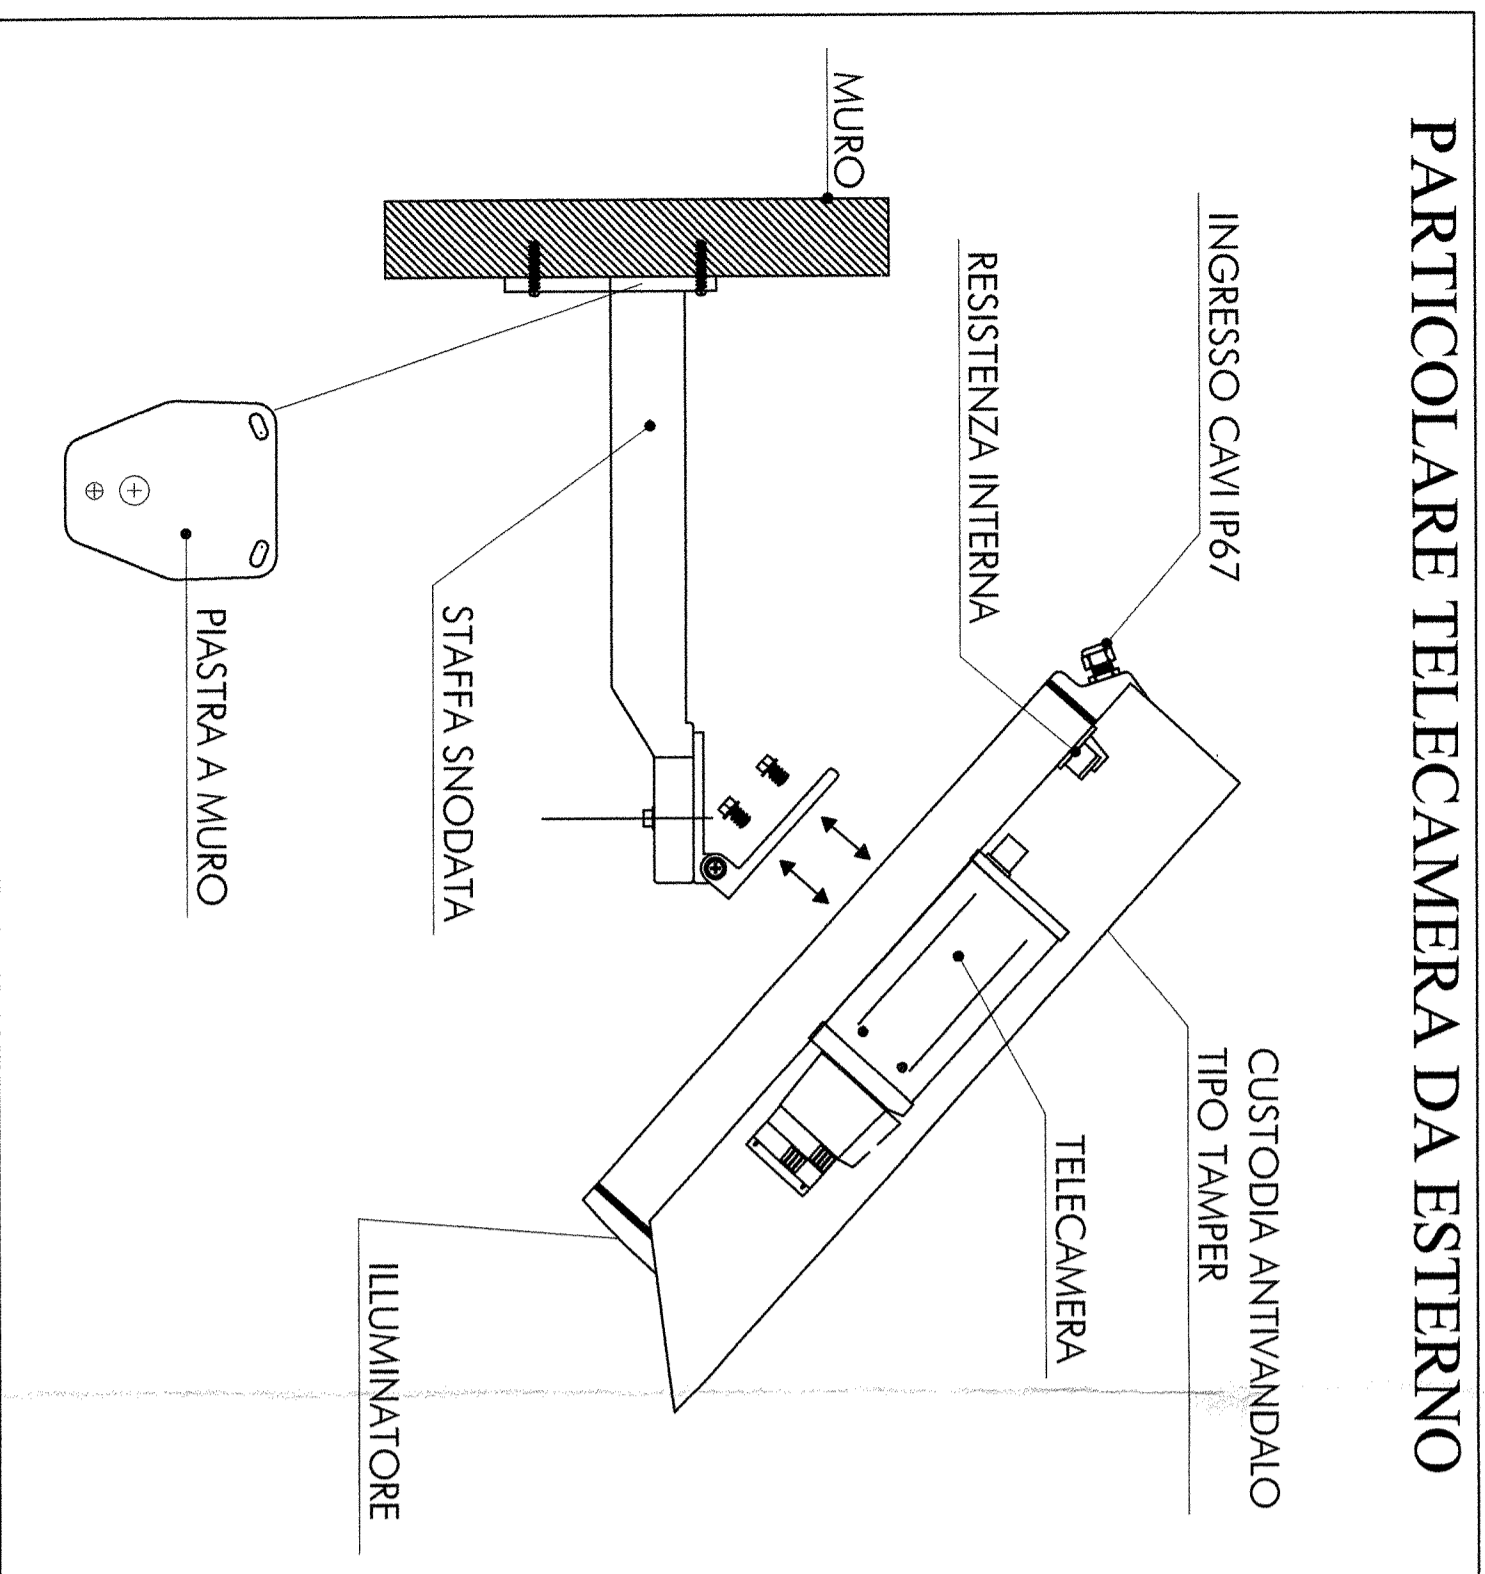

### ARMADIO RACK 19" TVCC

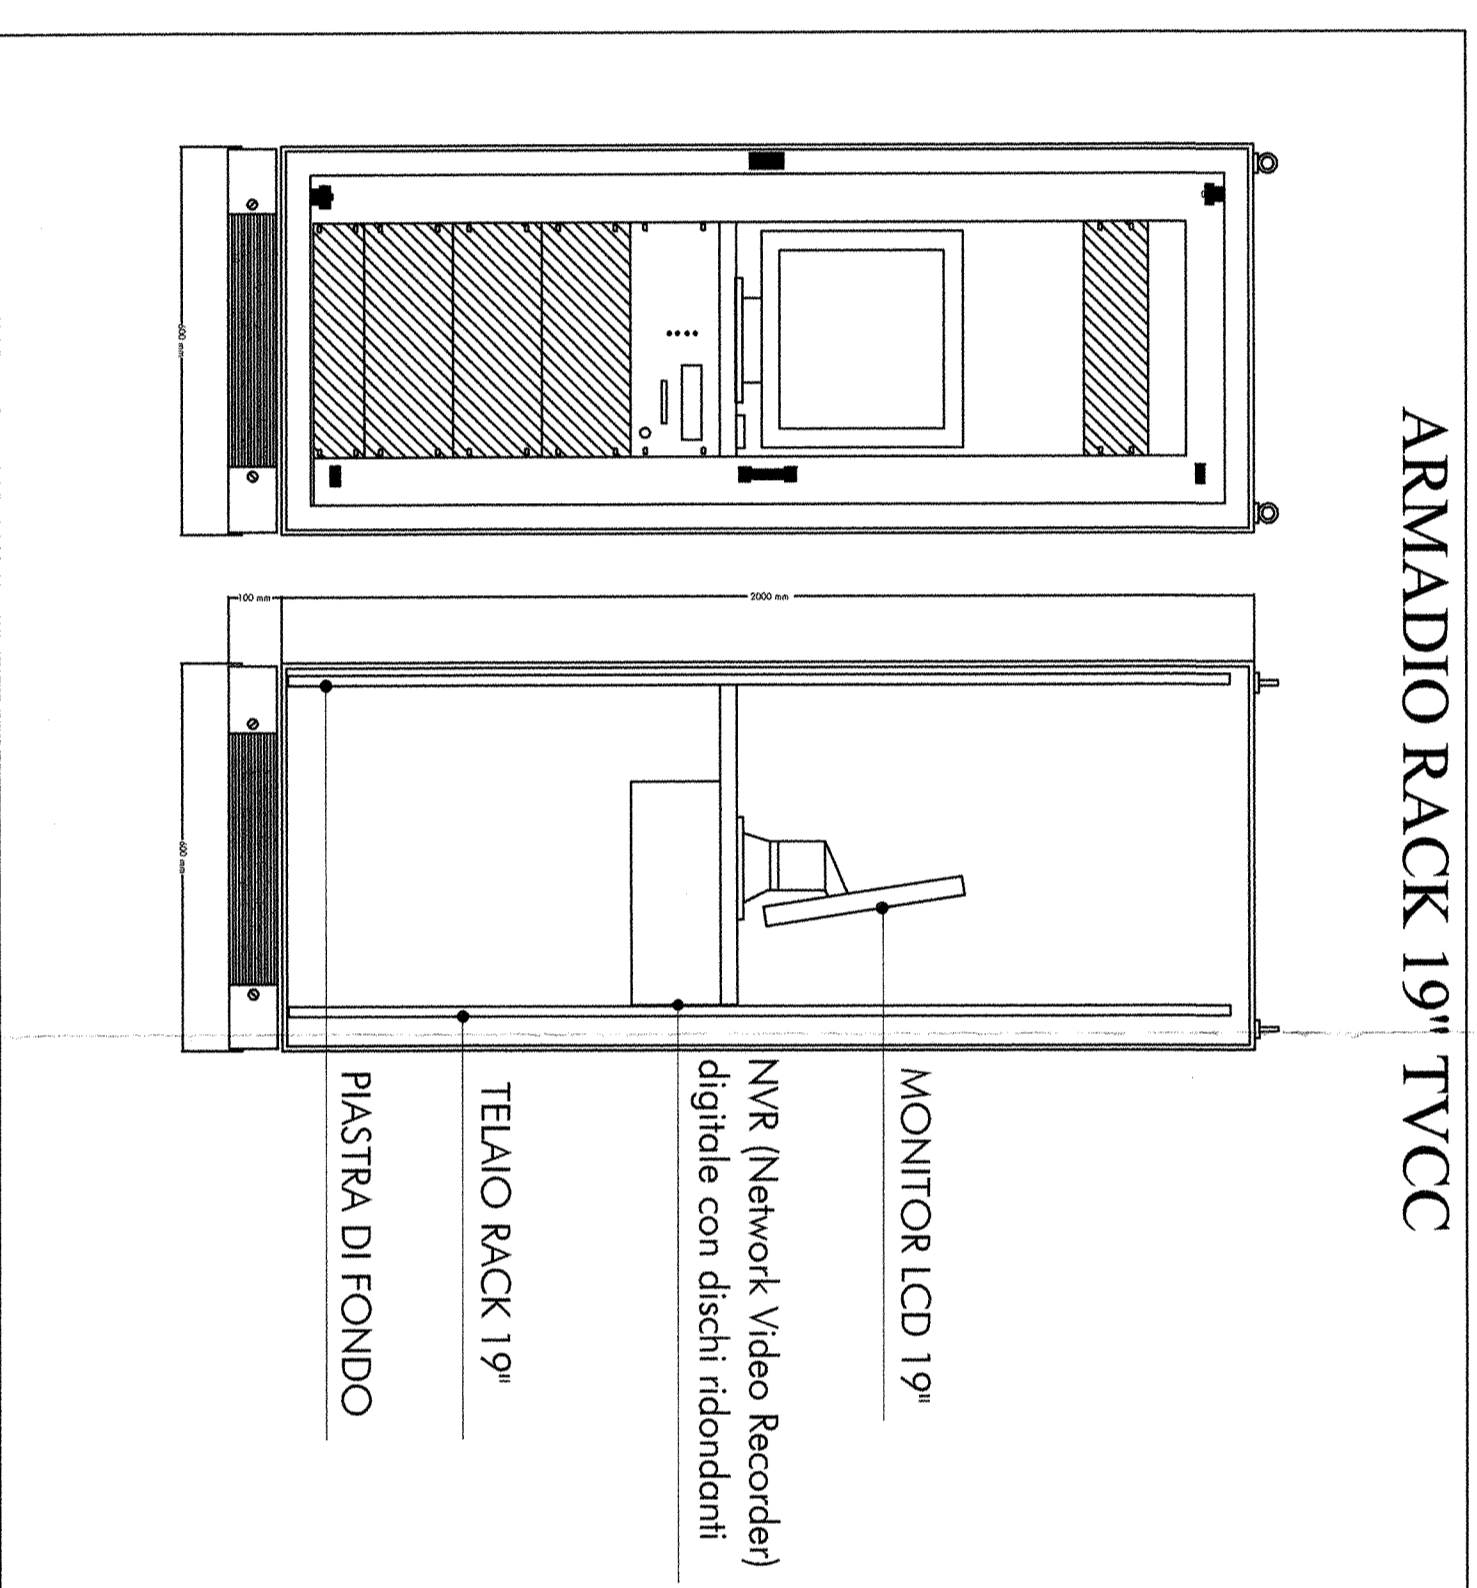

COMMITTENTE:



PROGETTAZIONE:



INFRASTRUTTURE FERROVIARIE STRATEGICHE DEFINITE  
DALLA LEGGE OBIETTIVO N. 443/01

DIREZIONE TECNICA - U.O. IMPIANTISTICA INDUSTRIALE  
PROGETTO DEFINITIVO PER APPALTO INTEGRATO  
POTENZIAMENTO DELLA LINEA RHO-ARONA. TRATTA RHO-GALLARATE  
QUADRUPLICAMENTO RHO-PARABIAGO E RACCORDO Y  
IMPIANTO TVCC  
FABBRICATO TECNOLOGICO DI PARABIAGO  
SCHEMA FUNZIONALE

SCALA:

COMMESSA LOTTO FASE ENTE TIPO DOC. OPERA/SCRIP/LINA. PROGR. REV.

MDL1 12 D 17 DX AN07/1X 001 A

Rev.	Descrizione	Redatto	Data	Verificato	Data	Approvato	Data	Aut. / Data
A	Emissione Esecutiva	GRUPPO	01/2011	F. BARILLI	01/2011	S. BIANCHI		

File: MDL12017D04AN071X01A.dwg N. EMB.: 363

ITALFERRA S.p.A.  
U.O. IMPIANTISTICA INDUSTRIALE  
Dot. Ing. ALFREDO FALASCHI  
Ordine Ingegneri di Viterbo  
N. 363