




CANCELLO – scala 1:50

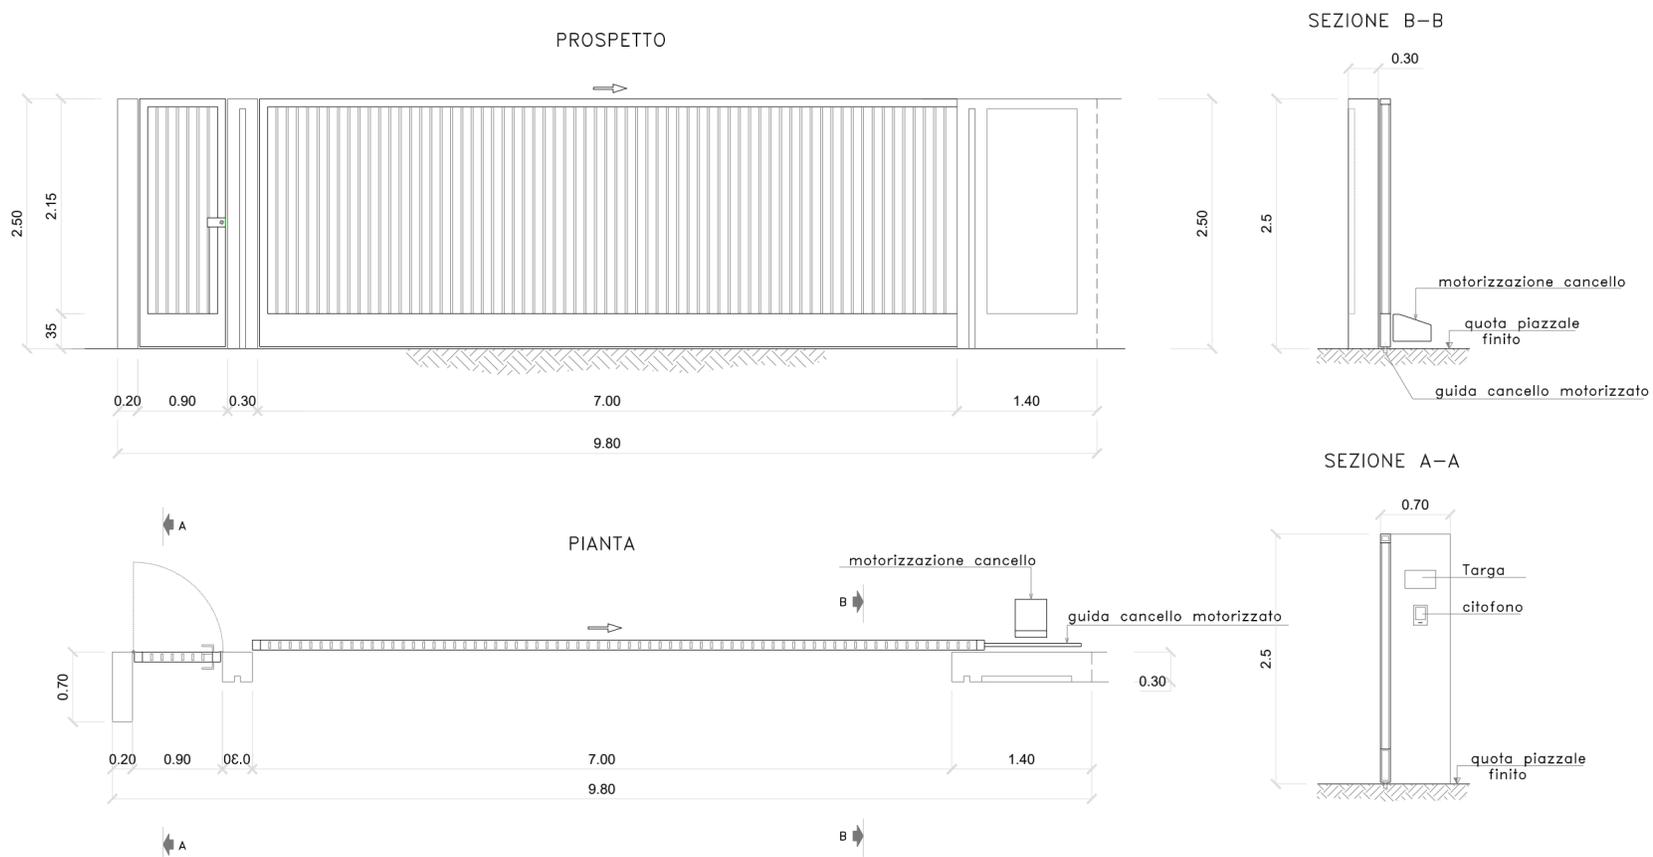

RECINZIONE – scala 1:50

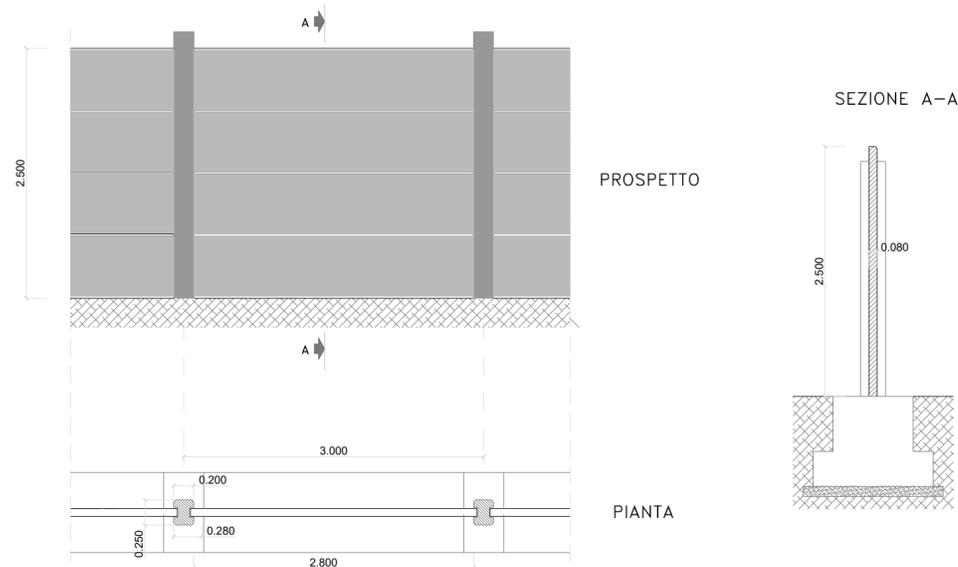

PALINA DI ILLUMINAZIONE – scala 1:20

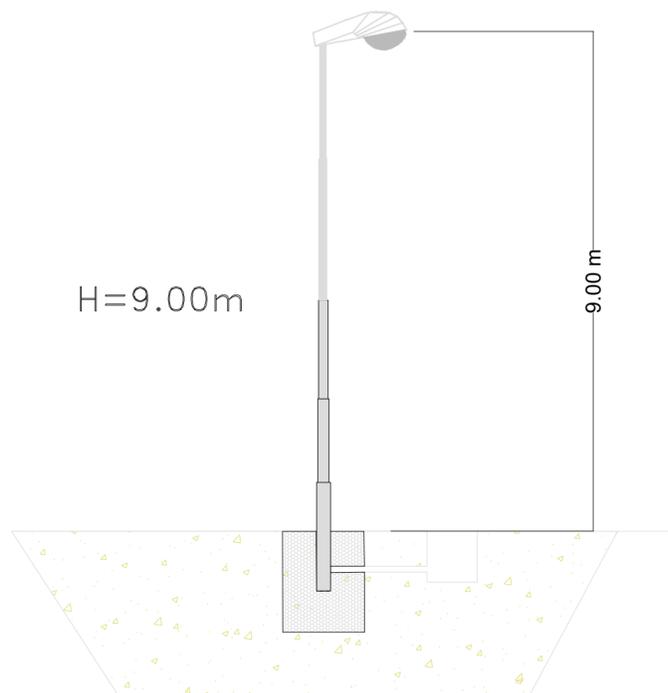






REGIONE PUGLIA
COMUNE di ASCOLI SATRIANO
COMUNE di DELICETO
PROVINCIA di FOGGIA

Piano tecnico delle opere di una stazione di condivisione 150 kV per la connessione di impianti FER alla RTN



PropONENTE	 wpd Daunia s.r.l. Corso d'Italia, 83 00198 - Roma Tel: +39 06 960 353-10 e-mail: info@wpd-italia.it	BGC CONSULTING BGC Consulting s.r.l. via Enrico Cosenz, 22 20158 - Milano e-mail: bgcconsultingsrl@legalmail.it	X-ELIO X-Elio Italia 4 s.r.l. Corso Vittorio Emanuele II, 349 20158 - Roma e-mail: xelioitalia4@legalmail.it		
PROGETTAZIONE	 Viale Michelangelo, 71 80129 Napoli TEL.081 579 7998 mail: tecnico@inse.it		Collaboratori: Geol. V.E. Iervolino Arch. C. Gaudiero Geom. F. Malafarina Ing. F. Quarto Ing. M. Ciano Ing. R. D'Onofrio		
ELABORATO	Nome Elaborato: EDIFICIO QUADRI PROSPETTI E SEZIONI				
					
00	Agosto 2023	PRIMA EMISSIONE	INSE s.r.l.	INSE s.r.l.	wpd Daunia s.r.l.
Rev.	Data	Oggetto della revisione	Elaborazione	Verifica	Approvazione
Scala:	Varie				
Formato:	A2	Codice Pratica	S312	Codice Elaborato	S312-SEC17-D