


Comune di Ascoli Satriano FG 22

Comune di Ascoli Satriano FG 58

Comune di Ascoli Satriano FG 57

Quadro di unione

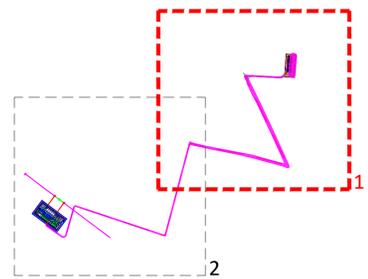

Legenda

- Stazione di condivisione-trasformazione
- Futura stazione di smistamento Terna
- Cavidotto AT 150 kV condiviso
- Sostegno esistente
- Sostegno di nuova realizzazione
- Sostegno esistente da demolire
- Linea aerea AT 150 kV
- Linea aerea AT 150 kV da demolire
- Raccordi aerei AT 150 kV
- Fascia di rispetto D.P.A. ± 3,50 m (1 cavo 1600 mm); ± 22 m (sbarre 150 kV SE Satellite)
- Limite foglio Catastale
- Nuova strada di accesso alla SE condivisione 150 kV "Deliceto"

Fascia di rispetto (D.P.A.) definita in conformità alla metodologia di calcolo emanata dal decreto del Ministero dell'Ambiente e della Tutela del Territorio e del Mare del 29.05.08 pubblicato sulla G.U. n. 156 del 05.07.08 nel supplemento ordinario della G.U. n. 160 e ai sensi della Legge 36/01.



REGIONE PUGLIA



COMUNE di ASCOLI Satriano



COMUNE di DELICETO



PROVINCIA di FOGGIA


Piano tecnico delle opere di una stazione di condivisione 150 kV per la connessione di impianti FER alla RTN



| | | | |
|---|---|---|---|
| <p>Proprietà</p> <p> wpd Daunia s.r.l. Corso d'Italia, 83 00198 - Roma Tel. +39 06 960 353-10 e-mail: info@wpd-italia.it</p> | <p>BGC CONSULTING</p> <p>BGC Consulting s.r.l. via Enrico Cosenz, 22 20158 - Milano Tel. +39 06 960 353-10 e-mail: bgcconsulting@regalmail.it</p> | <p>X-ELIO</p> <p>X-Elio Italia 4 s.r.l. Corso Vittorio Emanuele II, 349 20158 - Roma e-mail: xelititalia4@regalmail.it</p> | <p>E-WAY</p> <p>E-Way Finance s.p.a. Piazza di San Lorenzo in Lucina, 4 00186 - Roma e-mail: e-wayfinance@regalmail.it</p> |
| <p>Progettazione</p> <p> INSE Via Michelangelo, 71 80129 Napoli TEL. 081 579 7998 mail: tecnico@inse.it</p> <p style="font-size: small;">Collaboratori: Geol. V.E. Iervolino Arch. C. Gaudiero Geom. F. Malabarica Ing. F. Quarto Ing. M. Cianci Ing. R. Di Donato</p> <p style="font-size: small;">Comm. Francesco Di Miso Ing. Nicola Galdero Ing. Pasquale Esposito</p> | | | |
| <p>Nome Elaborato:</p> <p>PLANIMETRIA CATASTALE CON D.P.A. - 1 di 2</p> | | | |
| <p>00 Agosto 2023</p> | <p>PRIMA EMISSIONE</p> | <p>INSE s.r.l.</p> | <p>INSE s.r.l.</p> |
| <p>Rev. Data</p> | <p>Oggetto della revisione</p> | <p>Elaborazione</p> | <p>Verifica</p> |
| <p>Scala: 1:2000</p> | | | |
| <p>Formato: A1 Codice Pratica: S312 Codice Elaborato: S312-SEC22-D</p> | | | |



MASS. PIANO DELL'AMENDOLA

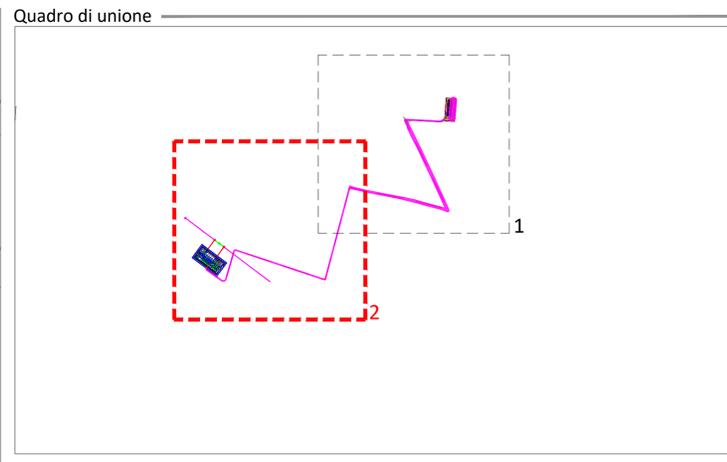

Legenda

| | |
|--|------------------------------------------------------------------------------------------|
| | Stazione di condivisione-trasformazione |
| | Futura stazione di smistamento Terna |
| | Cavidotto AT 150 kV condiviso |
| | Sostegno esistente |
| | Sostegno di nuova realizzazione |
| | Sostegno esistente da demolire |
| | Linea aerea AT 150 kV |
| | Linea aerea AT 150 kV da demolire |
| | Raccordi aerei AT 150 kV |
| | Fascia di rispetto D.P.A. ± 3,50 m (1 cavo 1600 mm); ± 22 m (sbarre 150 kV SE Satellite) |
| | Limite foglio Catastale |
| | Nuova strada di accesso alla SE condivisione 150 kV "Deliceto" |

Fascia di rispetto (D.P.A.) definita in conformità alla metodologia di calcolo emanata dal decreto del Ministero dell'Ambiente e della Tutela del Territorio e del Mare del 29.05.08 pubblicato sulla G.U. n. 156 del 05.07.08 nel supplemento ordinario della G.U. n. 160 e ai sensi della Legge 36/01.






REGIONE PUGLIA COMUNE di ASCOLI SATRIANO COMUNE di DELICETO PROVINCIA di FOGGIA

Piano tecnico delle opere di una stazione di condivisione 150 kV per la connessione di impianti FER alla RTN

| | | | | | |
|---|---|---|---|-------------|-------------------|
| <p>Proprietario</p> <p> wpxi energy</p> <p>wpd Daunia s.r.l. Corso d'Italia, 83 00198 - Roma Tel. +39 06 960 353-10 e-mail: info@wpd-italia.it</p> | <p>BGC CONSULTING</p> <p>BGC Consulting s.r.l. via Enrico Cosenz, 22 20158 - Milano e-mail: bgcconsulting@regmail.it</p> | <p>X-ELIO</p> <p>X-Elio Italia 4 s.r.l. Corso Vittorio Emanuele II, 349 20158 - Roma e-mail: xelititalia4@regmail.it</p> | <p>E-WAY</p> <p>E-Way Finance s.p.a. Piazza di San Lorenzo in Lucina, 4 00186 - Roma e-mail: e-wayfinance@regmail.it</p> | | |
| <p>Progettazione</p> <p> INSE - Agenzie di Servizi</p> <p>Viale Michelangelo, 71 80129 Napoli TEL. 081 579 7998 mail: tecnico@insest.it</p> <p>Amministratore: Francesco Di Miso Ingegnere: Nicola Galdero Ingegnere: Pasquale Esposito</p> <p>Collaboratori: Geol. V.E. Iervolino Arch. C. Gaudiero Geom. F. Malabarica Ing. F. Quarto Ing. M. Cianci Ing. R. Di Donato</p> | | | | | |
| <p>Elaborato</p> <p>Nome Elaborato: PLANIMETRIA CATASTALE CON D.P.A. - 2 di 2</p> | | | | | |
| 00 | Agosto 2023 | PRIMA EMISSIONE | INSE s.r.l. | INSE s.r.l. | wpd Daunia s.r.l. |
| Rev. | Data | Oggetto della revisione | Elaborazione | Verifica | Approvazione |
| Scala: 1:2000 | | | | | |
| Formato: A1 | | Codice Pratica: S312 | Codice Elaborato: S312-SEC22-D | | |