



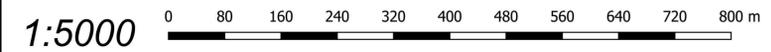

LEGENDA

- Entra-esce su linea AT aerea esistente
- Ampliamento 150kV SE DELICETO
- Cavidotto AT interrato
- Traliccio esistente
- Traliccio da dismettere
- Traliccio futuro
- Linea da ritesare
- Linea da dismettere
- Elettrodotto esistente aereo 150kV
- Viabilità esistente
- Viabilità di accesso
- Area ampliamento 150kV
- SE DELICETO 380-150kV
- Area viabilità esistente
- Area accesso

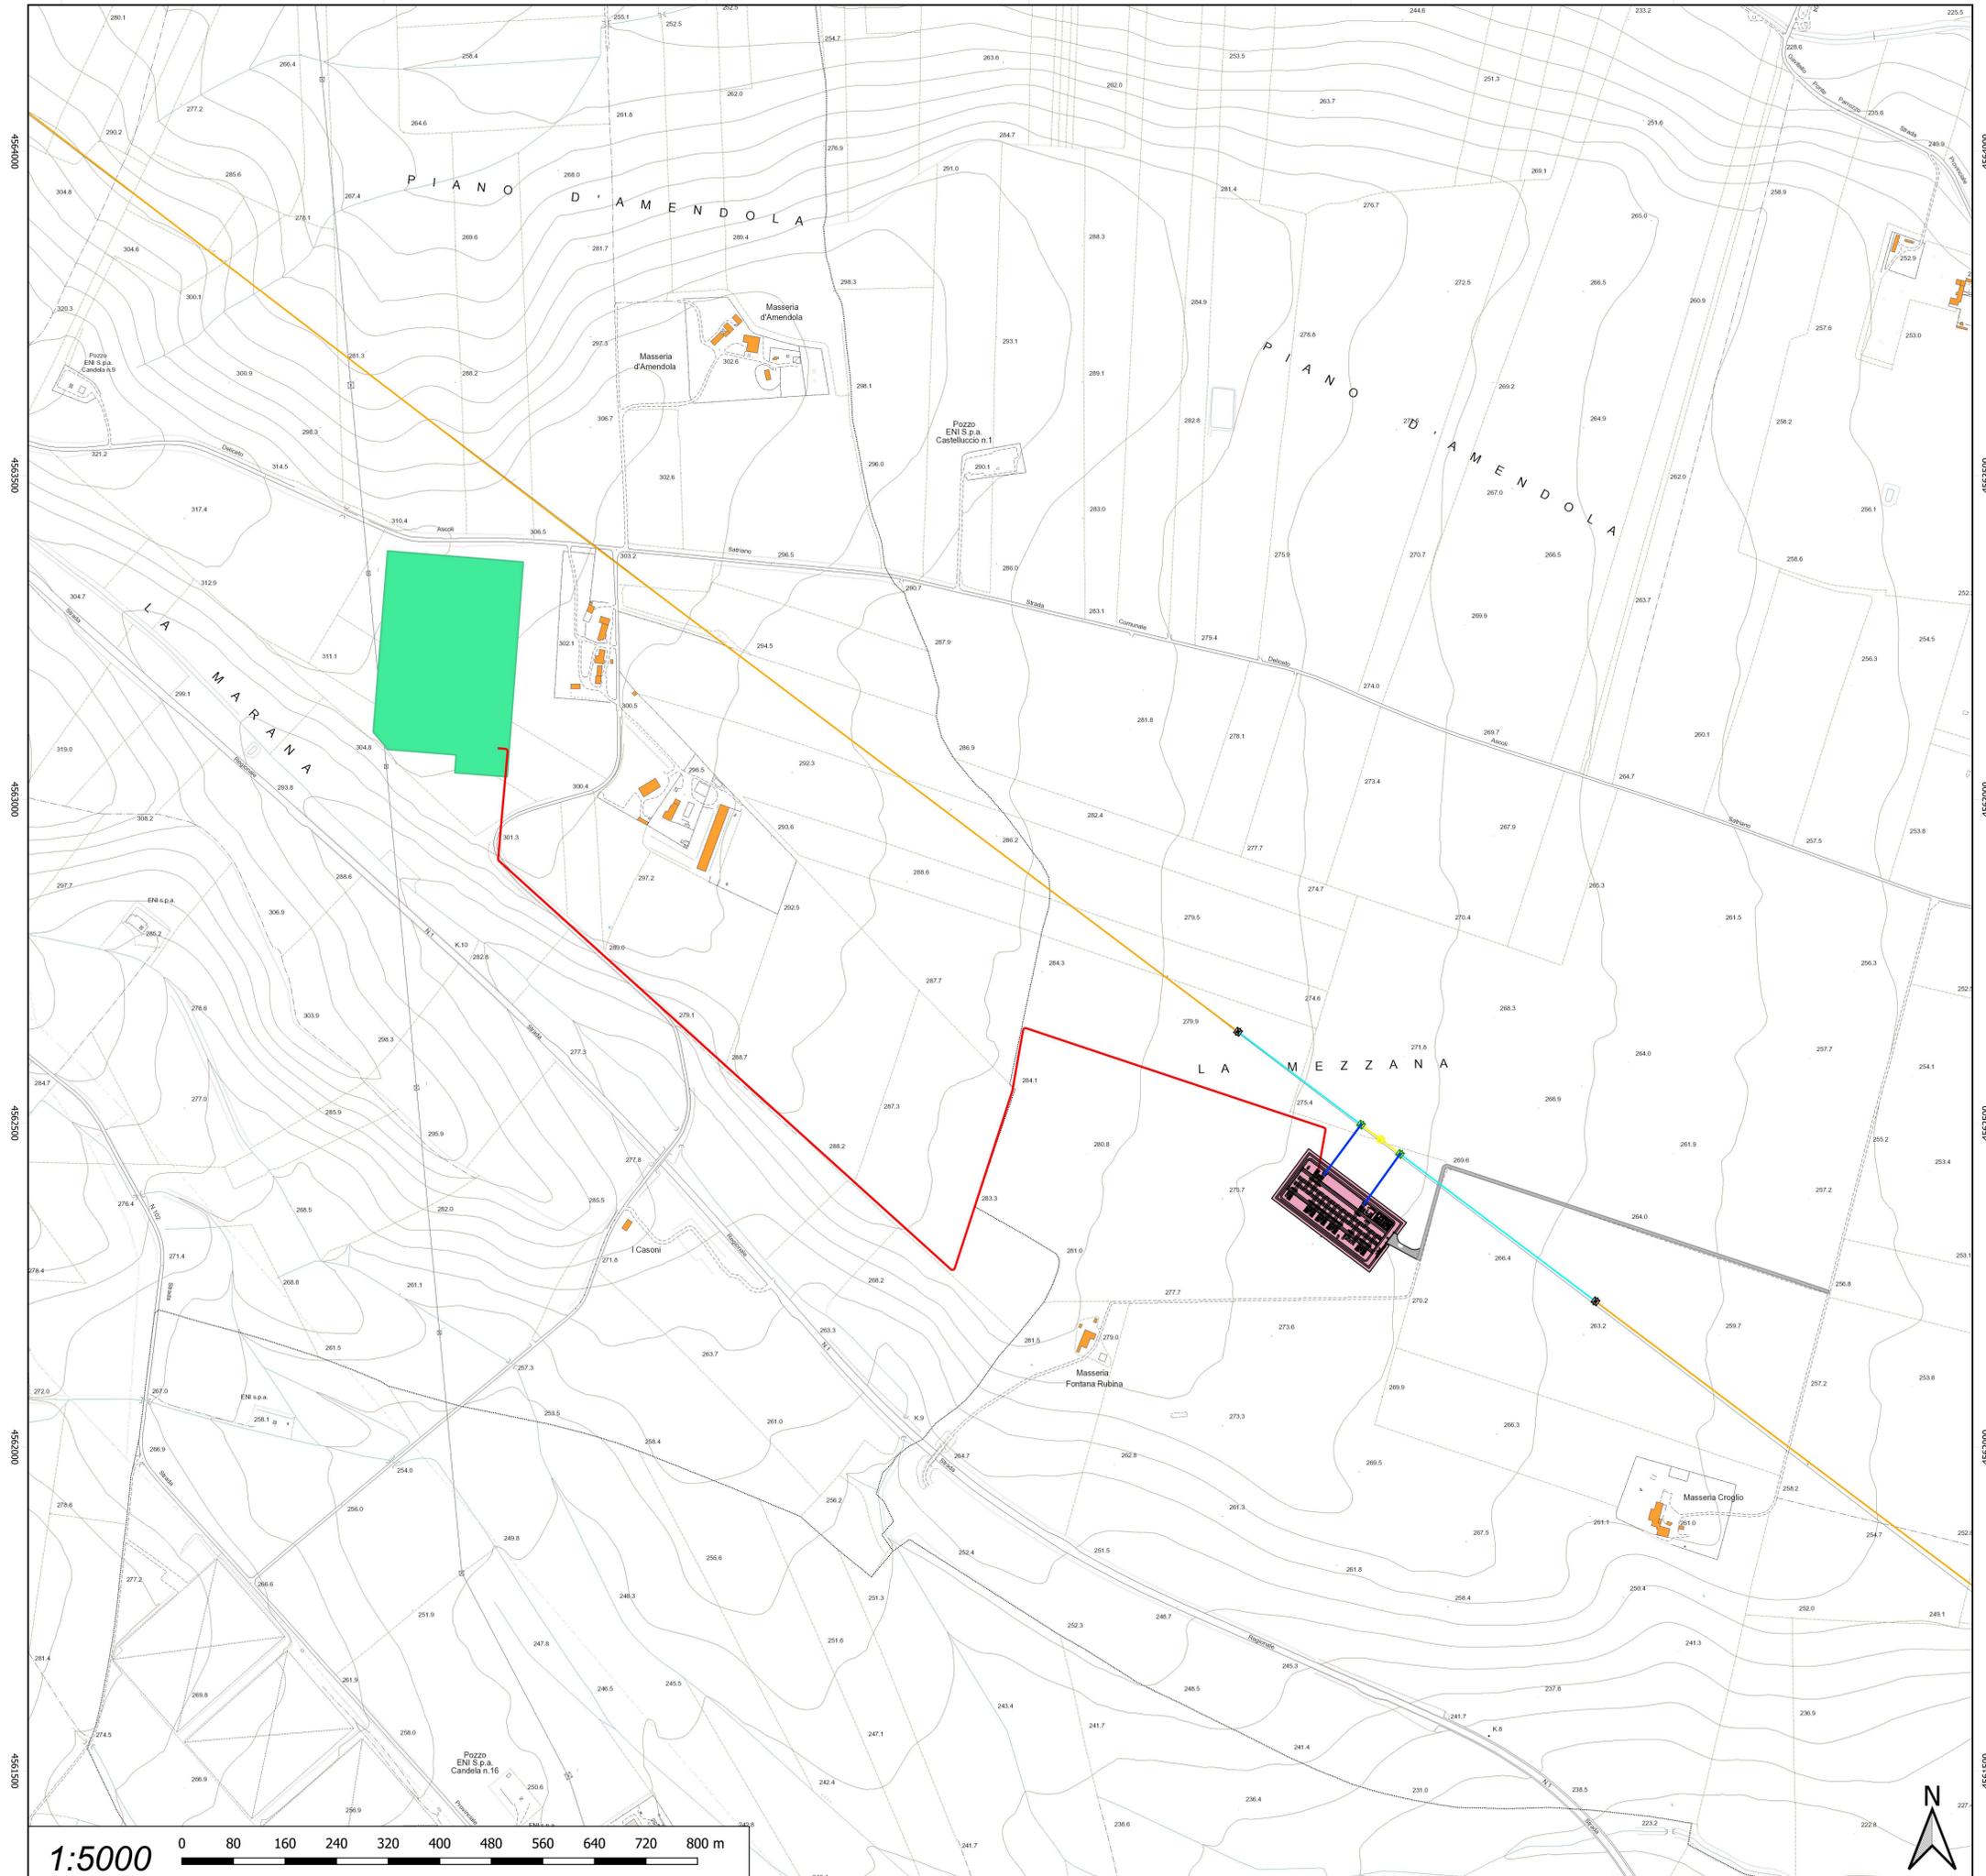

TERNA S.p.A.
Viale Egidio Galbani, 70 - 00156 Roma

COMUNE DI DELICETO (FG)

**OPERE DI CONNESSIONE
 AMPLIAMENTO DELLA STAZIONE ELETTRICA RTN DI
 TRASFORMAZIONE 380/150 KV IN AGRO DI DELICETO (FG)**

Codice Pratica: 202000316

Tipo: Inquadramento delle opere RTN su carta C.T.R.	Scala: 1:5000
	Elaborato: 202000316_PTO_02B-02
	Formato:
	Data: Febbraio 2023

Committente: **GRM GROUP S.R.L.**
 Via Tirreno, n.63 | 85100 - Potenza (PZ)
 pec: grmgroupsrl@pec.it

Progettazione: **MATE System srl**
 Via Papa Pio XII, n.8
 70020 - Cassano delle Murge (BA)
 Tel: +39 080 5746758
 Mail: info@matesystem.it | Pec: matesystem@pec.it

Progettista: **ING. FRANCESCO AMBRON**
 Sez. A - 8904

Progettista: **ING. NICOLA INCAMPO**
 Sez. A - 62018

Estremi per il benessere di Terna:

Rev. n°	Data	Descrizione	Redatto	Controllato	Approvato
00	12/07/2022	1° Emissione - presentazione per benestare TERNA	CIRROTTOLA	SPINELLI	AMBRON
01	14/11/2022	2° Emissione - presentazione per benestare TERNA	INCAMPO	INCAMPO	INCAMPO
02	21/02/2023	3° Emissione - presentazione per benestare TERNA	INCAMPO	INCAMPO	INCAMPO

Questo documento contiene informazioni di proprietà della società MATE System srl e deve essere utilizzato esclusivamente dal destinatario in relazione alle finalità per le quali è stato ricevuto. È vietata qualsiasi forma di riproduzione o di divulgazione senza l'esplicito consenso della MATE System srl. This document contains information proprietary to the company MATE System srl and it will have to be used exclusively for the purposes for which it has been furnished. Whichever shape of spreading or reproduction without the written permission of MATE System srl is prohibited.