


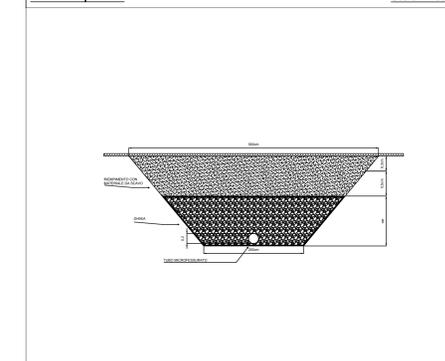


LEGENDA

- Nuova viabilità accesso
- Opere smaltimento acque meteoriche
- Ghiaia
- Riempimento con materiale da scavo
- Stazione


Particolari pozzetti Scala 1 : 50




Stazione SE Scala 1:500

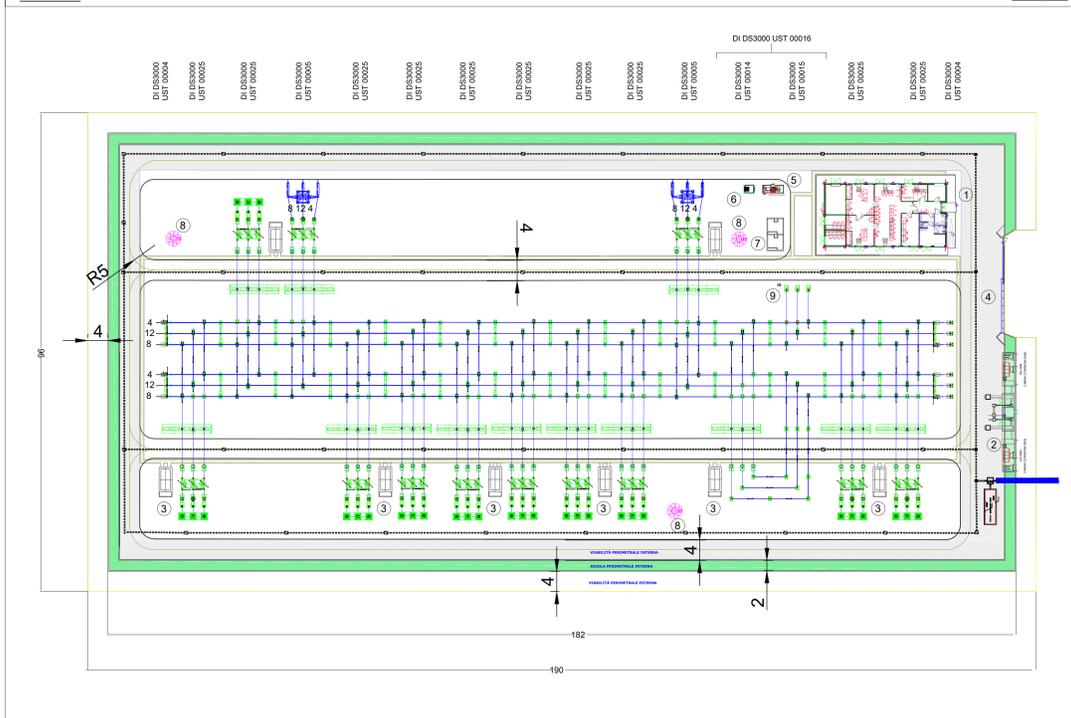

Particolari pozzetti Scala 1 : 200

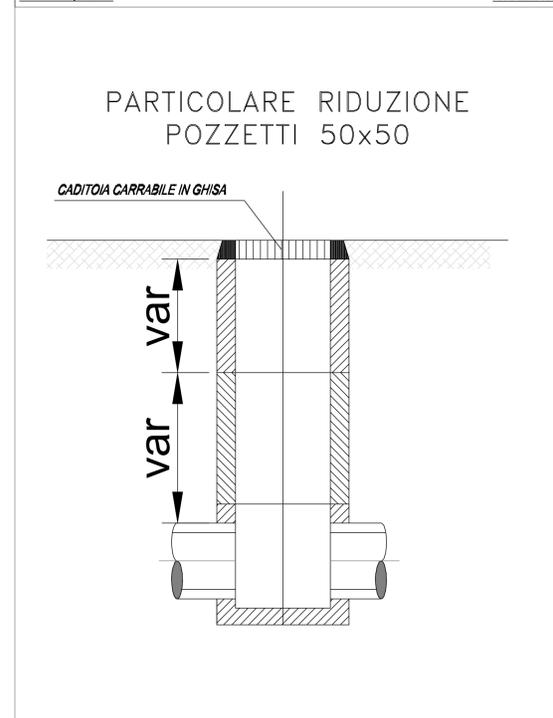

Particolari pozzetti Scala 1 : 50

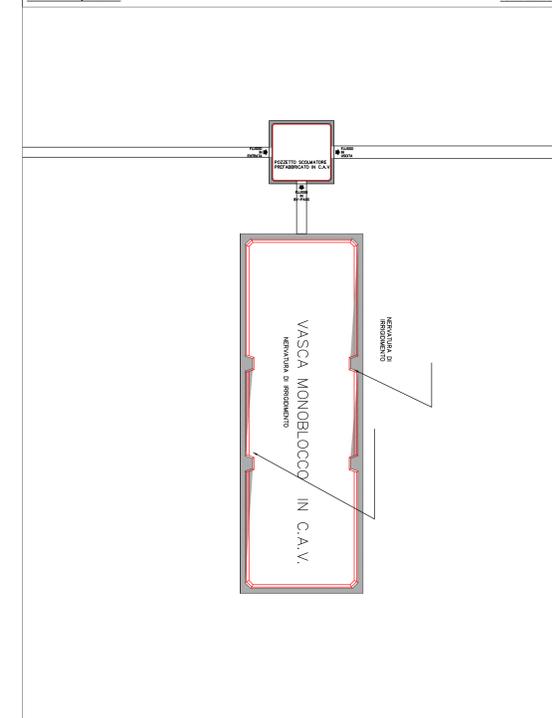

TERNA S.p.A.
Viale Egidio Galbani, 70 - 00156 Roma

COMUNE DI DELICETO (FG)

**OPERE DI CONNESSIONE
AMPLIAMENTO DELLA STAZIONE ELETTRICA RTN DI
TRASFORMAZIONE 380/150 KV IN AGRO DI DELICETO (FG)**

Codice Pratica: 202000316

Tipo: PLANIMETRIA GENERALE TRATTAMENTO ACQUE METEORICHE

Scalatura: varie
Elaborato: 202000316_P10_08-06
Formato: A1
Data: Gennaio 2023

Committente: **GRM GROUP S.R.L.**
Via Tirreno, n.63 | 85100 - Potenza (PZ)
pec: grmgroupr@gmail.com

Progettazione: **MATE System srl**
Via Pisa-Pistoia, n.8
70200 - Casano delle Murge (BA)
Tel: +39 080 8746768
Mail: info@matesystem.it | Pec: matesystem@pec.it

Progettista: Ing. Francesco Ambrion
Progettista: Ing. Nicola Incampo

Ing. Nicola Incampo
P. IVA 08150030723
Codice Aggiunto di Base n°16280
PEC: nicola.incampo@pec.ordingbani.it

Estremi per il benessere di Terna:

Rev. n°	Data	Descrizione	Redatto	Controllato	Approvato
00	09/01/2023	Integrazione- presentazione per Benessere Terna	ADORNO	MEMEO	AMBRON