
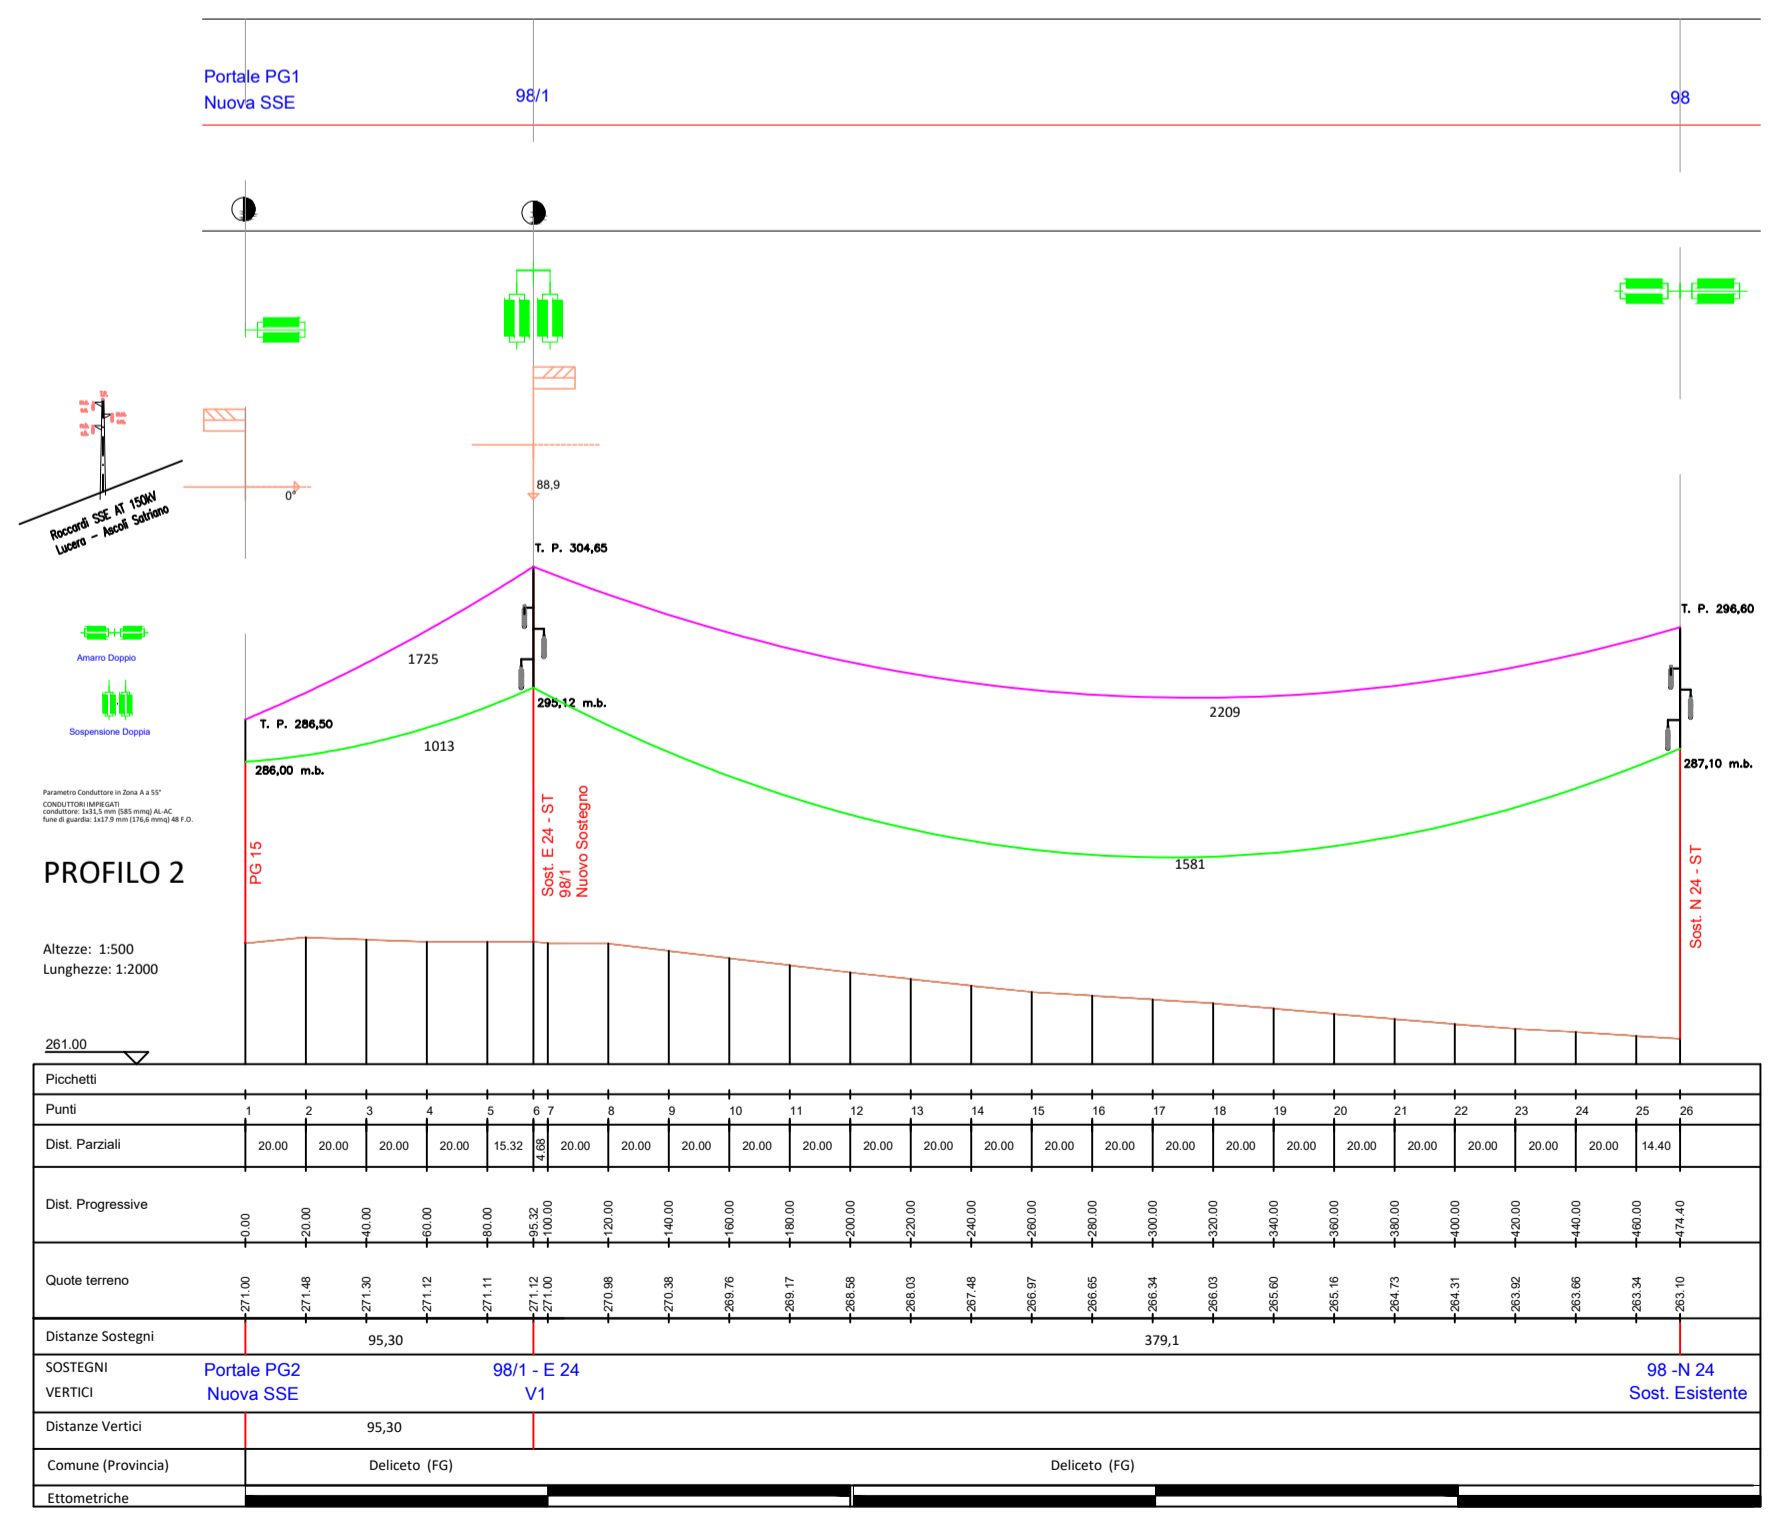


LEGENDA

- Traliccio da rimuovere
- Traliccio di nuova installazione
- Area di ubicazione stazione di smistamento 150 kV di progetto
- Identificativo progressivo e tipologia di sostegno (Cfr. Profili e sezioni linee)
- Portale di ammaro in stazione di smistamento
- Elettrodotto aerei a 150 kV_ linea 23098B1 150 kV Ascoli Satriano - Deliceto
- Caviddotto interrato di connessione alla SET 380/150 di Deliceto
- Raccordo in progetto
- Aree potenzialmente impegnate (fascia di 40 m a cavallo della linea)
- ARMAMENTO DI SOSPENSIONE DOPPIA
- ARMAMENTO DI AMARRO DOPPIO
- VERTICE
- LINEA DA RIMUOVERE

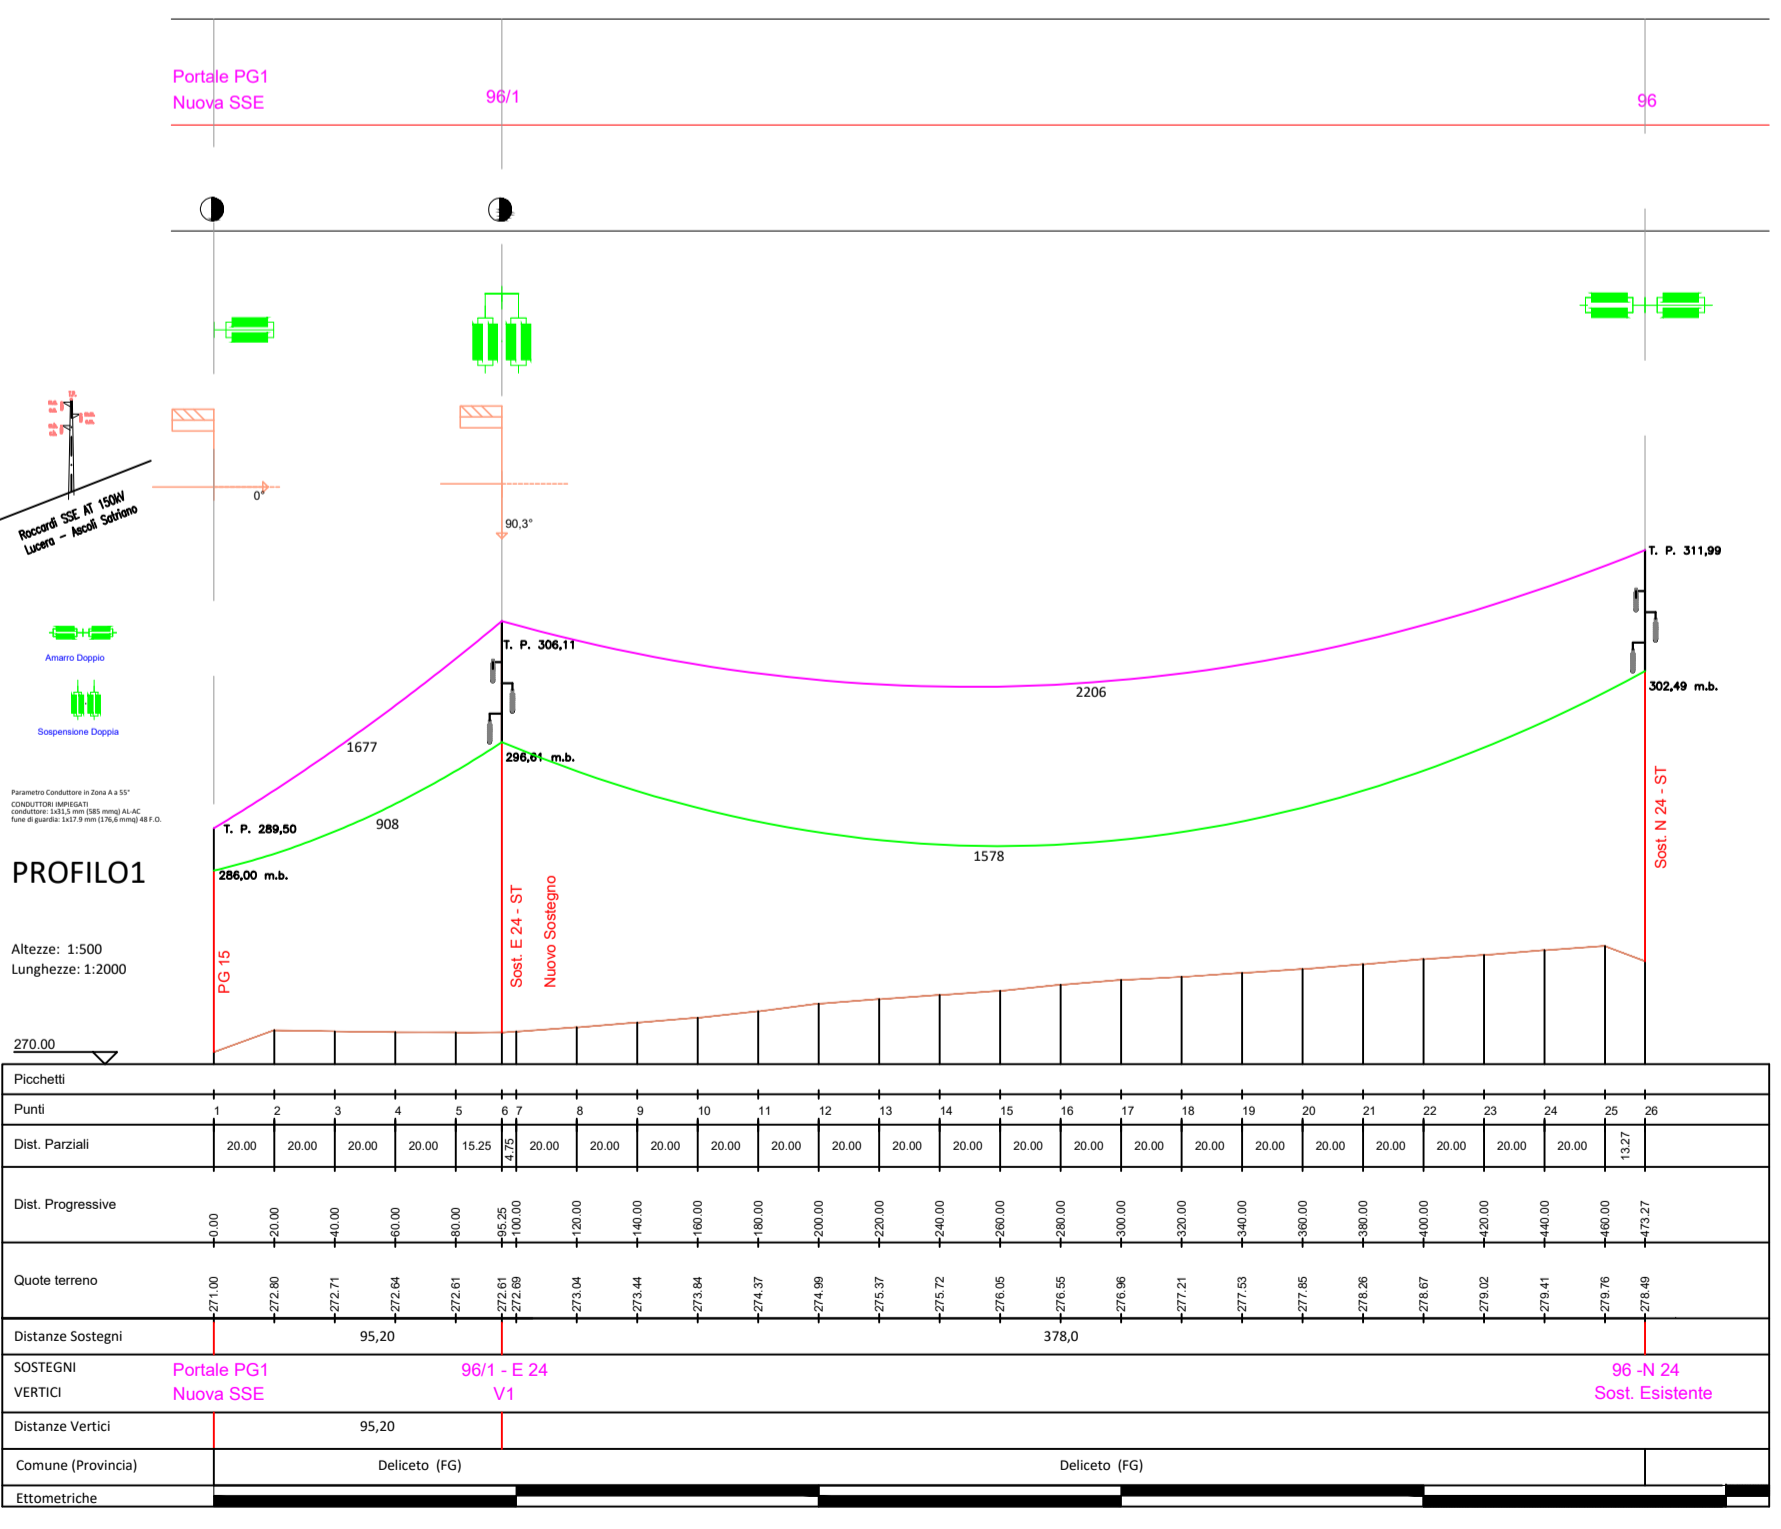

TERNA S.p.A.
Viale Egidio Galbani, 70 - 00156 Roma

COMUNE DI DELICETO (FG)

**OPERE DI CONNESSIONE
 AMPLIAMENTO DELLA STAZIONE ELETTRICA RTN DI
 TRASFORMAZIONE 380/150 KV IN AGRO DI DELICETO (FG)**

Codice Pratica: 202000316

Tipo: PROFILI PLANO ALTIMETRICI DEI RACCORDI	Scala: Variabile
	Elaborato: 202000316_PTO_13-01
	Formato: A1
	Data: Novembre 2022

Committente:
GRM GROUP S.R.L.
 Via Tirreno, n.63 | 85100 - Potenza (PZ)
 pec: grmgrouprsl@pec.it

Progettazione:
MATE System srl
 Via Papa Pio XII, n.8
 71020 - Cassano delle Murge (BA)
 Tel. +39 080 5746758
 Mail: info@matesystemsrl.it | Pec: matesystem@pec.it

Progettista:
Ing. Nicola Incampo
 Altamura BA-70022
 P.IVA 08150200723
 Ordine Ingegneri di Bari n°6290
 PEC: nicola.incampo6280@pec.ordingbari.it

Estremi per il benessere di Terna:

Rev. n°	Data	Descrizione	Redatto	Controllato	Approvato
00	12/07/2022	1° Emissione - presentazione per benessere TERNA	CIRROTTOLA	SPINELLI	AMBRON
01	14/11/2022	2° Emissione - presentazione per benessere TERNA	ADORNO	ADORNO	AMBRON

Questo documento contiene informazioni di proprietà della società MATE System srl e deve essere utilizzato esclusivamente dal destinatario in relazione alle finalità per le quali è stato redatto. E' vietata qualsiasi forma di riproduzione o di divulgazione senza l'esplicito consenso della MATE System srl. This document contains information proprietary to the company MATE System srl and it will have to be used exclusively for the purposes for which it has been furnished. Whichever shape of spreading or reproduction without the written permission of MATE System srl is prohibited.