




SCHEMA FUNZIONALE

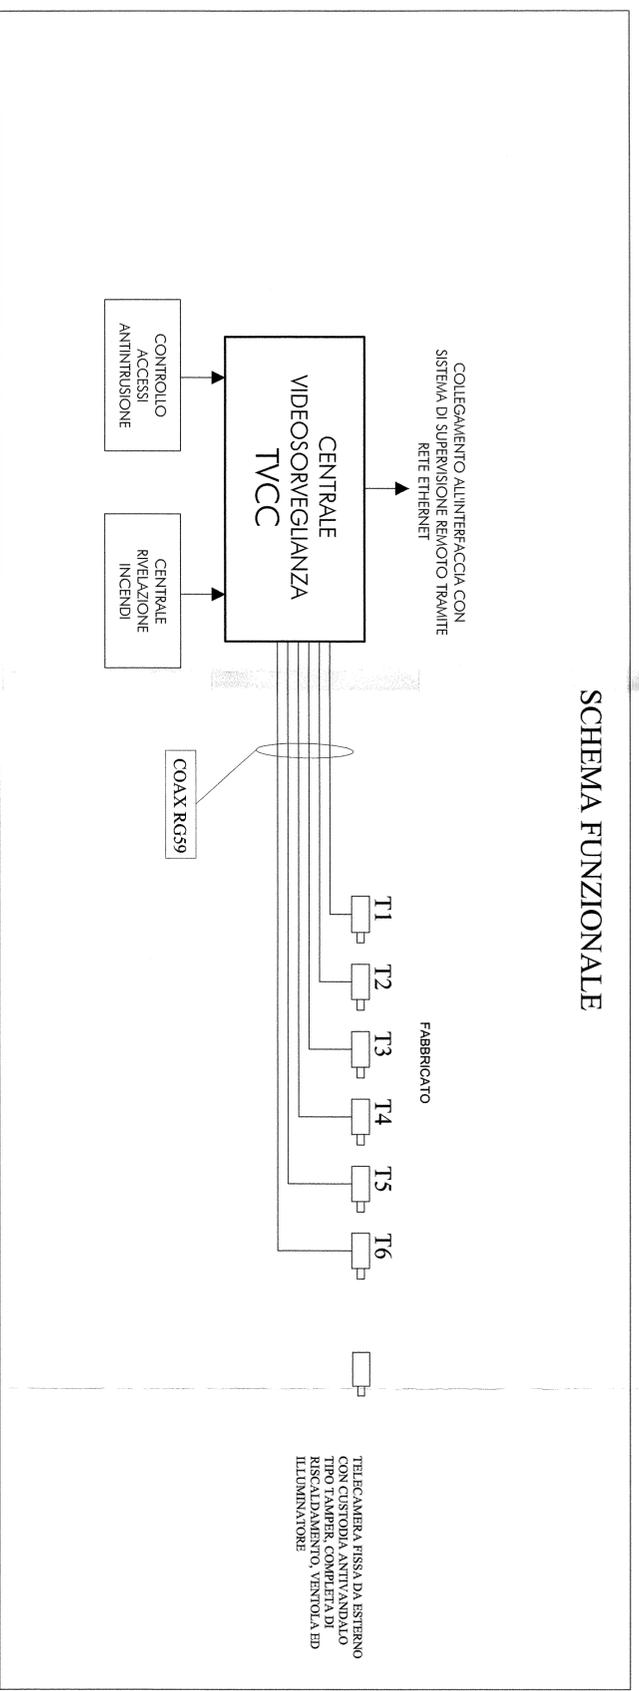

PARTICOLARE TELECAMERA DA ESTERNO

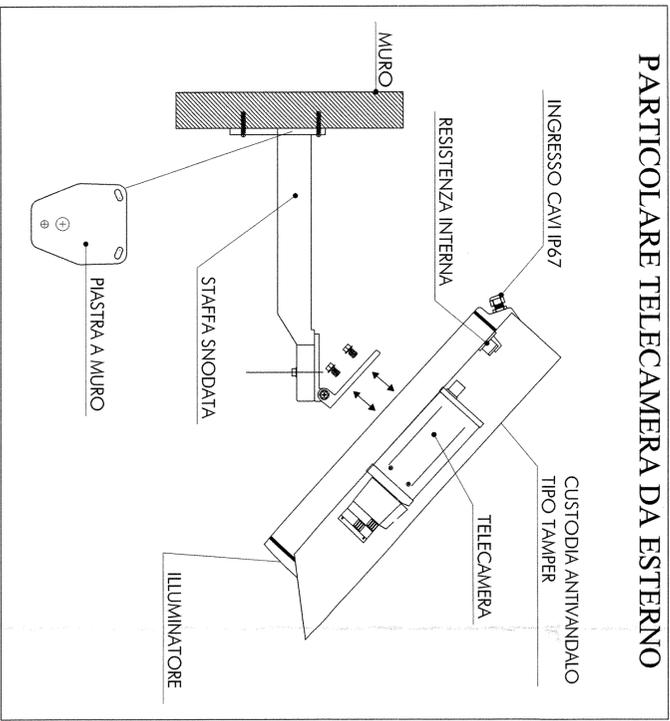

ARMADIO RACK 19" TVCC

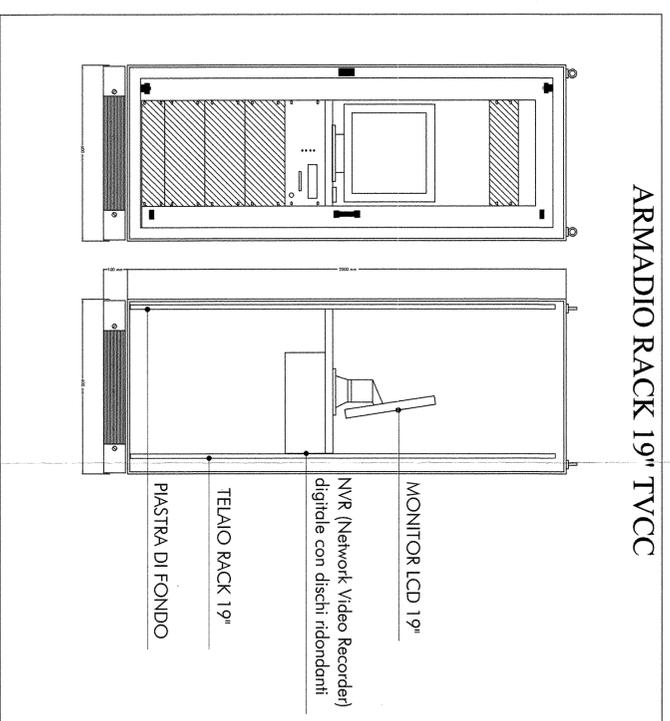

COMMITTENTE:
RFI
RETE FERROVIARIA ITALIANA
GRUPPO FERROVIE DELLO STATO

PROGETTAZIONE:
ITALFER
GRUPPO FERROVIE DELLO STATO

INFRASTRUTTURE FERROVIARIE STRATEGICHE DEFINITE
DALLA LEGGE OBIETTIVO N. 443/01

DIREZIONE TECNICA - U.O. IMPIANTISTICA INDUSTRIALE
PROGETTO DEFINITIVO PER APPALTO INTEGRATO

POTENZIAMENTO DELLA LINEA RHO-ARONA. TRATTA RHO-GALLARATE
QUADRUPLICAMENTO RHO-PARABIAGO E RACCORDO Y

IMPIANTO TVCC
FABBRICATO TECNOLOGICO DI BIVIO Y
SCHEMA FUNZIONALE

SCALA:
---:---

COMMESSA: LOTTO FASE ENTE TIPO DOC. OPERA/DISCIPLINA PROG. REV.

MDL 1 12 D 17 DX AN081X 002 A

Rev/s.	Descrizione	Redatto	Data	Verificato	Data	Approvato	Data	Autovanzig. / Data
A	Emissione Esecutiva	GRUPPO	01/2011	FASANELLI	01/2011	[Signature]		

ITRIL S.p.A. S.p.A.
U.O. IMPIANTISTICA INDUSTRIALE
Dott. Ing. ALFREDO TALASCHI
Ordine Ingegneri di Varese
N. 363

Fig. MDL1201703XAN081X002A.dwg

n. Ediz.: 5