


IMPIANTO SMALTIMENTO ACQUE NERE

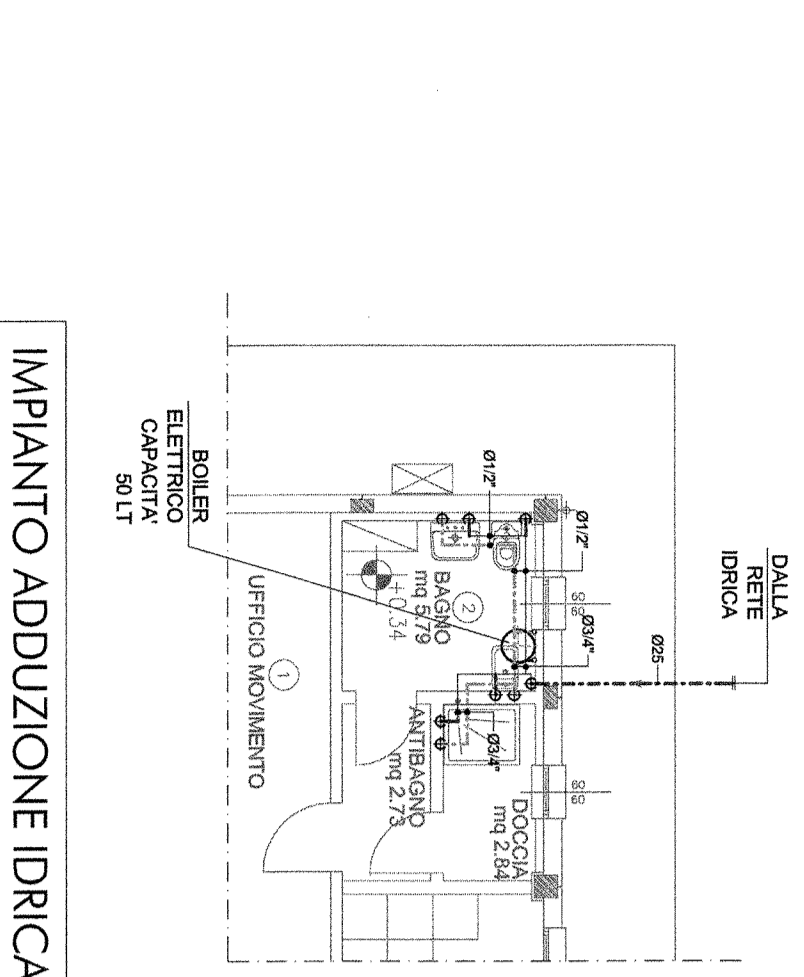

IMPIANTO ADDUZIONE IDRICA

TABELLA COMPARATIVA TRA I DIVERSI TIPI DI TUBO

DN	MULTISTRATO(UC)	TUBO IN FERRO(UC)	TUBO IN ACCIAIO INOX (UC)	TUBO PR(UC)
12	16(5)	-	15(5)	16(6)
15	20(10)	1 1/2" (6)	18(10)	20(13)
20	28(20)	3/4" (16)	22(20)	25(25)
25	32(55)	1" (40)	28(50)	32(55)
32	40(180)	1 1/4" (160)	35(165)	40(180)
40	50(540)	1 1/2" (300)	42(430)	50(500)
50	63(1300)	2" (600)	54(1050)	63(1100)
65	75(2250)	2 1/2" (1600)	76(12100)	-

LEGENDA IMPIANTO IDRICO-SANITARIO

—	RETE DI SCARICO ACQUE NERE IN P.E.H.D.
—	TUBAZIONE ACQUA FREDDA SANITARIA
—	TUBAZIONE ACQUA CALDA SANITARIA

COMMITTENTE: **RFI** RETE FERROVIARIA ITALIANA GRUPPO FERROVIE DELLO STATO

PROGETTAZIONE: **ITALFERR** GRUPPO FERROVIE DELLO STATO

INFRASTRUTTURE FERROVIARIE STRATEGICHE DEFINITE
DALLA LEGGE OBBIETTIVO N. 443/01

DIREZIONE TECNICA - U.O. IMPIANTISTICA INDUSTRIALE
PROGETTO DEFINITIVO PER APPALTO INTEGRATO
POTENZIAMENTO DELLA LINEA RHO-ARONA. TRATTA RHO-GALLARATE
QUADRUPPLICAMENTO RHO-PARABIAGO E RACCORDO Y
IMPIANTO IDRICO SANITARIO
FABBRICATO TECNOLOGICO DI "BIVIO Y"
LAYOUT DELL'IMPIANTO

SCALA: **1:100**

COMMESSA LOTTO FASE ENTE TIPO DOC. OPERADISCIPLINA PROGR. REV.

MDL1 12 D 17 PA IT081X 001 A

Revis.	Descrizione	Redatto	Data	Verificato	Data	Approvato	Data	Autofirma / Data
A	Emissione Esecutiva	Garico	01/2011	Garico	01/2011	Garico	01/2011	

ITALFERR S.p.A. IMPIANTISTICA INDUSTRIALE
Via ALBERTO FALASCHI
00198 Roma (RM) - Italy
Tel. +39 06 57491111 - Fax +39 06 57491112
E-mail: info@italferr.it - www.italferr.it

File: MDL1120117PA1001X020A.dwg