




**PROGETTO PER LA REALIZZAZIONE
DI UN IMPIANTO FOTOVOLTAICO
DENOMINATO "LICODIA"
DI POTENZA NOMINALE E DI PICCO PARI A 11,302 MW
POSIZIONATO A TERRA, SITO IN C.DA GROTTES ALTE
NEL COMUNE DI LICODIA EUBEA (CT)**

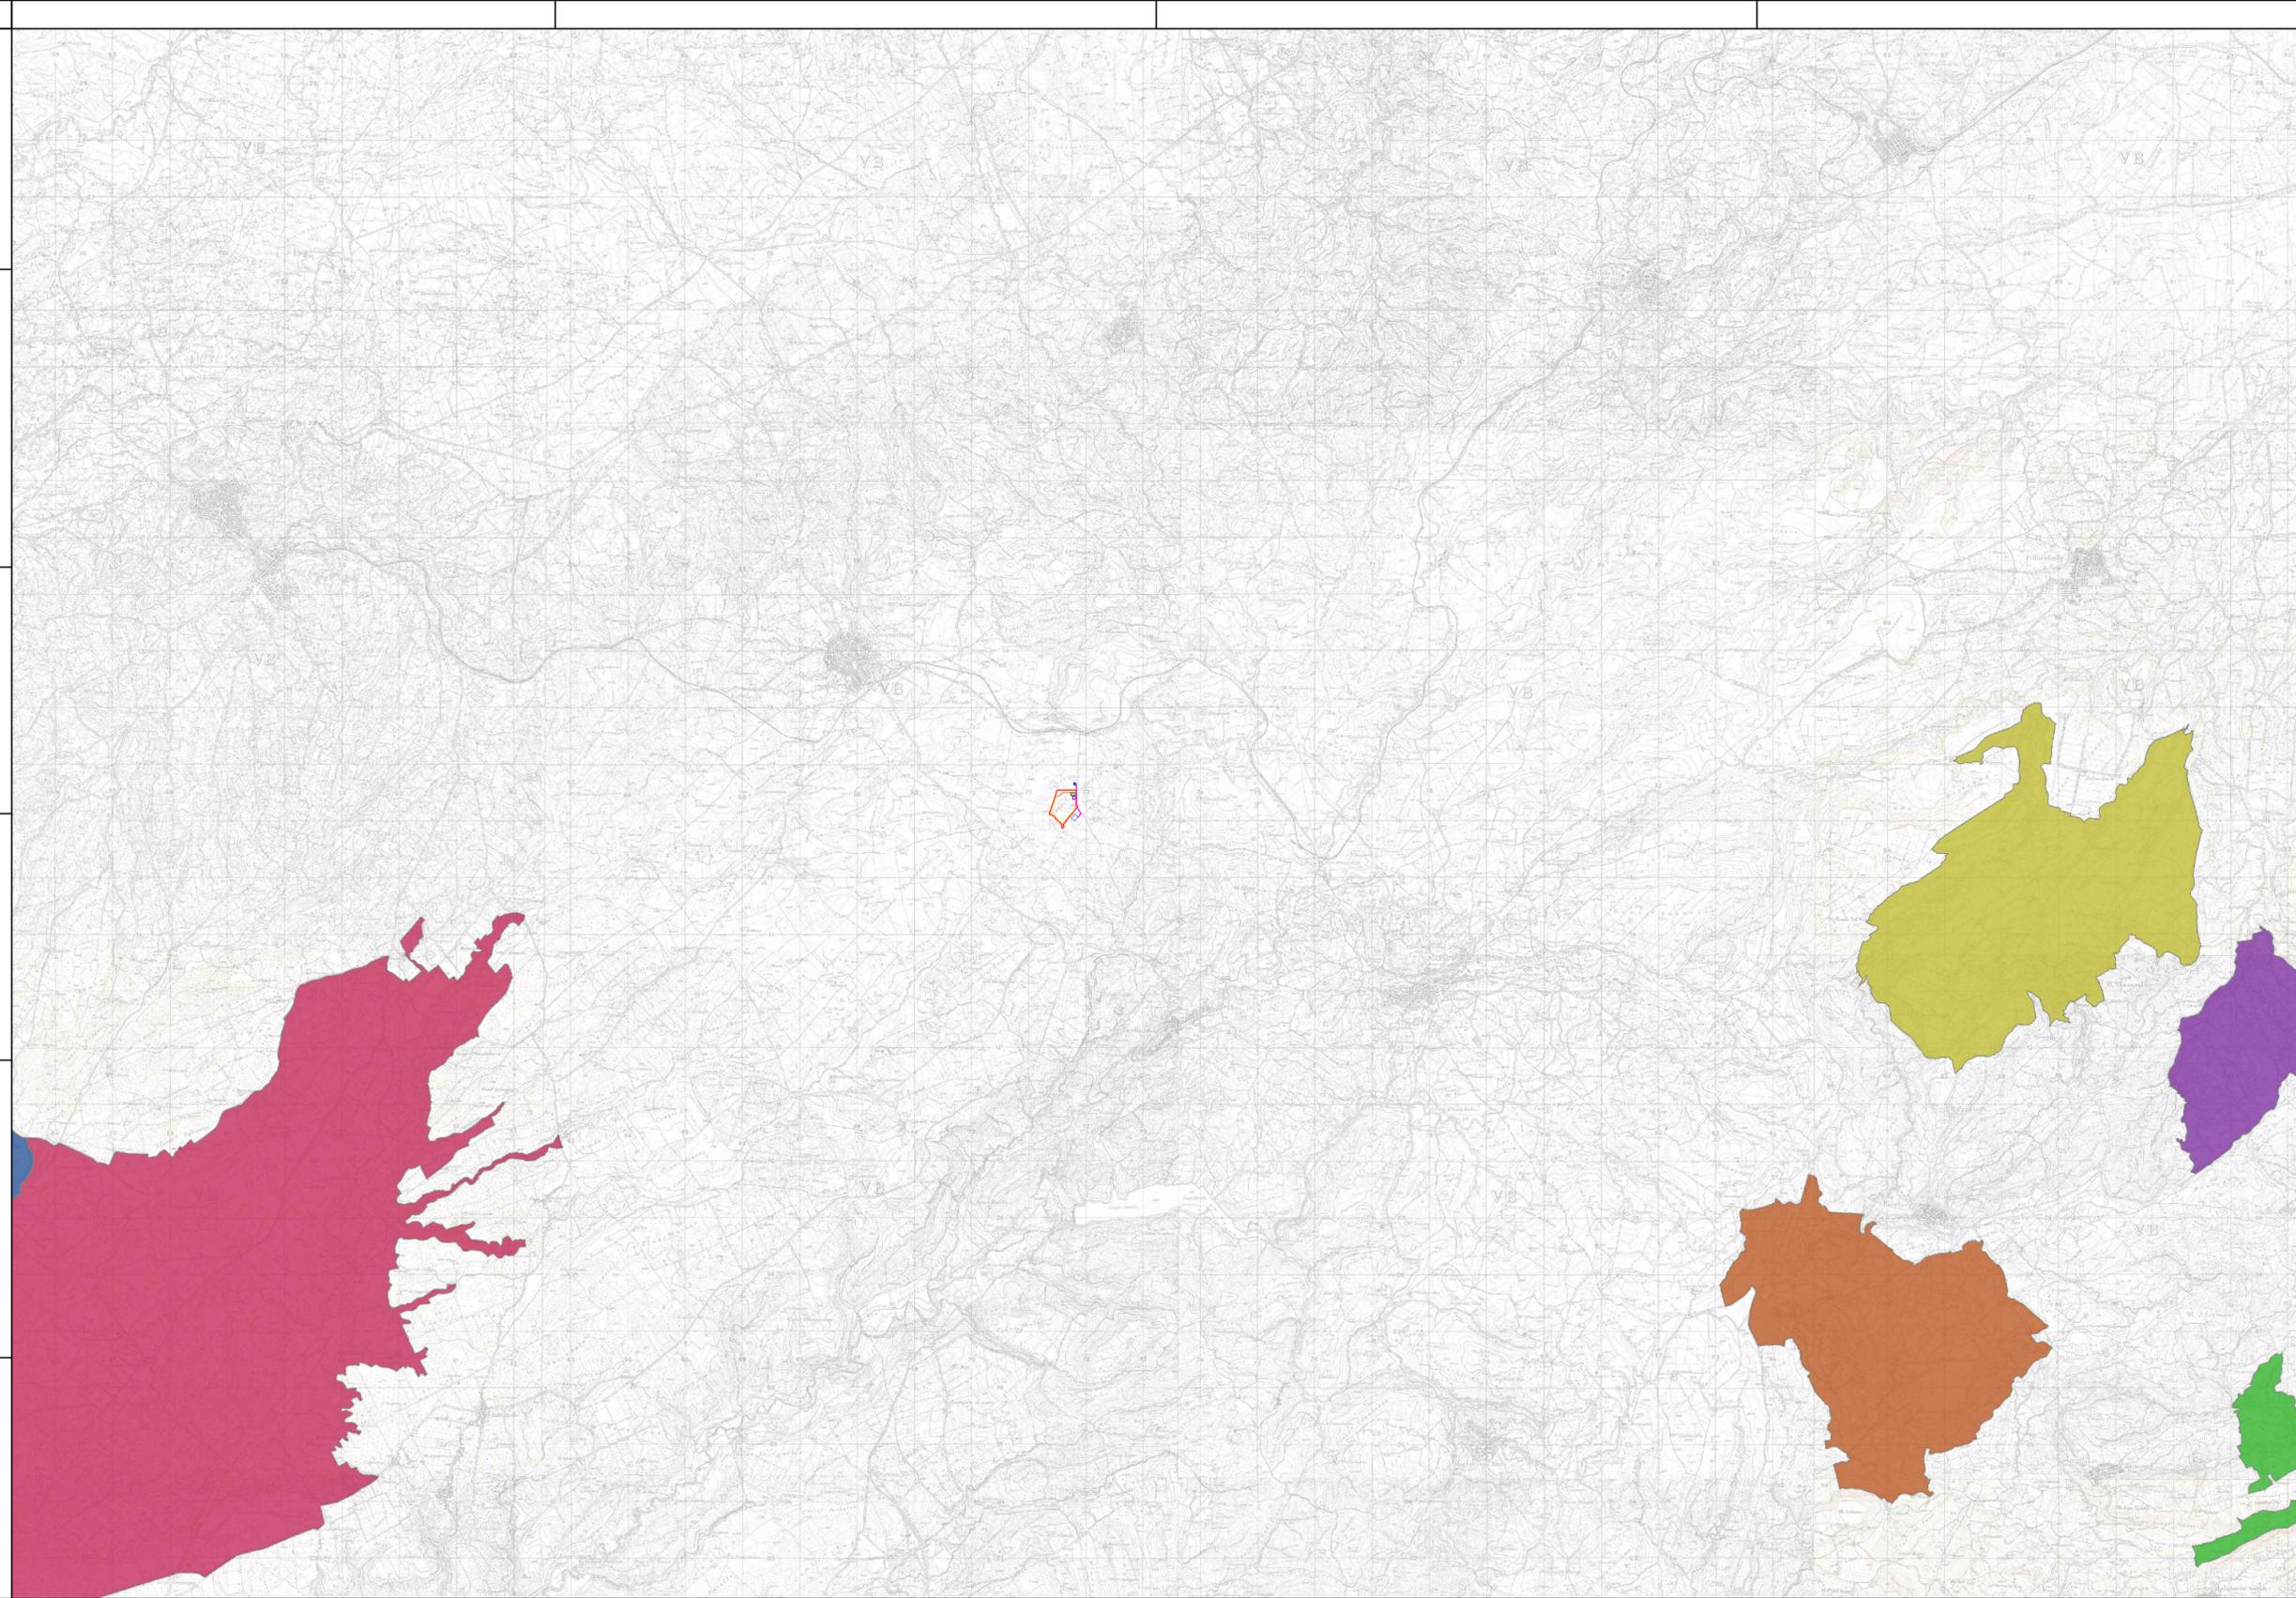

LEGENDA:

- Area di Progetto
- Area di impianto
- Area di accumulo
- Stazione utente MT/AT
- Cavidotto interrato AT 150 kV
- SSE ACEA
- Cavidotto interrato AT 150 kV condiviso
- CP LICODIA EUBEA
- ZPS | IBA - Biviere di Lentini, tratto mediano e foce del Fiume Simeto e area antistante la foce - ITA070029
- ZSC | Bosco Pisano - ITA090022
- ZSC | Bosco di Santo Pietro - ITA070005
- ZSC | Monte Lauro - ITA090023
- ZSC | Sughereta di Niscemi - ITA050007
- ZSC | Torrente Sapillone - ITA090015
- ZSC | Valle del Fiume Anapo, Cavagrande del Calcinara, Cugni di Sortino - ITA090009

| Codice elaborato | Data | Livello progettazione | Emesso | Verificato | Approvato | REV. |
|------------------|----------|-----------------------|---------------------------------|--------------------------------------|-------------------------------------|------|
| 05-LIEU-T05 | OTT 2023 | DEFINITIVO | E-PRIMA S.r.l. Arch. C.Bella | E-PRIMA S.r.l. Ing. Roberta Rizzo | EMMEVI S.r.l. Ing. C.Vagliasindi | 01 |

ELABORATO:

**INQUADRAMENTO TERRITORIALE
SIC-ZPS**

SCALA 1:100.000

TAVOLA:1/1

Società Proponente:

Timbri e firme:

GRANOSOLARIS LCD SRL
Via Bocca Di Leone 78
00187 Roma
CF/P.IVA 16798051005

Progettazione:

Timbri e firme:


E-PRIMA
E-PRIMA S.R.L.
Via Manganelli 20/G
95030 Nicolosi (CT)
tel:095-914116 - cell:3339533392
email:info@e-prima.eu


EMMEVI
Società di ingegneria
Via Casalaina 3
95126 Catania (CT)
tel:095-381832
email:info@emmevisrl.eu



ORIENTAMENTO

SCALA METRICA

