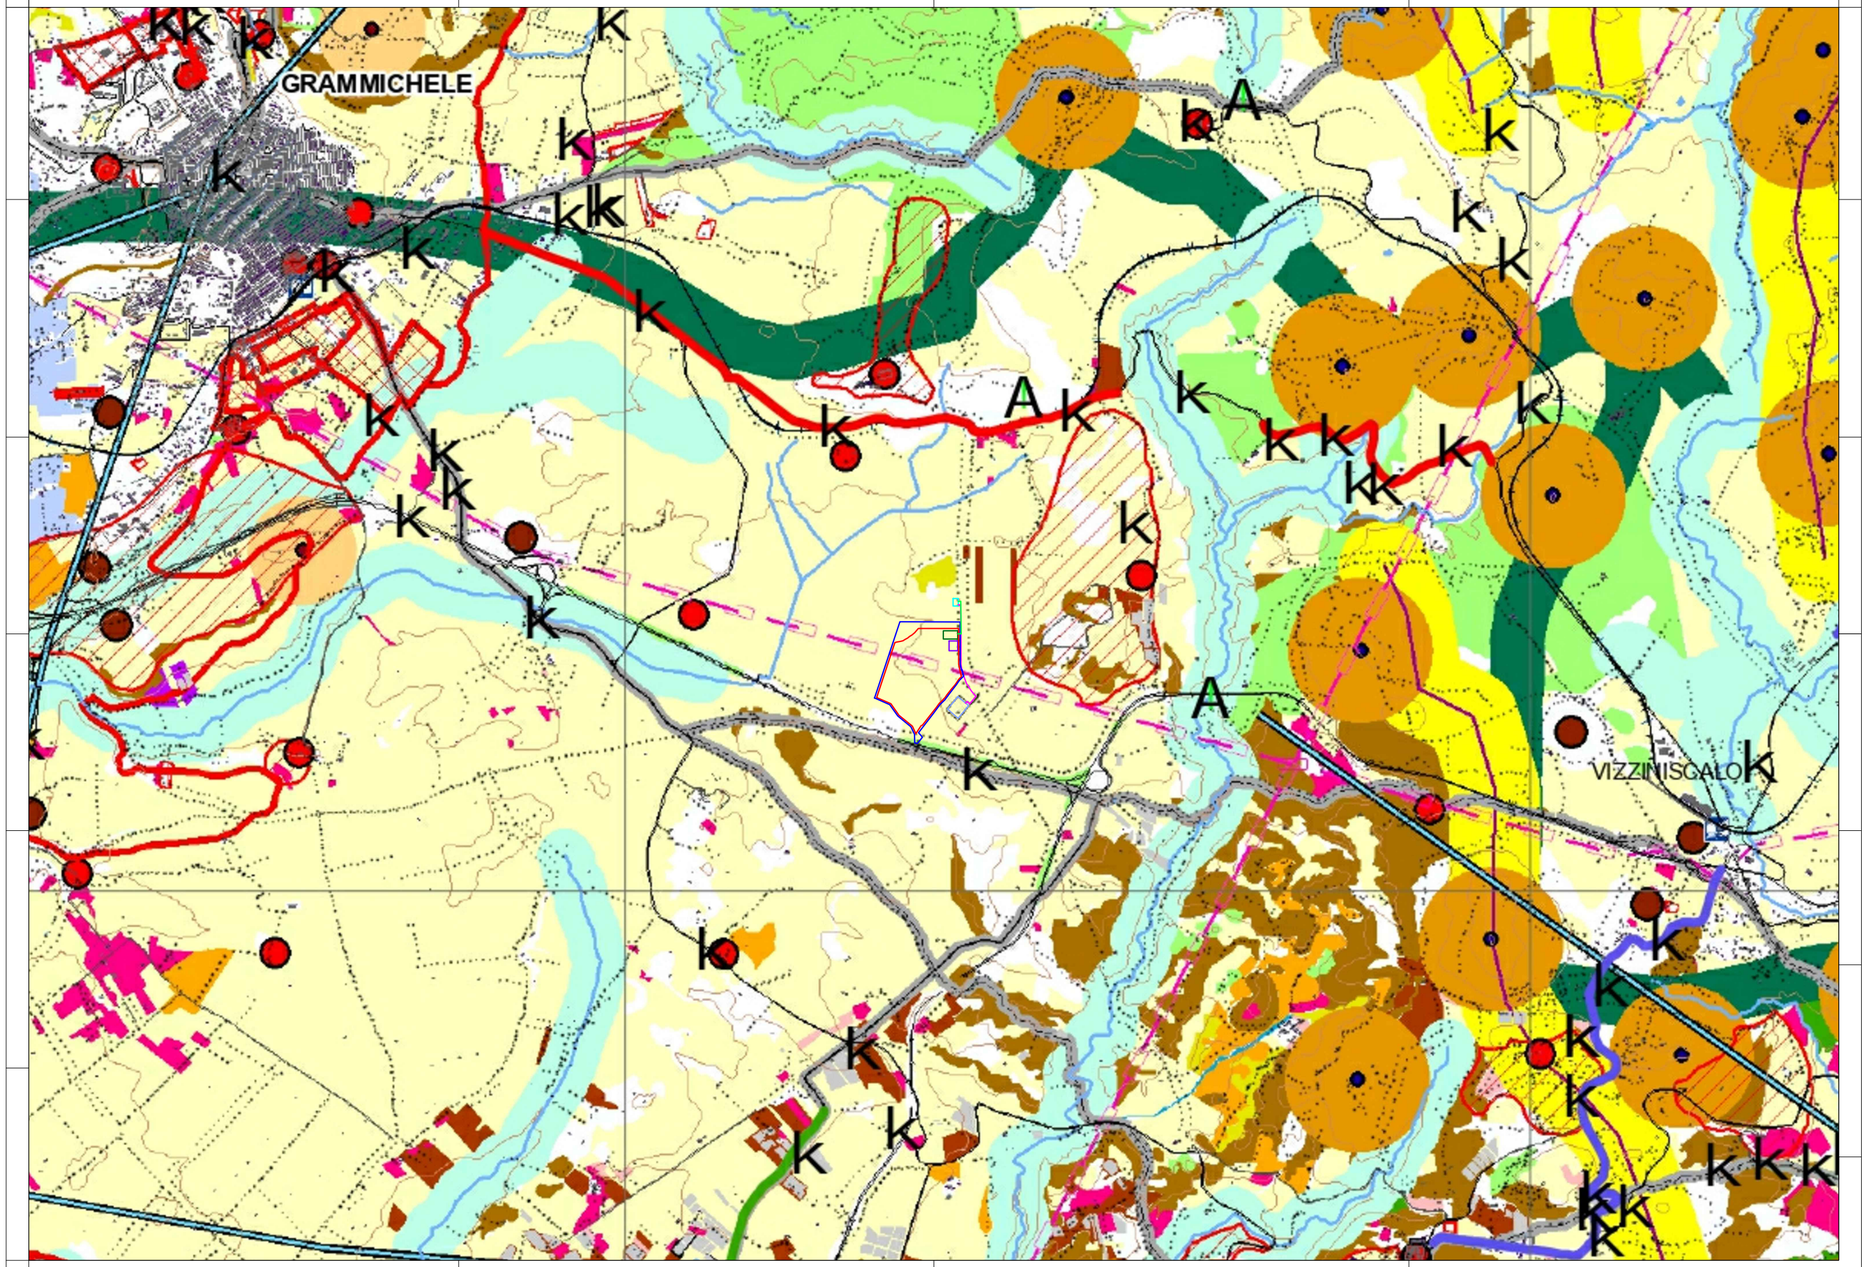


# PROGETTO PER LA REALIZZAZIONE DI UN IMPIANTO FOTOVOLTAICO DENOMINATO "LICODIA" DI POTENZA NOMINALE E DI PICCO PARI A 11,302 MW POSIZIONATO A TERRA, SITO IN C.DA GROTTE ALTE NEL COMUNE DI LICODIA EUBEA (CT)

## LEGENDA:

- Area di Progetto
- Area di impianto
- Area di accumulo
- Stazione utente MT/AT
- Cavidotto interrato AT 150 kV
- SSE ACEA
- Cavidotto interrato AT 150 kV condiviso
- CP LICODIA EUBEA

**Componenti della geomorfologia**

- Crete a blocchi e a rotaglie (erette limitate da ciglio o scarpate e aree limitrofe per un'ampiezza di 150 metri)
- Crete a pianura alluvionale e aree limitrofe per un'ampiezza di 150 metri
- Crete a pianura di frumara e aree limitrofe per un'ampiezza di 200 metri
- Spartiacque e aree limitrofe per un'ampiezza di 150 metri
- Crinali montani e aree limitrofe per un'ampiezza di 150 metri
- Crinali collinari e aree limitrofe per un'ampiezza di 250 metri
- Cime isolate fino a 400 m e aree limitrofe per un'ampiezza di 200 metri
- Cime isolate comprese tra 400 e 800 m e aree limitrofe per un'ampiezza di 300 metri
- Cime isolate comprese tra 800 e 1200 m e aree limitrofe per un'ampiezza di 400 metri
- Cime isolate superiori a 1200 m e aree limitrofe per un'ampiezza di 500 metri
- Valle e aree limitrofe per un'ampiezza di 200 metri
- Aste fluviali principali e aree limitrofe per un'ampiezza di 250 metri
- Torrenti e rami fluviali secondari e aree limitrofe per un'ampiezza di 150 metri
- Laghi e aree limitrofe per un'ampiezza di 250 metri

**Componenti del paesaggio vegetale**

*Paesaggio vegetale naturale e seminaturale*

- Boschi naturali
- Rimboschimenti
- Vegetazione ripariale dei corsi d'acqua e aree umide
- Arbusteti e cespuglieti
- Pratera
- Vegetazione pioniera alofunicolare

**Componenti del paesaggio agroforestale**

*Paesaggio agricolo*

- seminativo
- colture di pieno campo
- vigneti
- frutteti
- oliveti
- seminativo arborati
- sistemi colturali complessi
- agrumeti
- mandorleti
- frutteti misti
- comunicazione floreale alvea
- pascoli
- aree incolte e ulve
- vivai

**Componenti dell'insediamento**

*Elementi puntiformi*

- Stazioni
- Case
- Depuratori
- Discariche
- Acquedotti
- Fanovie

Strade

- Autostrade
- Strade Provinciali
- Strade Statali
- Strade secondarie
- Linee elettriche
- Metanodotto
- Aree artigianali e industriali
- Edifici

*Beni storico culturali*

- Beni isolati
- Centri e nuclei storici
- Viabilità storica
- Aree archeologiche

**Percezione del paesaggi**

- Punti panoramici
- Belvedere

*Tratti Panoramici*

- Tratti panoramici di eccezionale valore
- Tratti panoramici di elevato valore
- Tratti panoramici di non elevato valore paesaggistico (strade interne a boschi, forestiere, ecc.)

| Codice elaborato | Data | Livello progettazione | Emesso | Verificato | Approvato | REV. |
|---|---|---|---|---|---|---|
| 23-LIEU-P05 | OTT 2023 | DEFINITIVO | E-PRIMA S.r.l.<br>Arch. C.Bella | E-PRIMA S.r.l.<br>Ing. Roberta Rizzo | EMMEVI S.r.l.<br>Ing. C.Vagliasindi | 01 |

**ELABORATO**:

**INQUADRAMENTO PAESAGGISTICO**
**RELAZIONI PERCETTIVE**

**SCALA** 1:25.000

**TAVOLA**:1/1

**Società Proponente:**

**GRANOSOLARIS LCD SRL**
Via Bocca Di Leone 78
00187 Roma
CF/P.IVA 16798051005

**Timbri e firme:**

ORAZIO PRIVITERA

Firmato digitalmente da ORAZIO PRIVITERA
Data: 2023.11.07 18:45:50 +01'00'

**Progettazione:**


E-PRIMA

**E-PRIMA S.R.L.**
Via Manganelli 20/G
95030 Nicolosi (CT)
tel:095-914116 - cell:3339533392
email:info@e-prima.eu

emmevi società di ingegneria

**EMMEVI**
**Società di ingegneria**
Via Casalaina 3
95126 Catania (CT)
tel:095-381832
email:info@emmevisrl.eu


**Timbri e firme:**

Roberta Rizzo
27.10.2023
14:00:43
GMT+01:00

**ORIENTAMENTO**

**SCALA METRICA**

0 312,5 625 1.250 1.875 2.500 Metri