




**PROGETTO PER LA REALIZZAZIONE  
DI UN IMPIANTO FOTOVOLTAICO  
DENOMINATO "LICODIA"  
DI POTENZA NOMINALE E DI PICCO PARI A 11,302 MW  
POSIZIONATO A TERRA, SITO IN C.DA GROTTI ALTE  
NEL COMUNE DI LICODIA EUBEA (CT)**

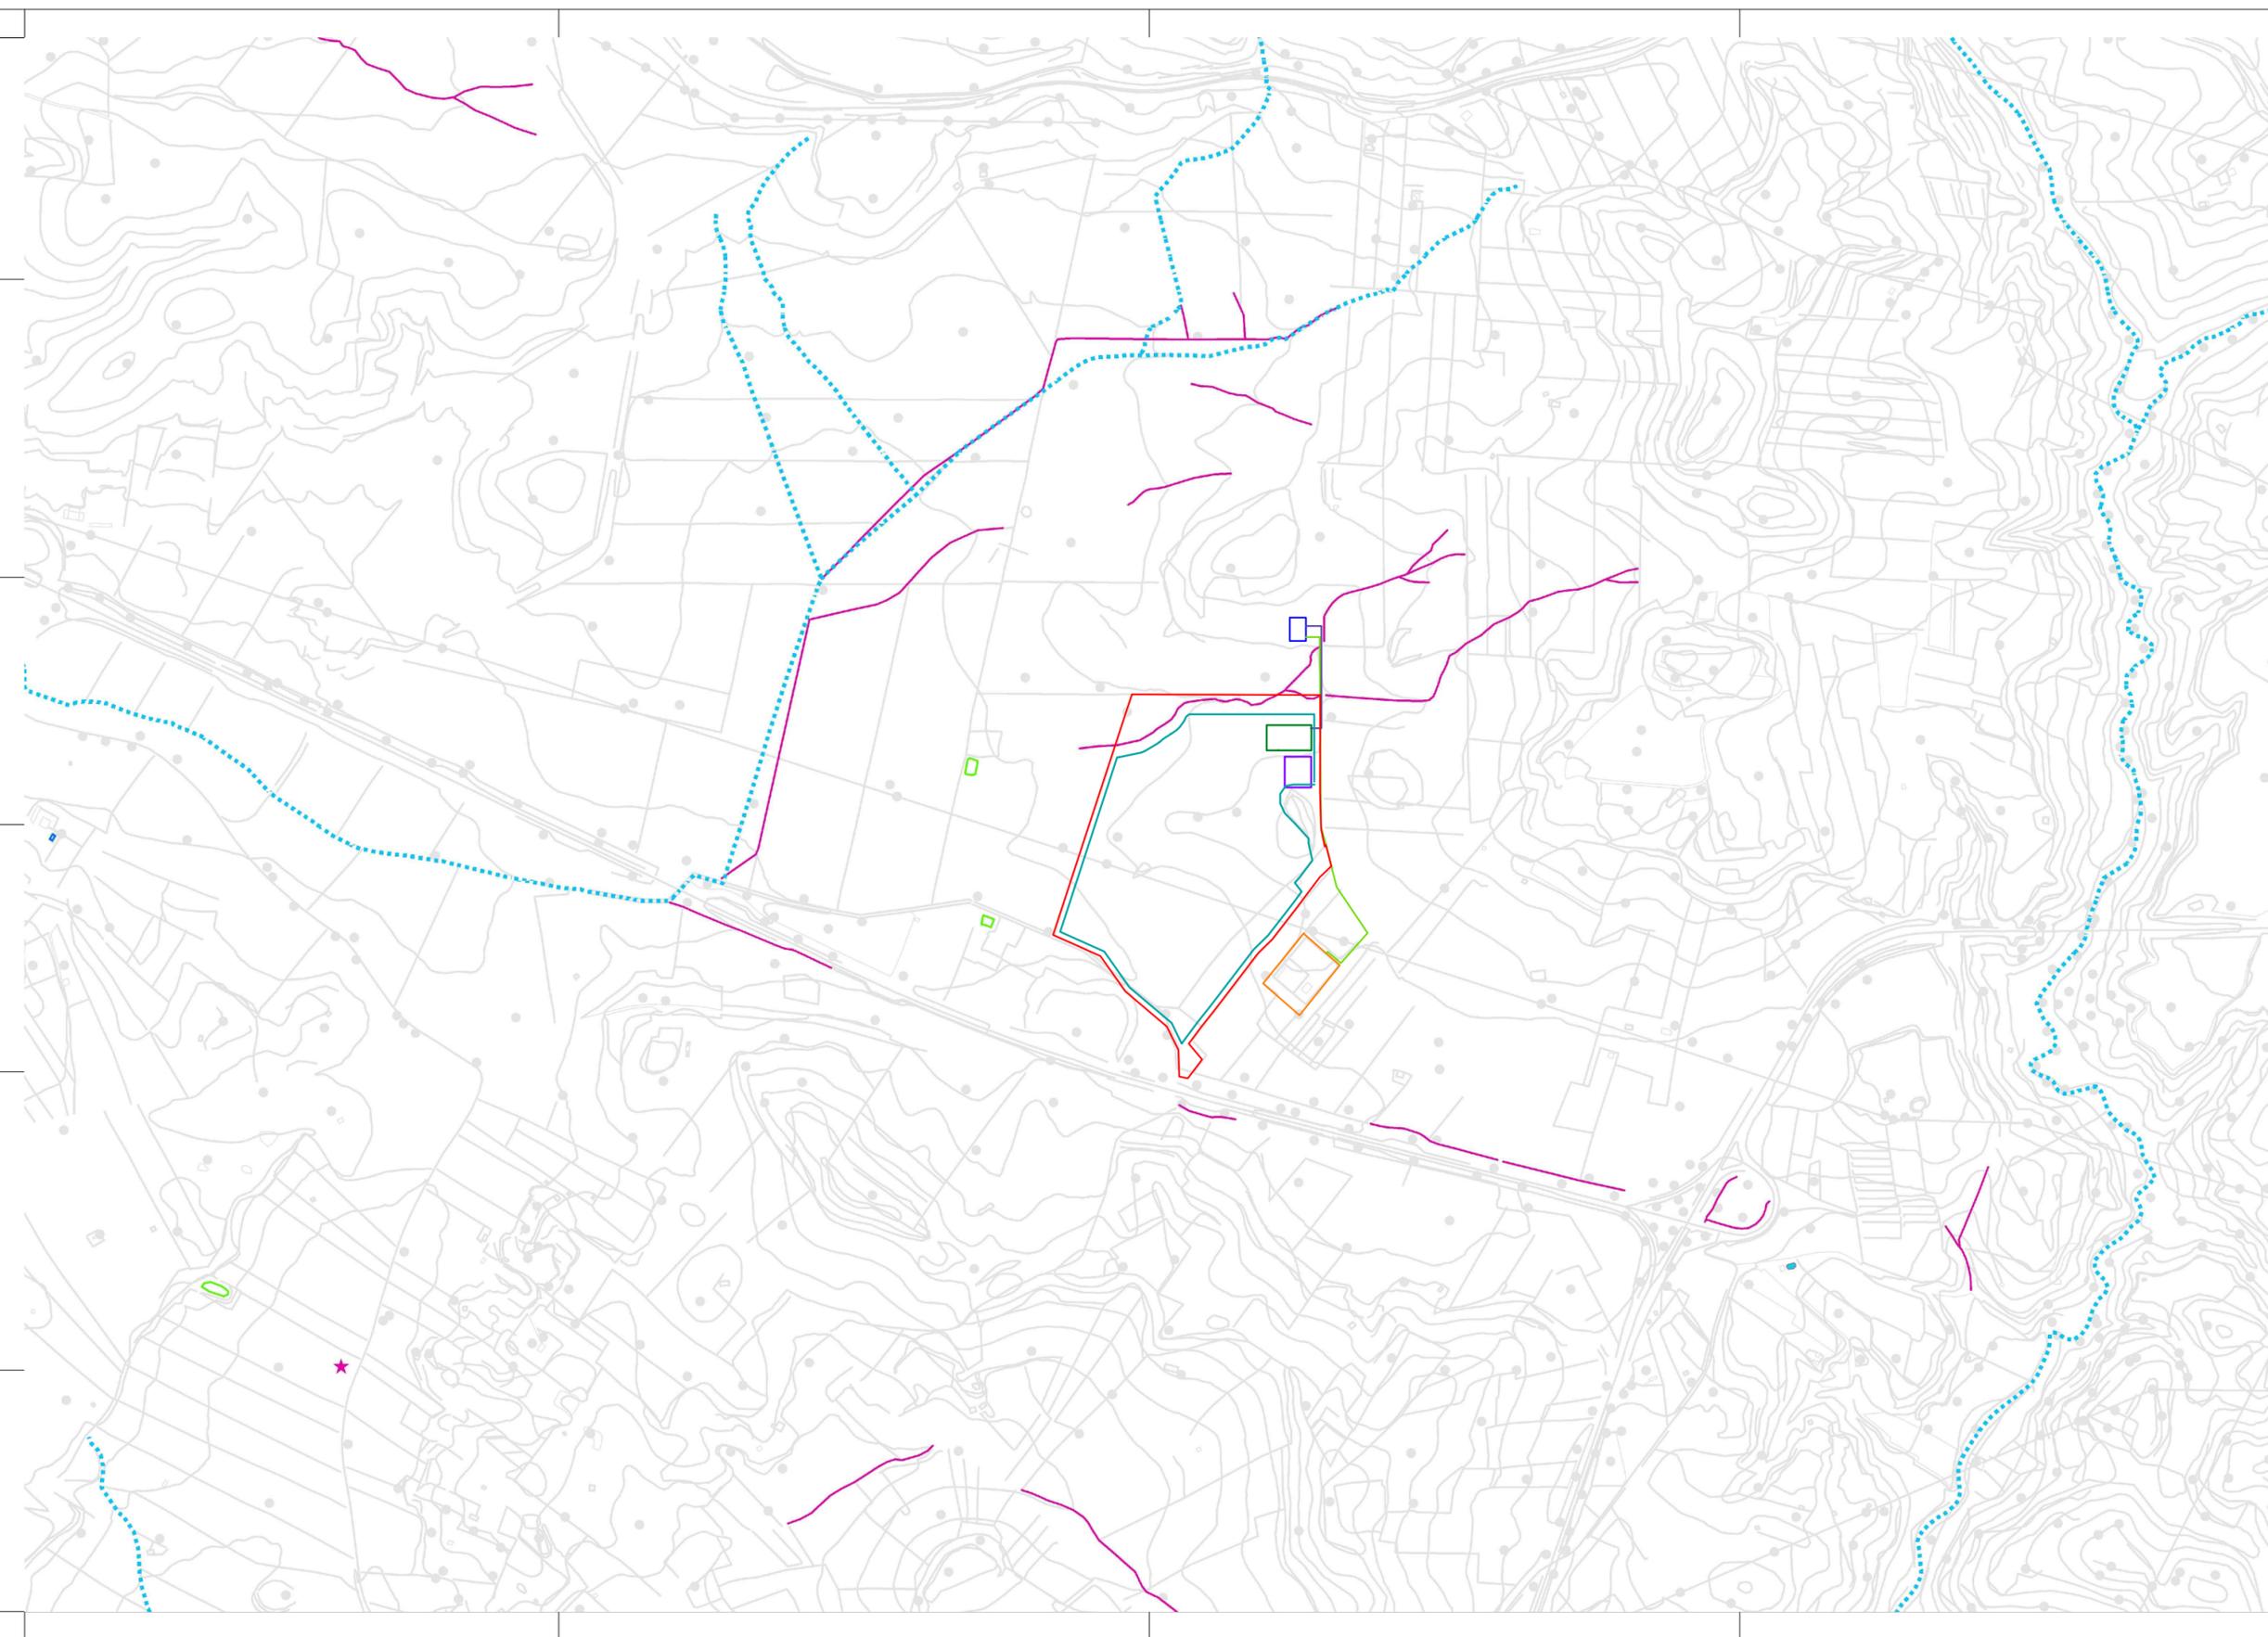

**LEGENDA:**

- Area di Progetto
  - Area di impianto
  - Area di accumulo
  - Stazione utente MT/AT
  - Cavidotto interrato AT 150 kV
  - SISE ACSEA
  - Cavidotto interrato AT 150 kV condiviso
  - CP LICODIA EUBEA
- Acque Tipo 1 S**
  - ★ Piscina
  - ★ Pozzo
  - ★ Sorgente
  - ★ Vasca, cisterna, abbeveratoio, fontana
  - Acque Tipo 4 L**
  - ..... Arco idrico
  - Acque Tipo 1 L**
  - Cabalette
  - Depuratore
  - Limite di lago Artificiale
  - Acque Tipo 3 L**
  - Acquedotto interrato
  - Acquedotto sopraelevato
  - Acque Tipo 1 A**
  - Manufatti di acquedotto (Presa -serbatoi di acquedotto)
  - Piscina
  - Vasca, cisterna, abbeveratoio, fontana
  - Acque Tipo 5 A**
  - ▨ Area idrica
  - Acque Tipo 2 A**
  - ▨ Limite di acque lago, costa Isola lacustre, isola fluviale
  - ▨ Linea di costa mare Isola
  - ▨ Palude, stagno, saline

Codice elaborato	Data	Livello progettazione	Emesso	Verificato	Approvato	REV.
36-LIEU-102	OTT 2023	DEFINITIVO	E-PRIMA S.r.l. Arch. C.Bella	E-PRIMA S.r.l. Ing. R.Rizzo	EMMEVI S.r.l. Ing. C.Vagliasindi	00

ELABORATO:

**CARTA DEI CANALI, SPECCHI D'ACQUA E INVASI ARTIFICIALI**

SCALA 1:5.000

TAVOLA:1/1

Società Proponente:

Timbri e firme:

**GRANOSOLARIS LCD SRL**  
Via Bocca Di Leone 78  
00187 Roma  
CF/P.IVA 16798051005

Progettazione:

Timbri e firme:

  
**E-PRIMA**  
E-PRIMA S.R.L.  
Via Manganelli 20/G  
95030 Nicolosi (CT)  
tel:095-914116 - cell:3339533392  
email:info@e-prima.eu

  
**EMMEVI**  
Società di ingegneria  
Via Casalaina 3  
95126 Catania (CT)  
tel:095-381832  
email:info@emmevisrl.eu



ORIENTAMENTO

SCALA METRICA

