



PLANIMETRIA 1:2000
COMUNE DI NOCERA UMBRA F.35 - F.36

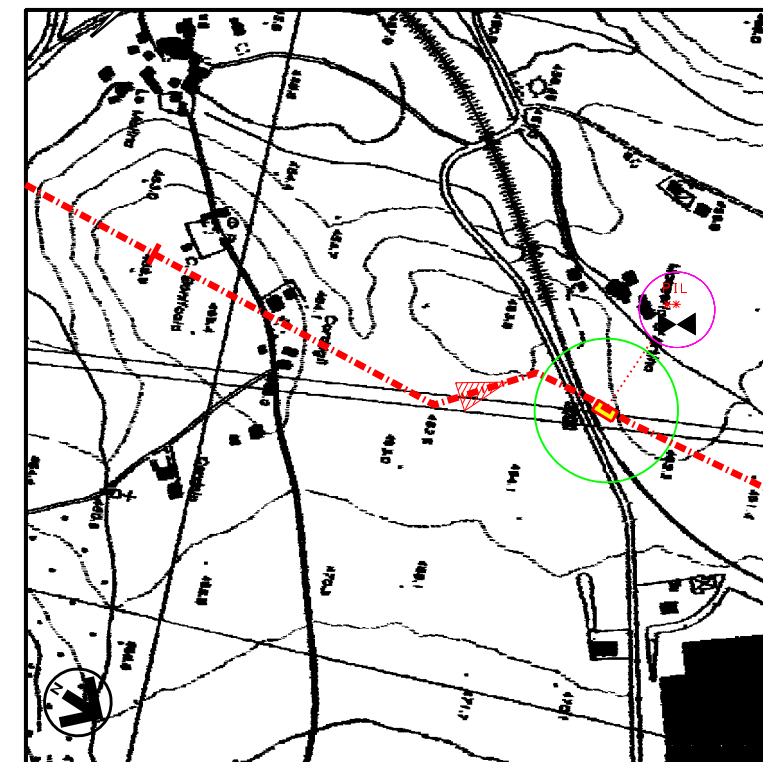

COROGRAFIA Scala 1:10.000
CTR 312020

| REV | DATA | DESCRIZIONE | ELABORATO | VERIFICATO | APPROVATO |
|--|------------|------------------------|---|------------|---------------------|
| 1 | 14/12/2023 | EMISSIONE PER PERMESSI | L.FALCETELLI | F.VITALI | A. BRUNI G. BRIA |
| 0 | 14/11/2023 | EMISSIONE PER COMMENTI | L.FALCETELLI | F.VITALI | A. BRUNI G. BRIA |
| PROPRIETARIO | | | PROGETTISTA | | |
| | | | TECHNIP ENERGIES techfem Rif.: 2295-202-DW-1424-02 T.EN ITALY SOLUTIONS S.p.A. | | |
| METANODOTTO: FOLIGNO - SESTINO DN 1200 mm (48"), DP 75 bar | | | Disegno 10-ZB-D-81202 | | |
| 2° TRONCO: FOLIGNO - NOCERA UMBRA PUNTO DI INTERCETTAZIONE DI LINEA PIL LOC.CORDAGLI - PROGETTO DI MASCHERAMENTO IMPIANTO | | | Revisione 1 | | |
| | | | Comm. NQ/R22357/R-L01 | | |
| | | | Cod. tec. 13633 | | |
| | | | Scala 1:200/100 Fg 1 di 3 | | |

| | | | | | |
|--------------|------------|--|-----------------------|------------|-----------|
| 1 | 14/12/2023 | EMISSIONE PER PERMESSI | L. FALCETELLI | F. VITALI | A. BRUNI |
| 0 | 14/11/2023 | EMISSIONE PER COMMENTI | L. FALCETELLI | F. VITALI | A. BRUNI |
| REV. | DATA | DESCRIZIONE | ELABORATO | VERIFICATO | APPROVATO |
| PROPRIETARIO | | PROGETTISTA | Disegno | | |
| snam | | TEEN TECHNIPI ENERGIES techfem | 10-ZB-D-81202 | | |
| | | Rif.: 2295-202-DW-1424-02 TEEN ITALY SOLUTIONS S.p.A. | Comm. NQ/R22357/R-L01 | | |

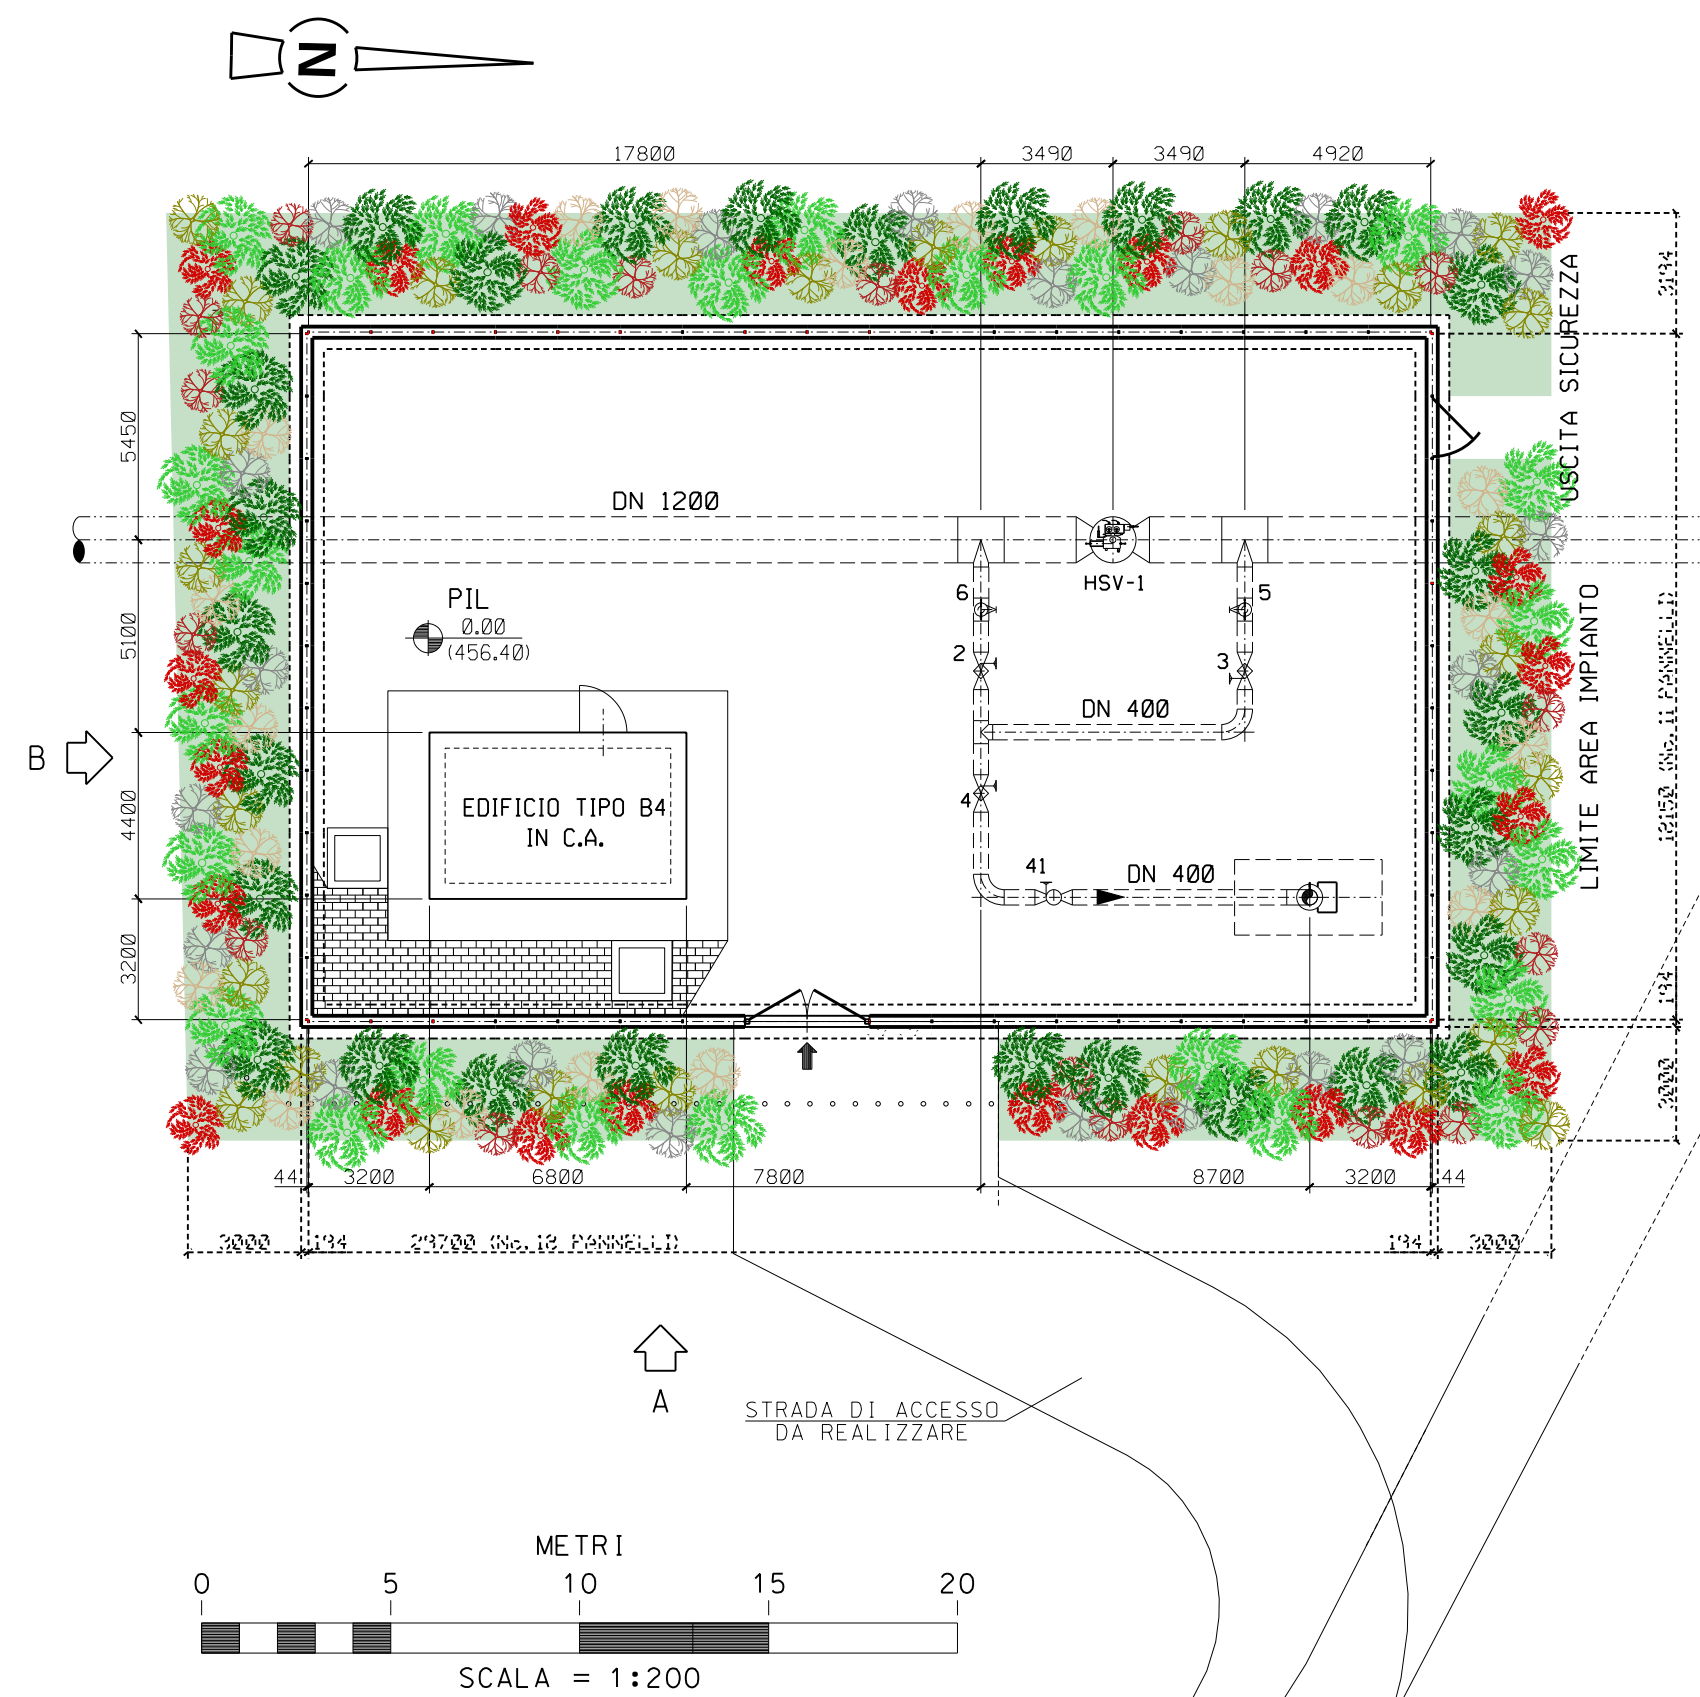

LEGENDA MASCHERAMENTO

- AREA DI INTERVENTO
- Ostrya carpinifolia (Carpino nero) h. 1,25 m – 1,50 m
- Acer campestre (Acero campestre) h. 1,25 m – 1,50 m
- Euonymus europaeus (Berretta del prete) h. 0,60 m – 0,80 m
- Cornus mas (Corniolo) h. 0,60 m – 0,80 m
- Crataegus monogyna (Biancospino comune) h. 0,60 m – 0,80 m
- Ligustrum vulgare (Ligustro comune) h. 0,60 m – 0,80 m
- Prunus avium (Ciliegio selvatico) h. 0,60 m – 0,80 m

MASCHERAMENTO LATI IMPIANTO:

| SPECIE: | PIANTE N.: |
|---------------------|------------|
| Ostrya carpinifolia | 29 |
| Acer campestre | 27 |
| Euonymus europaeus | 25 |
| Cornus mas | 30 |
| Crataegus monogyna | 24 |
| Prunus avium | 19 |
| Ligustrum vulgare | 20 |




NOTE

La distribuzione delle specie deve avvenire in modo casuale sullo spazio (senza uno schema predefinito)


Le distanze tra le specie arbustive non devono essere inferiori a 0,80 m.
 Le distanze tra le specie arboree e le altre specie non devono essere inferiori a 1,00 m.

METANODOTTO: FOLIGNO - SESTINO - DN 1200 mm (48"), DP 75 bar
 2° TRONCO: FOLIGNO - NOCERA UMBRA


PUNTO DI INTERCETTAZIONE DI LINEA PIL - LOC. CORDAGLI
 PROGETTO DI MASCHERAMENTO IMPIANTO - PROSPETTI

| | | | | | |
|---|------------|---|------------------------|------------|-----------|
| 1 | 14/12/2023 | EMISSIONE PER PERMESSI | L. FALCETELLI | F. VITALI | A. BRUNI |
| 0 | 14/11/2023 | EMISSIONE PER COMMENTI | L. FALCETELLI | F. VITALI | A. BRUNI |
| REV. | DATA | DESCRIZIONE | ELABORATO | VERIFICATO | APPROVATO |
| PROPRIETARIO | | PROGETTISTA | Disegno | | |
|  | |   | 10-ZB-D-81202 | | |
| | | Rif.: 2295-202-DW-1424-02 TEN ITALY SOLUTIONS S.p.A. | Comm.: NQ/R22357/R-L01 | | |

Foglio
3
 di 3
 Scala
1:100

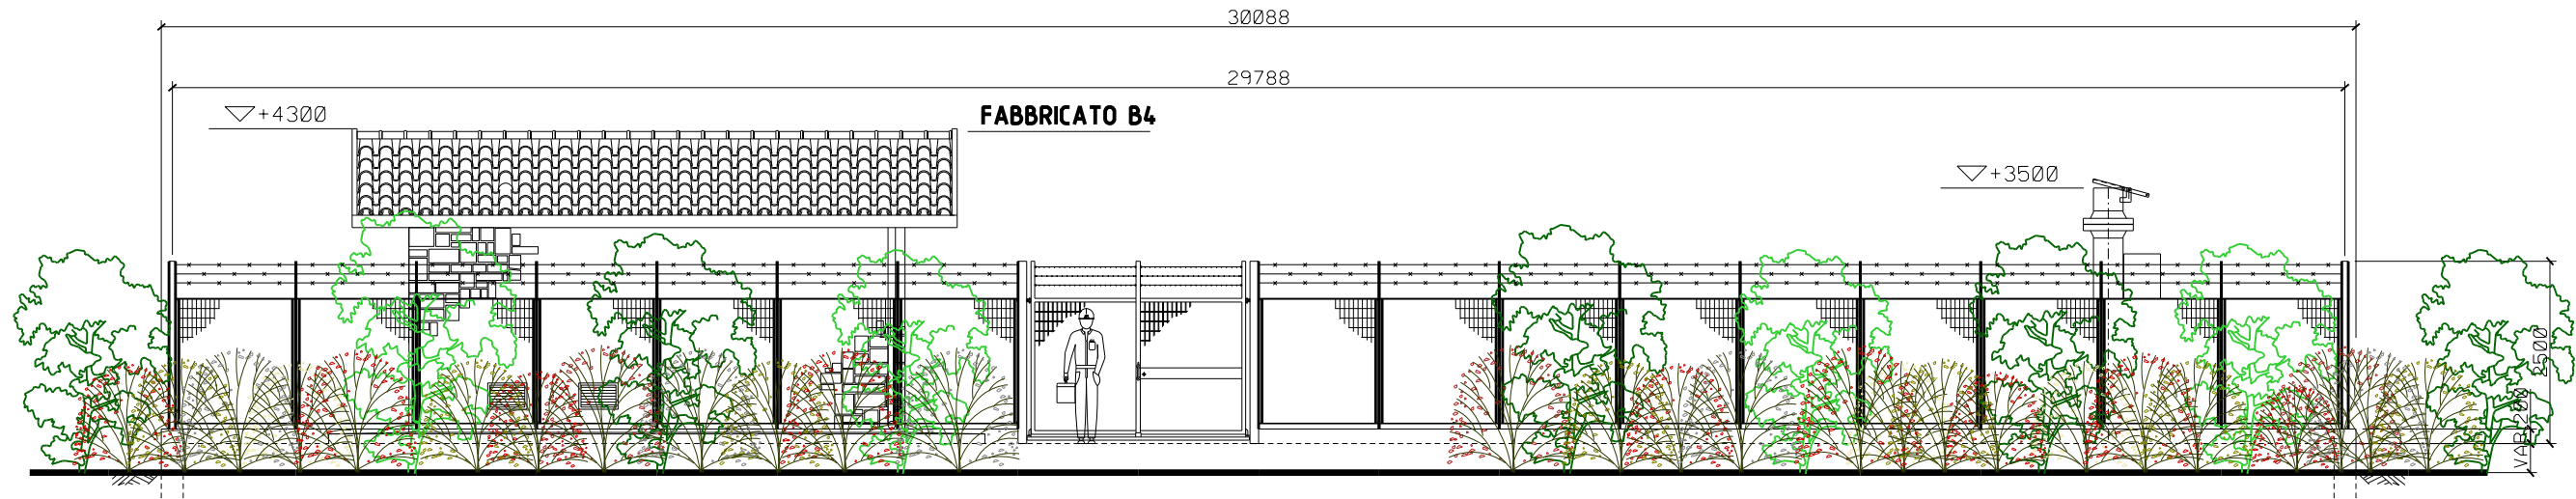



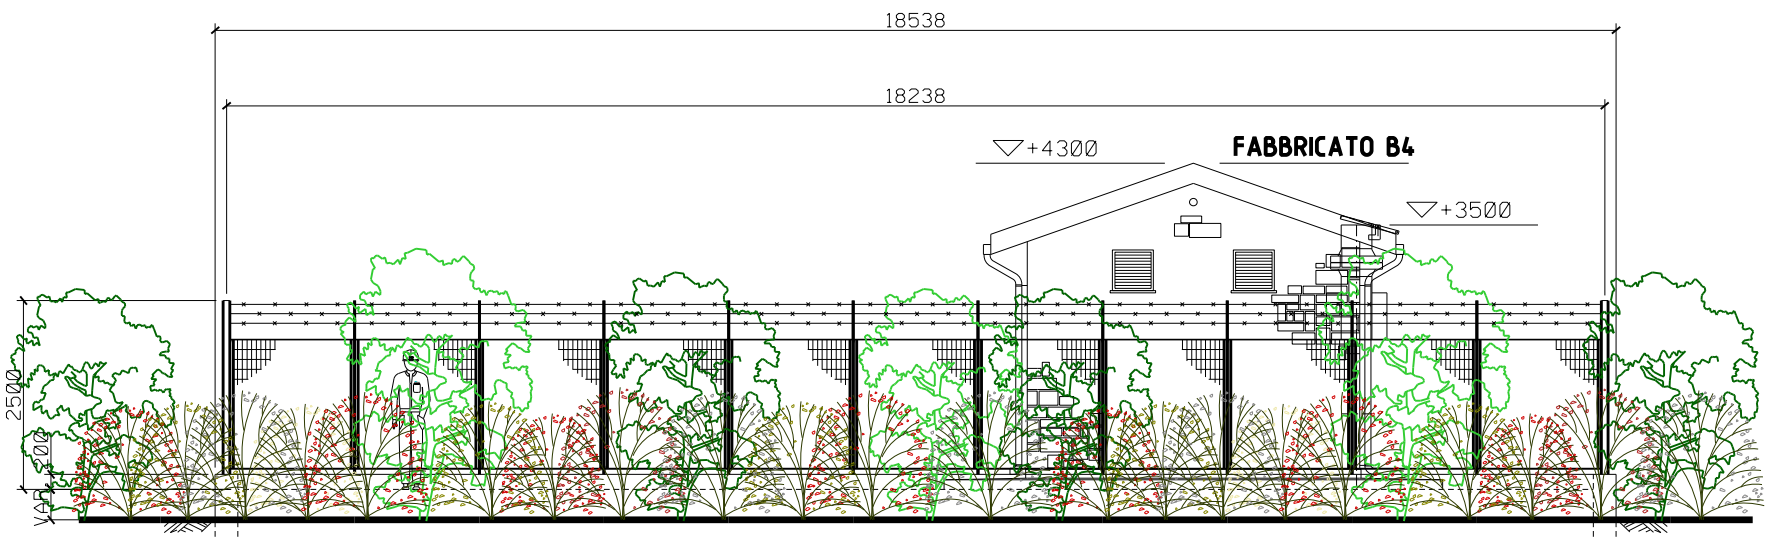











PROSPETTO A



PROSPETTO B

LEGENDA MASCHERAMENTO

| | | | | | |
|---|---|--------------------------|---|---|--------------------------|
|  |  | Carpino nero n. 29 |  |  | Biancospino comune n. 24 |
|  |  | Acer campestre n. 27 |  |  | Ligustro comune n. 20 |
|  |  | Berretta del prete n. 25 |  |  | Prugnolo selvatico n. 19 |
|  |  | Corniolo n. 30 | | | |

