



STRALCIO PLANIMETRICO - Scala 1:2000  
 COMUNE DI CAMERINO F.37-F.38

AREE PER MANUTENZIONE ED EVENTUALE MASCHERAMENTO


0	APRILE 2022	EMISSIONE	TARINI	RAGGI	STEFANI
Rev.	DATA	DESCRIZIONE	ELABORATO	VERIFICATO	APPROVATO
CLIENTE		PROGETTISTA	 WBS CLIENTE NR/19136/R-L01 COD. TEC. 20645 COMM. SAIPEM 023087-185		
<b>Metanodotto:          RECANATI-FOLIGNO (Frazione-Colfiorito)          DN650 (26"), DP 75 bar</b>			DISEGNO		
			LC-D-81737 REVISIONE 0		
PUNTO DI INTERCETTAZIONE DI DERIVAZIONE IMPORTANTE PIDI n.8 Loc. "SAN GREGORIO" PROGETTO DI RIPRISTINO VEGETAZIONALE MASCHERAMENTO IMPIANTI DI LINEA SCHEDA n.8			FG	1	DI 2
			SCALA	1:200	

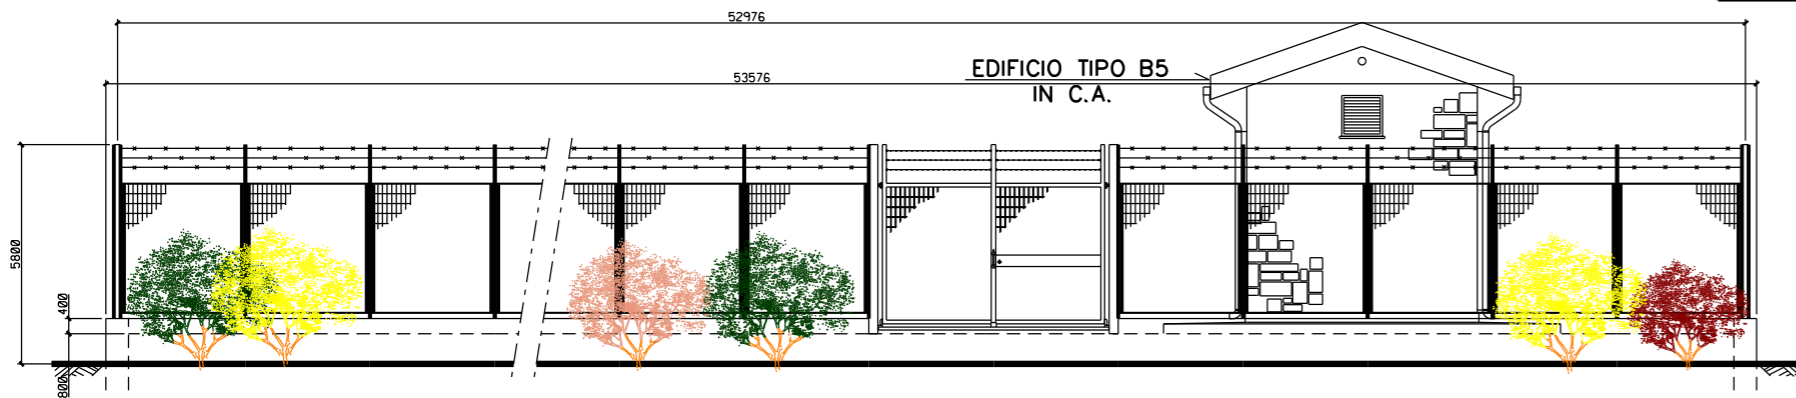


PROSPETTO A - SCALA 1:100

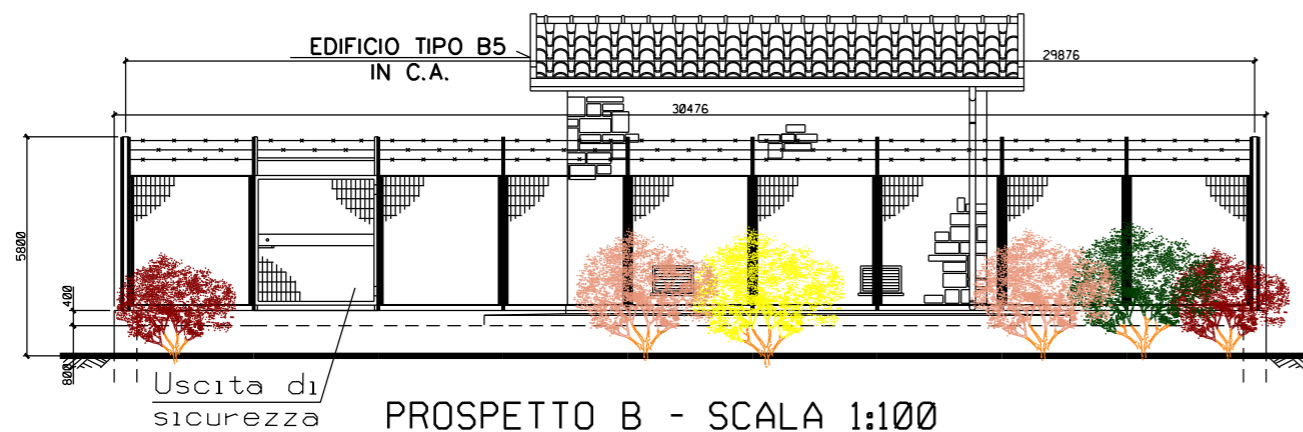

PROSPETTO B - SCALA 1:100

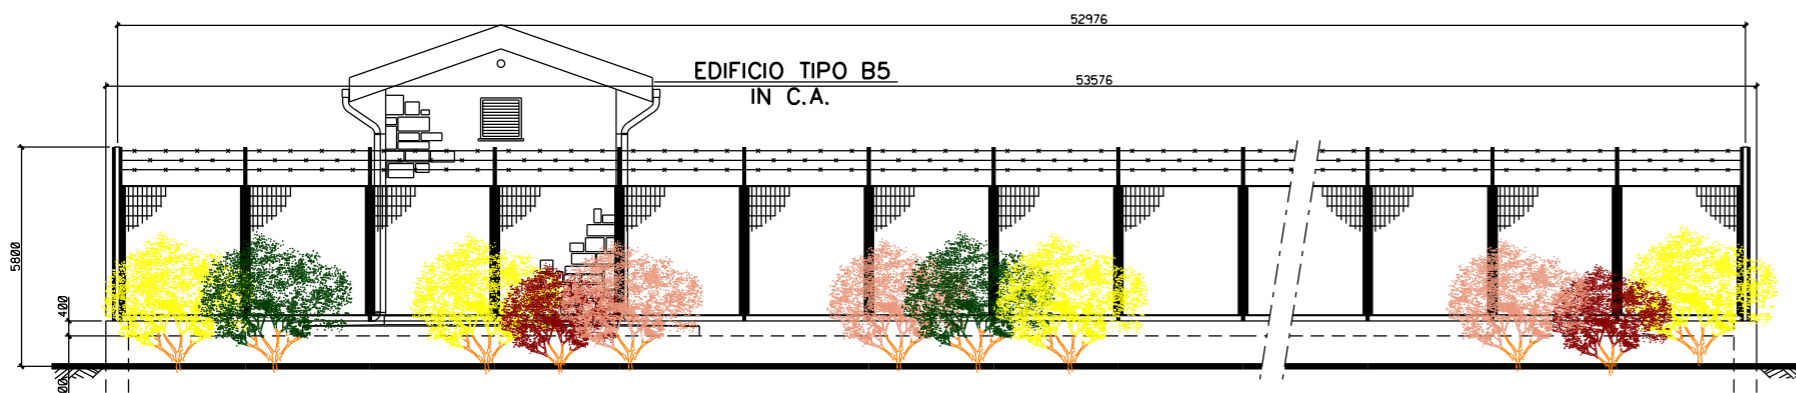


PROSPETTO C - SCALA 1:100

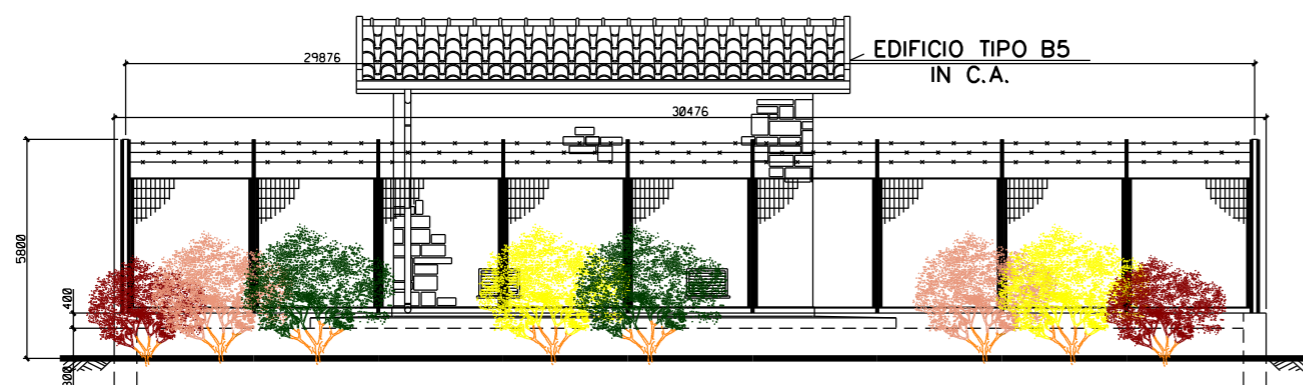


PROSPETTO D - SCALA 1:100

LEGENDA

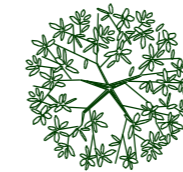


*Cytisus sessilifolius* (Citiso)

(n.28 p.te)

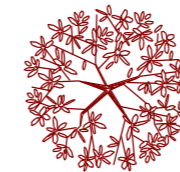


*Ligustrum vulgare* (Ligustro)

(n.28 p.te)

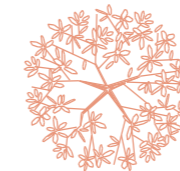

*Prunus spinosa* (Prugnolo)

(n.28 p.te)

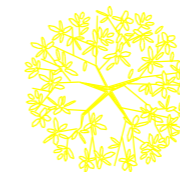

*Emerus majus* (Cornetta dondolina) (n.28 p.te)

Totale (n.112 arbusti)

Arbusti:sesto impianto 1,5 x 1,5 m piante di  
h.0,60-0,80 m in contenitore;  
dischi pacciamanti in fibre vegetali.  
shelter per la protezione individuale e pali tutori  
per le piante arboree