

LEGENDA


	BONIFICA ORIGINI BELLO SOSPENSIONE PER LE ZONE DI SCALO CON PROFONDITÀ $\leq 1,00\text{ m}$ (SALANZA 1,50 m)		157368 mq
	BONIFICA ORIGINI BELLO SOSPENSIONE PER LE ZONE DI SCALO CON PROFONDITÀ $\leq 1,00\text{ m}$ (SALANZA 1,50 m)		10408 mq
	BONIFICA ORIGINI BELLO PROFONDA SOTTO LA PROFONDITÀ 3,50 m - SALANZA 4,00 m) U4		172342 mq
	BONIFICA ORIGINI BELLO PROFONDA SOTTO LA PROFONDITÀ 5,00 m - SALANZA 6,00 m) U4		33170 mq
	BONIFICA ORIGINI BELLO PROFONDA SOTTO LA PROFONDITÀ 5,00 m - SALANZA 6,00 m) U4		

N.B. PER LE ZONE CON ADESIONE DI ORIGINI OLTRE LA PROFONDITÀ DI 1 m, SI RIFERISCE AL PIANO CON UNA PROFONDA SOSPENSIONE.

NOTE GENERALI

MODALITÀ INTERVENTO

INTERVENTO A MASCLA

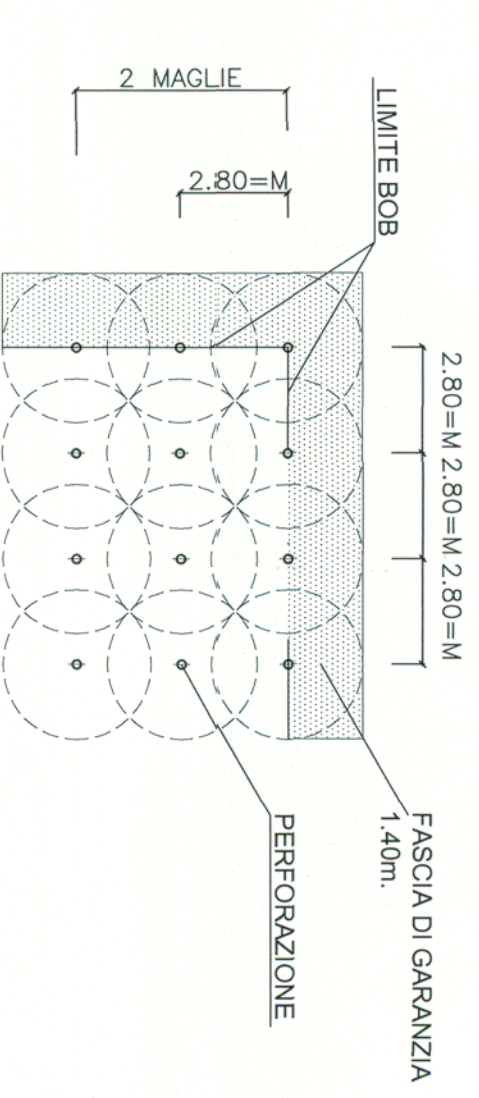

QUADRO DI UNIONE



COMMITTEE: **SRFI** GRUPPO FERROVIE DELLO STATO

PROGETTAZIONE: **ITALFER** GRUPPO FERROVIE DELLO STATO

INFRASTRUTTURE FERROVIARIE STRATEGICHE DEFINITE DALLA LEGGE OBBIETTIVO N. 443/01

DIREZIONE TECNICA - CENTRO DI PRODUZIONE MILANO

PROGETTO DEFINITIVO PER APPALTO INTEGRATO

POTENZIAMENTO DELLA LINEA RHO-ARONA. TRATTA RHO-GALLARATE QUADRUPLICAMENTO RHO-PARABIAGO E RACCORDO Y BONIFICA ORDIGNI BELLICI

Planimetria B.O.E. - Tav. 4/7

SCALA: 1:2000

COMMESSA	LOTTO	FASE	ENTE TIPO DOC.	OPERAZIONE	PROGR.	REV.
MDL1	12	D	26	P6	BB0000	004 B

Rev.	Descrizione	Redatto	Data	Verificato	Data	Approvato	Data
A	Dimensione massima	V. Anzani	04/11/2010				
B	Revisione per commenti Clienti	A. Vignati	04/05/2011				

