


LEGENDA


	BONIFICAZIONE SOTTO LA	157588 mq
	BONIFICA ORDINE SOTTO LA	10488 mq
	BONIFICA ORDINE SOTTO LA	173242 mq
	BONIFICA ORDINE SOTTO LA	23179 mq
	BONIFICA ORDINE SOTTO LA	

NOTE GENERALI

MODALITA' INTERVENTO

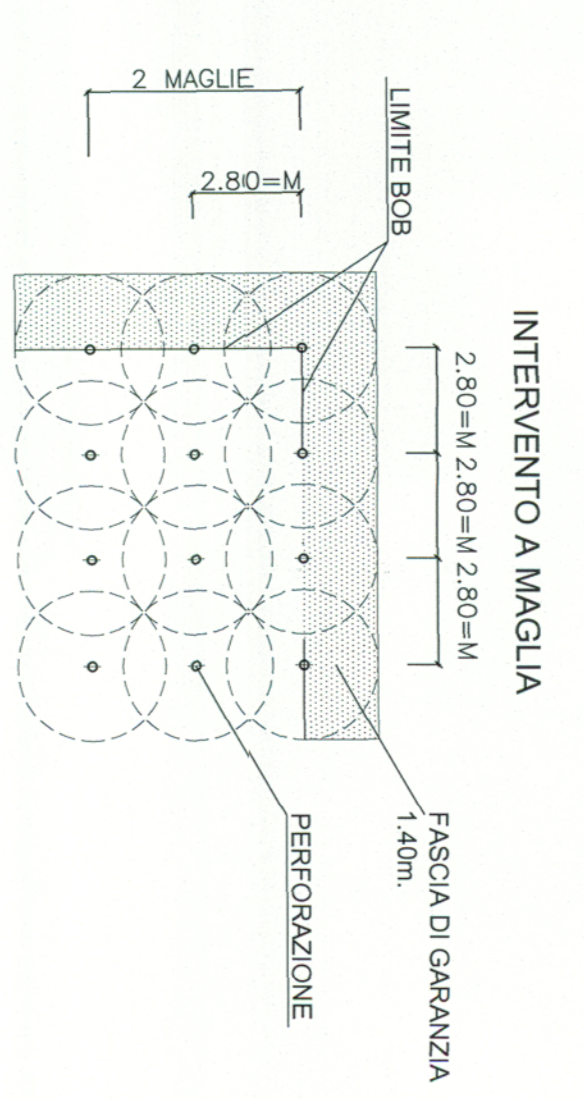

QUADRO DI UNIONE

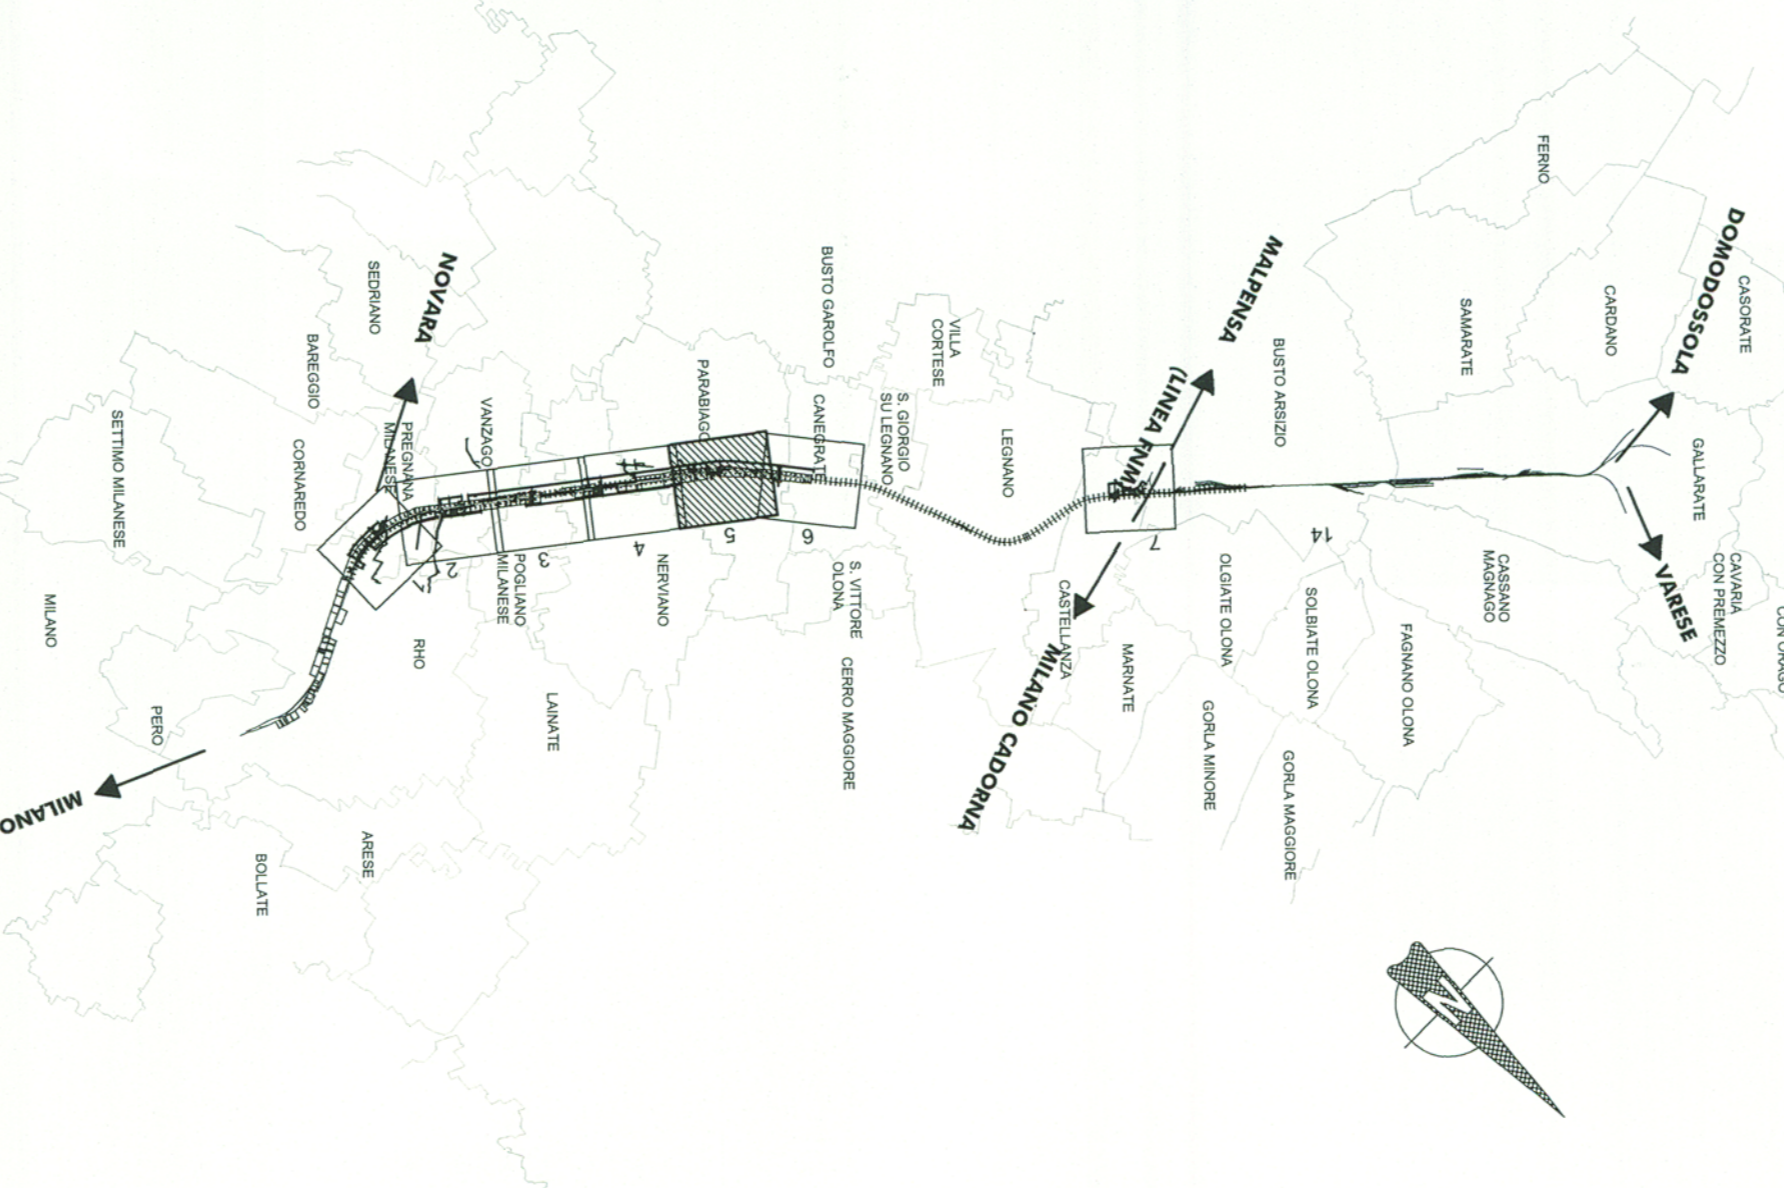

COMITTEE: **SRFI** INFRASTRUTTURE FERROVIARIE ITALIANE GRUPPO FERROVIE DELLO STATO

PROGETTAZIONE: **ITALFER** GRUPPO FERROVIE DELLO STATO

INFRASTRUTTURE FERROVIARIE STRATEGICHE DEFINITE DALLA LEGGE OBBIETTIVO N. 443/01

DIREZIONE TECNICA - CENTRO DI PRODUZIONE MILANO PROGETTO DEFINITIVO PER APPALTO INTEGRATO

POTENZIAMENTO DELLA LINEA RHO-ARONA. TRATTA RHO-SALIZADA. QUADRIPLICAMENTO RHO-PARABIAIO E RACCORDO Y BONIFICA ORDIGNI BELLI

Planimetria B.O.E. - Tav. 5/7

SCALA: 1:2000

COMMESSA LOTTO FASE ENTE TIPO DOC. OPERAZIONE/PLAN. PROG. REV.

MDL1 12 D 26 P6 BB00000 005 B

Rev.	Descrizione	Redatto	Data	Verificato	Data	Approvato	Data	Autore
A	Emissione definitiva	X. Arzuffi	04/11/2010					
B	Revisione per Commenti Comitato	A. Arzuffi	04/04/2011					

FILE: MDL1_12_02_26_P6_BB00000_005.B