LEGENDA

BONIFICA ORDIGNI BELLICI SUPERFICIALE PER LE ZONE DI SCAVO CON PROFONDITA' <=1.00 m (GARANZIA 1.00 m)		157588 mq
BONIFICA ORDIGNI BELLICI PROFONDA SOTTO LA PROFONDITA' DI 1.00 m (PROFONDITA' 3.00 m - GARANZIA 4.00 m)		10408 mq
BONIFICA ORDIGNI BELLICI PROFONDA SOTTO LA PROFONDITA' DI 1.00 m (PROFONDITA' 5.00 m - GARANZIA 6.00 m)		172342 mq
BONIFICA ORDIGNI BELLICI PROFONDA SOTTO LA PROFONDITA' DI 1.00 m (PROFONDITA' 7.00 m - GARANZIA 8.00 m)		33170 mq

N.B. PER LE ZONE CON INDIVIDUAZIONE DI ORDIGNI OLTRE LA PROFONDITA' DI 1 m. SI PROCEDERA' PRIMA CON UNA RICERCA SUPERFICIALE.

NOTE GENERALI

MODALITA' INTERVENTO

INTERVENTO A MAGLIA

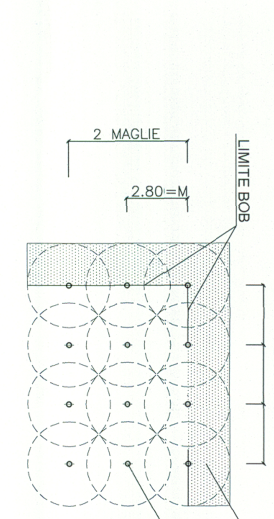

QUADRO DI UNIONE

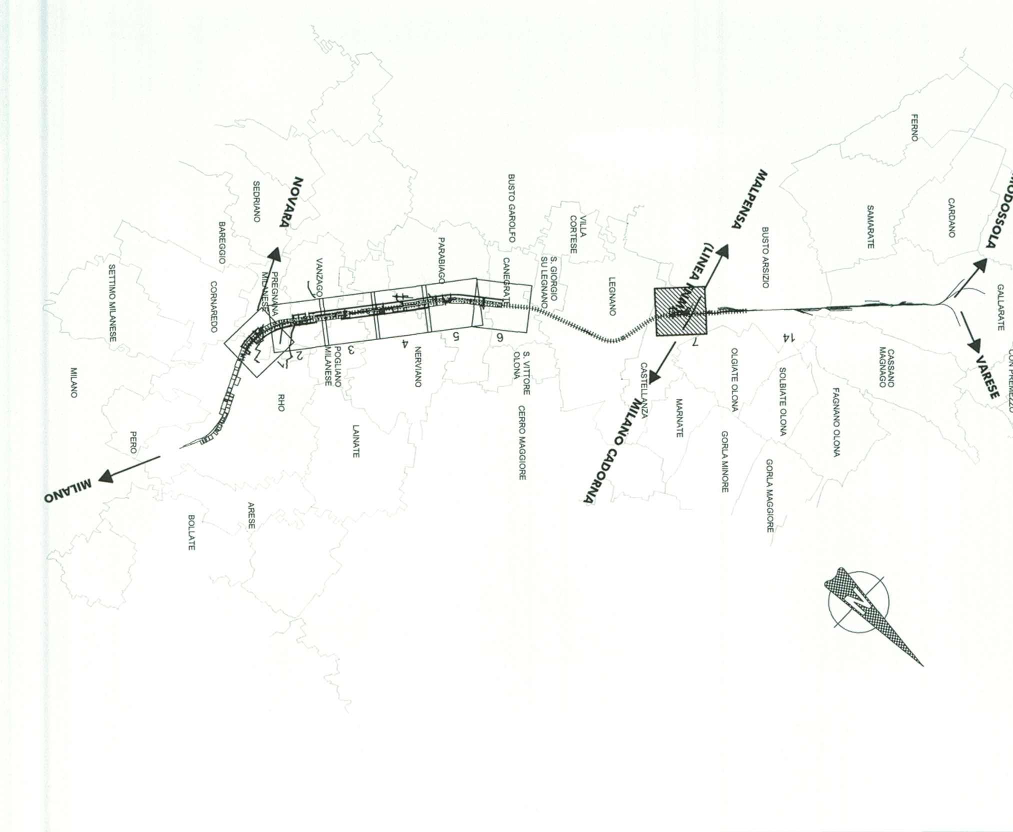

COMMITTENTE:

RFI RETE FERROVIARIA ITALIANA
GRUPPO FERROVIE DELLO STATO

PROGETTAZIONE:

ITALFERR
GRUPPO FERROVIE DELLO STATO

INFRASTRUTTURE FERROVIARIE STRATEGICHE DEFINITE DALLA LEGGE OBIETTIVO N. 443/01

DIREZIONE TECNICA - CENTRO DI PRODUZIONE MILANO
PROGETTO DEFINITIVO PER APPALTO INTEGRATO

POTENZIAMENTO DELLA LINEA RHO-ARONA.
TRATTA RHO-GALLARATE
QUADRUPLICAMENTO RHO-PARABIAGO E RACCORDO Y
BONIFICA ORDIGNI BELLICI

Planimetria B.O.E. - Tav. 7/7

SCALA: 1:2000

COMMESSA	LOTTO	FASE	ENTE	TIPO DOC.	OPERA/DISCIPLINA	PROGR.	REV.
MDL1	12	D	26	P6	BB0000	007	C

Revis.	Descrizione	Redatto	Data	Verificato	Data	Approvato	Data	Autorizzato / Data
A	Emissione esecutiva	V. Altruda	04/11/2010			Borelli		
B	Revisione per commenti Comuni	A.Ingletti	Marzo 2011			Borelli		
C	Recepimento prescrizione delibera CIPE	A. Ingletti	Marzo 2011			Borelli		ITALFERR Ing. ... LAVACCA

File: MDL1-12-D-26-P6-BB0000-007-C

n. Elab.: