



REGIONE PUGLIA

PROVINCIA DI BARI

COMUNE DI SANTERAMO IN COLLE

Denominazione impianto: **CONTRADA BALZARANA**

Ubicazione: **Comune di Santeramo in Colle (BA) Località "Contrada Balzarana"** Foglio: 103/104 Particelle: varie

PROGETTO DEFINITIVO

per la realizzazione di un impianto agrovoltaiico da ubicare nel comune di Santeramo in Colle (BA) in località "Contrada Balzarana", potenza nominale pari a 19,42 MW, e delle relative opere di connessione alla RTN ricadenti nei comuni di Santeramo in Colle (BA) e Matera (MT)

PROPRONENTE: **Cubico** **GIT FIORI DI ITALIA S.r.l.**
 Roma (RM) Via della Mercede 11 - CAP 00187
 Partita IVA: 15278421001
 Indirizzo PEC: git.fioriditalia@legalmail.it

Codice Autorizzazione Unica **P2F3I18**

ELABORATO: **Piano particellare di esproprio grafico** Tav. n° **2PPE 1.2**
 Scala: **1:2000**


Numero	Data	Motivo	Eseguito	Verificato	Approvato
Rev 0	Febbraio 2022	Istanza per l'avvio del procedimento di rilascio del provvedimento di VIA nell'ambito del Provvedimento Unico in materia Ambientale ai sensi dell'art.27 del D.Lgs. 152/2006 e ss.mm.ii.			
Rev 1	Novembre 2023	Aggiornamento progettuale del Piano Tecnico delle Opere di connessione.			

PROGETTAZIONE:
 Dott. Ing. ANTONIO ALFREDO AVALLONE
 Contrada Lama n.18 - 75012 Bernalda (MT)
 Ordine degli Ingegneri di Matera n. 924
 PEC: gmgrouprsi@pec.it
 Cell: 339 796 8183

IL TECNICO:
 Dott. Ing. ANTONIO ALFREDO AVALLONE
 Contrada Lama n.18 - 75012 Bernalda (MT)
 Ordine degli Ingegneri di Matera n. 924
 PEC: gmgrouprsi@pec.it
 Cell: 339 796 8183

Spazio riservato agli Enti

Tutti i diritti sono riservati, la riproduzione anche parziale del disegno è vietata.

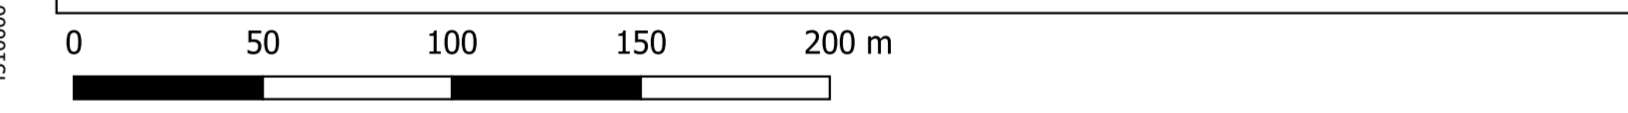

- IMPIANTO AGRIVOLTAICO "CONTRADA BALZARANA"**
- Recinzione
 - Cavidotto BT esterno
 - Cavidotto AT interno
 - Cavidotto AT esterno
 - Particelle contrattualizzate
 - Particelle afferenti all'impianto

