


REGIONE PUGLIA 	PROVINCIA DI BARI 	COMUNE DI SANTERAMO IN COLLE
CONTRADA BALZARANA		
Denominazione impianto:		
Ubicazione: Comune di Santeramo in Colle (BA) Località "Contrada Balzarana"		Foglio: 103/104 Particelle: varie
PROGETTO DEFINITIVO		
per la realizzazione di un impianto agrovoltico da ubicare nel comune di Santeramo in Colle (BA) in località "Contrada Balzarana", potenza nominale pari a 19,42 MW, e delle relative opere di connessione alla RTN ricadenti nei comuni di Santeramo in Colle (BA) e Matera (MT)		
Cubico 		GIT FIORI DI ITALIA S.r.l. Roma (RM) Via della Mercedes 11 - CAP 00187 Partita IVA: 15278421001 Indirizzo PEC: git.fioriditalia@legaimail.it
Codice Autorizzazione Unica P2F318		
ELABORATO		Tav. n° 2PPE 1.3
Piano particellare di esproprio grafico		Scala 1:2000
Numero	Data	Motivo
Rev 0	Febbraio 2022	Istanza per l'avvio del procedimento di rilascio del provvedimento di VIA nell'ambito del Provvedimento Unico in materia Ambientale ai sensi dell'art.27 del D.Lgs. 152/2006 e ss.mm.ii.
Rev 1	Novembre 2023	Aggiornamento progettuale del Piano Tecnico delle Opere di connessione.
PROGETTAZIONE Dott. Ing. ANTONIO ALFREDO AVALLONE Contrada Lama n.18 - 75012 Bernalda (MT) Ordine degli Ingegneri di Matera n. 924 PEC: gmgrouprsi@pec.it Cell: 339 796 8183		Spazio riservato agli Enti
IL TECNICO Dott. Ing. ANTONIO ALFREDO AVALLONE Contrada Lama n.18 - 75012 Bernalda (MT) Ordine degli Ingegneri di Matera n. 924 PEC: gmgrouprsi@pec.it Cell: 339 796 8183		
Tutti i diritti sono riservati, la riproduzione anche parziale del disegno è vietata.		

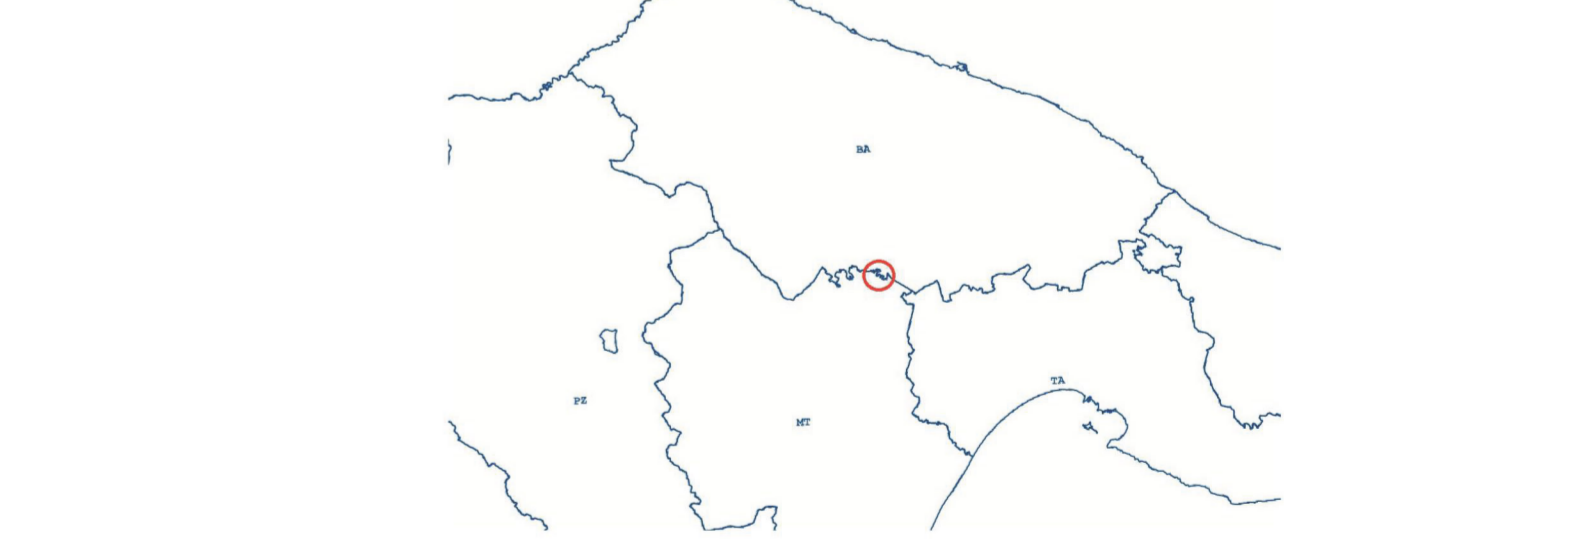

- IMPIANTO AGRIVOLTAICO "CONTRADA BALZARANA"**
- Recinzione
 - Cavidotto BT esterno
 - Cavidotto AT interno
 - Cavidotto AT esterno
 - SE 36kV
 - AT 380kV in progetto
 - AT 380kV esistente
 - AT 380kV da demolire
 - SE TERNA
 - Particelle contrattualizzate
 - Particelle afferenti all'impianto
 - Occupazione definitiva
 - Occupazione elettrodotto AT



1:2000