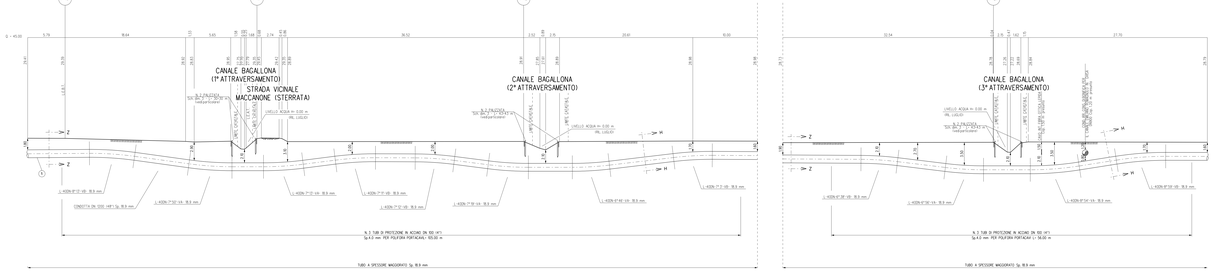

SEZIONE A - B scala 1:200

PALIZZATE

PROSPETTO

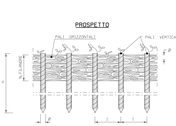

SEZIONE

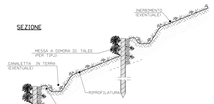

TIPOLOGIA	
1	CON MESSA A DIMORA DI TALEE
2	SENZA MESSA A DIMORA DI TALEE

SCHEMA DI MENSOLINE				
TIPO	1			2
	PALI VERTICALI			
h tot (IN ⅰ° tuo)	0,50 - 1,00	1,00 - 2,00	2,00 - 3,00	3,00 - 5,00
Interasse H	0,50	0,60	0,80	0,80
	PALI DIREZIONALI			
l tot (IN ⅰ° tuo)	0,80 - 1,00	1,00 - 2,00	2,00 - 3,00	3,00 - 5,00
ⅰ° FILAMENTI	0 - 12	0 - 18	0 - 18	12 - 12

CRITERI DI ESECUZIONE:

A. AL TERMINE DEI LAVORI VERRA' ESEGUITO IL RIPRISTINO DELLA CONFIGURAZIONE MORFOLOGICA ESISTENTE PRIMA DEI LAVORI;

B. IL RIPRISTINO VEGETAZIONALE DELL'AREA INTERESSATA DAI LAVORI (QUANDO NECESSARIO VERRA' ESEGUITO MEDIANTE INERBIMENTO E MESSA A DIMORA DI SPECIE ARBUSTIVE ED ARBOREE AUTOCTONE.

MATERIALI:

- PALI DI SPECIE FORTE (COME CASTAGNO,ROBINIA,ROVERE) CON LE DIMENSIONI RIPORTATE IN DISEGNO;
- FILO IN FERRO ZINCATO (DIAMETRO MINIMO 2 mm) PER IL COLLEGAMENTO DEI PALI DIREZIONALI E VERTICALI,PIOPPO,SALIMBA;
- PALI DI SPECIE FORTE ADI ELEVATO INDICE DI ATTECHIMENTO (SALICE,PIOPPO,SALIMBA, TAMERICE,ETC.).

TABELLA DELLE ANNOTAZIONI

Tubo di acciaio grado L450 MB DN 1200 (48") Sl.0184,3 mm
Sp. MAGGIORATO, Sp. 18.9 mm costruito secondo lab. DA32 R.01.01.31 e.e. rivestimento in Polietilene Sp. 3.2 mm

Distanziatori isolanti a collare con fissaggio ad incastro

Tubo di protezione in acciaio per palifora portacavo DN 100 (4")
anelli n. 242

Tubo di protezione in acciaio DN 100 (4") Sp. 4.0 mm per palifora portacavi 483.00 m

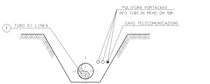

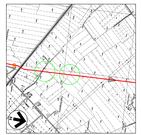

N.B.:
PRIMA DI PROCEDERE CON L'ESECUZIONE DEGLI SCAVI DEL METANODOTTO E' NECESSARIO ACCERTARE L'ESATTA UBICAZIONE PLANO-ALTIMETRICA DI TUTTI I SERVIZI INTERFERENTI.

L'INDAGINE ANDRA' SVOLTA MEDIANTE L'ESECUZIONE DI SAGGI A MANO ED ALLA PRESENZA DI RAPPRESENTANTI DELL'ENTE PROPRIETARIO

Firmato digitalmente da
Rocco Vincenzo Monaco
CN = Monaco
Rocco Vincenzo
C = IT

DOCUMENTI DI RIFERIMENTO	N.
4.° TRONCO PLANIMETRIA CATASTALE 1:2000	10-LB-TE-81620

Rev.	DATA	DESCRIZIONE	ELABORATO	VERIFICATO	CONVALIDATO
5	10/06/20	AGGIORNAMENTO ORDINE PER ASFALTO	I.FAZIO,L.ARCO	MARCHETTI	G.MAZZA
4	01/06/20	ORDINE PER ASFALTO	I.FAZIO,L.ARCO	MARCHETTI	G.MAZZA
3	20/11/13	ORDINE PER COMMENTI P.U	D.DRIGHINI	F.FERRNI	G.MAZZA
2	15/11/12	REVISIONE PER PRIMESSO	I.CANNA	F.FERRNI	G.MAZZA
1	15/09/08	ORDINE PER "PARERE DI COMPATIBILITA' DEL PROGETTO" D.M. 26/05/98	M. PORLINTEZ	F.FERRNI	G.MAZZA
0	26/05/08	ORDINE PER PRIMESSO	L. DI BLASI	F.FERRNI	G.MAZZA

PROGETTISTA: techfem	COMMESSA	CODICE TECNICO	
	MG/922358	13247	
	DEL N.	10-LB-TE-81626	
METANODOTTO SESTINO - MINERBIO 4° TRONCO MERCATO SARACENO-CESENA DN 1200 mm (48"), DPTS bar	REVISIONE	5	
	FG	1	DI 1
ATTRAVERSAMENTO: CANALE BAGALLONA 1ª-2ª-3ª ATTRAVERSAMENTO	SCALA	1:200	

SAIPEM ITALY SOLUTIONS S.p.A. - 00198 ROMA - Viale Carlo Felice Magliana,58