LEGENDA

- LINEA A.T. (AT)
- LINEA M.T. O GENERICA (MT)
- LINEA B.T. (BT)
- CABINA MT/BT (CA)
- CABINA UTENTE (CU)
- TELECOMUNICAZIONI (TC)
- FOGNA BIANCA (FB)
- FOGNA NERA (FN)
- FOGNA MISTA O GENERICA (FM)
- OLEODOTTO (OL)
- ACQUEDOTTO (AP)
- GAS (GS)
- GAS BASSA PRESSIONE (GB)
- GAS MEDIA PRESSIONE (GM)
- FIBRE OTTICHE (FO)
- ACQUE TECNOLOGICHE (FS)
- ACQUE CIVILI (FS)
- ACQUE BIANCHE (FS)
- ILLUMINAZIONE PUBBLICA (LE)
- 02_TC_01 CODICE SOTTOSERVIZIO

NOTE GENERALI

- IL PRESENTE ELABORATO E' DA CONSIDERARSI AI SOLI FINI DEL CENSIMENTO DEI SOTTOSERVIZI
- LA POSIZIONE DEI SOTTOSERVIZI INTERFERITI E' INDICATIVA E DOVRA' ESSERE VERIFICATA CON L'ENTE GESTORE

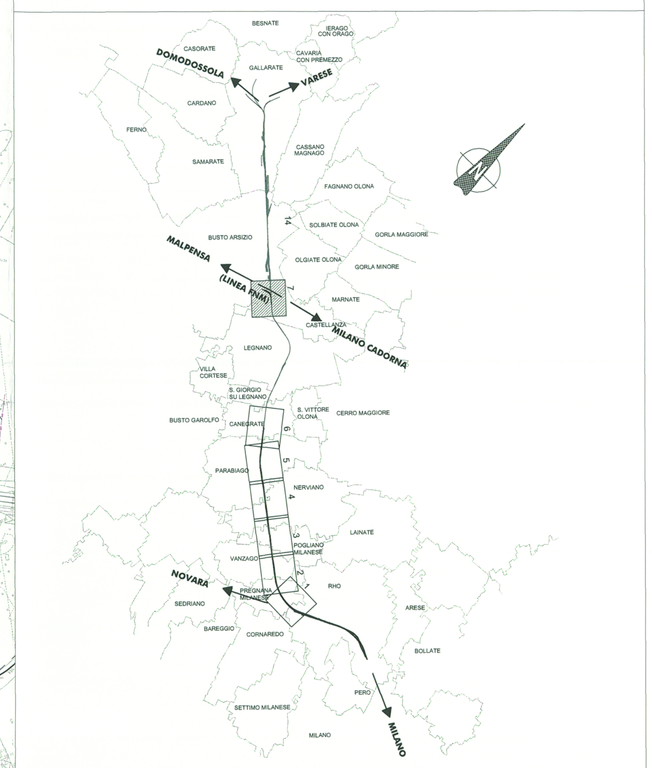

COMMITTENTE:

RFI RETE FERROVIARIA ITALIANA
GRUPPO FERROVIE DELLO STATO

PROGETTAZIONE:

ITALFERR
GRUPPO FERROVIE DELLO STATO

INFRASTRUTTURE FERROVIARIE STRATEGICHE DEFINITE DALLA LEGGE OBIETTIVO N. 443/01

DIREZIONE TECNICA - CENTRO DI PRODUZIONE MILANO

PROGETTO DEFINITIVO PER APPALTO INTEGRATO

POTENZIAMENTO DELLA LINEA RHO-ARONA. TRATTA RHO-GALLARATE QUADRUPLICAMENTO RHO-PARABIAGO E RACCORDO Y

OPERE CIVILI - CENSIMENTO SOTTOSERVIZI INTERFERITI
Planimetria censimento sottoservizi interferiti
Tavola 7 di 7

SCALA : 1:2000

COMMESSA	LOTTO	FASE	ENTE	TIPO DOC.	OPERA/DISCIPLINA	PROGR.	REV.
MDL1	12	D	26	P6	SI 0000	007	B

Revis.	Descrizione	Redatto	Data	Verificato	Data	Approvato	Data	Autorizzato / Data
A	Emissione Esecutiva	A.Ingletti	Marzo 2011			S. Borelli		
B	Revisione per commenti Comuni	A.Ingletti	Marzo 2011			Borelli		ITALFERR dott. Ing. Pietro MACCA Ordine Ingegneri di NOVARA n° 1108

File: MDL100D26P6SI0000007B

n. Elab.: -