TAPPO DI CHIUSURA TERMORESTRINGENTE PER TUBO DI PROTEZIONE

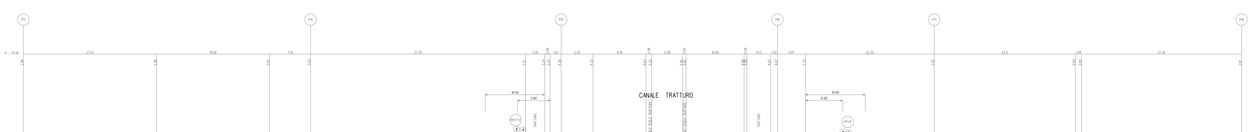

SEZIONE A - B scala 1:200

SEZIONE Z-Z (SCAVO A CIELO APERTO)

SEZIONE H-H (SCAVO A CIELO APERTO)

SEZIONE X-X (TRIVELLAZIONE)

TABELLA DELLE ANNOTAZIONI

1	Tubo di acciaio grado L450 ME DN 1200 (48") D:1066.1 mm Sp NORMALE Sp. 16.2 mm costruito secondo lab. GAZ- 4.0.03.01 p.e. rivestimento in Polietilene Sp 3.3 mm Tubo di acciaio grado L450 ME DN 1200 (48") D:1066.1 mm Sp MAGGIORATO Sp 20.8 mm costruito secondo lab. GAZ- 4.0.03.01 p.e. rivestimento in Polietilene Sp 3.3 mm	54124 m
2	Tubo di protezione in acciaio per spiraliti L450 ME DN 900 (36") Sp 20.8 mm costruito secondo lab. GAZ- 4.0.04.01 p.e.	98.00 m
3	Anello di chiusura termorestringente DN 1200 (48") e DN 900 (36") costruito secondo lab. GAZ- 4.00.01 p.e.	n. 2
4	Approvvicinatore di sfiato a pressa di registrazione tugo gph costruito secondo lab. GAZ- 4.00.00.02 p.e.	n. 2
5	Tubo di sfiato in acciaio DN 80 (3") Sp 2.9 mm costruito secondo lab. GAZ- 4.00.02.01 p.e.	15.00 m
6	Foro di-trazione ø:0°C in cosserto pantano (lab. GAZ- 4.07.00.05) con n° impianto PP:0°-1 (lab. GAZ: 8.02.08.01.04). Foro di-trazione ø:0°C in cosserto pantano (lab. GAZ- 4.07.00.05) con n° impianto PP:0° (lab. GAZ: 8.02.08.01.03).	n. 1 n. 1
7	Dielettrici isolanti collare con lavaggio ad incastro Tubo di sfiato in acciaio DN 80 (3") Tubo di-lieu DN 1200 (48") Tubo di protezione in acciaio per pallora portacavo DN 100 (4")	n. 2 n. 7 n. 689 n. 50
7	Tubo di protezione in acciaio DN 100 (4") Sp. 4.0 mm per pallora portacavi	298.50 m

NOTA:
- ONERI DI RIPRISTINO DEL TRATTURO
- ONERI DI ASSISTENZA ALLA DIREZIONE LAVORI
- ONERI DI ASSISTENZA ALLA DIREZIONE LAVORI PER LA TRATTATIVA DI TUTTI I SERVIZI INTERFERENTI
- ONERI DI RIPRISTINO DELLA PAVIMENTAZIONE
- L'ESECUZIONE DEGLI ATTRAVERSAMENTI MEDIANTE L'ESECUZIONE DI SCAVO A MANO ED ALLA PRESENZA DEI RAPPRESENTANTI DELL'ENTE PROPRIETARIO

STRALCIO PLANIMETRICO 1:2000
COMUNE DI LUCO F.41/F.40

COROGRAFIA 1:10000
Foglio CTR: 210383

2	20/04/22	EMISSIONE PER VALIDAZIONE DEL PROGETTO IN SENSO DEL D.P.R. 7 AGOSTO 2012 N 50	V.PARISCA	F.MARCHETTI			
1	16/08/20	AGGIORNAMENTO EMISSIONE PER APPALTO	V.PARISCA	F.MARCHETTI			
0	23/06/20	EMISSIONE PER APPALTO	D.PASQUALANDO	F.MARCHETTI			
3	25/11/16	EMISSIONE PER COMMENTO 3	D.CARDONE	F.FIORINI			
2	25/11/16	EMISSIONE PER PARERE	V.MELLO	F.FIORINI			
1	15/04/16	EMISSIONE PER COMMENTO A SEGUITO DEL PROGETTO L.R. 24/01/98	L. DI ALIO	F.FIORINI			
0	15/04/16	EMISSIONE PER PARERE: MODIFICA LUNGHEZZA TUBI DI PROTEZIONE	L. DI ALIO	F.FIORINI			
0	15/04/16	EMISSIONE PER PARERE	L. DI ALIO	F.FIORINI			
REV.	DATA	DESCRIZIONE	ELABORATO	VERIFICATO			

Firmato digitalmente da
Rocco Vincenzo Monaco
CN = Monaco Rocco Vincenzo
C = IT

SOCIETÀ PROGETTISTA: techfem

SOCIETÀ DI INGEGNERIA

PROGETTISTA	COMMESSA
N.G.ING.CIVILE	21354

METANODOTTO SESTINO - MINERBIO
1ª TRONCO ALFONSINE - CORDELLE
DN 1200 mm (48") DP75 Bar

ATTRAVERSAMENTO CANALE TRATTURO

DIS. N.	16-LB-1-TE-81912
REVISIONE	2
FG. 1	DI 1
SCALA	1:200

LBV Italy Solutions S.p.A. - Centro Polo - Trento (Cartiera) Sede Amministrativa