DOCUMENTI DI RIFERIMENTO	N.
8° TRONCO-PLANIMETRIA CATASTALE	10-LB-41E-81800

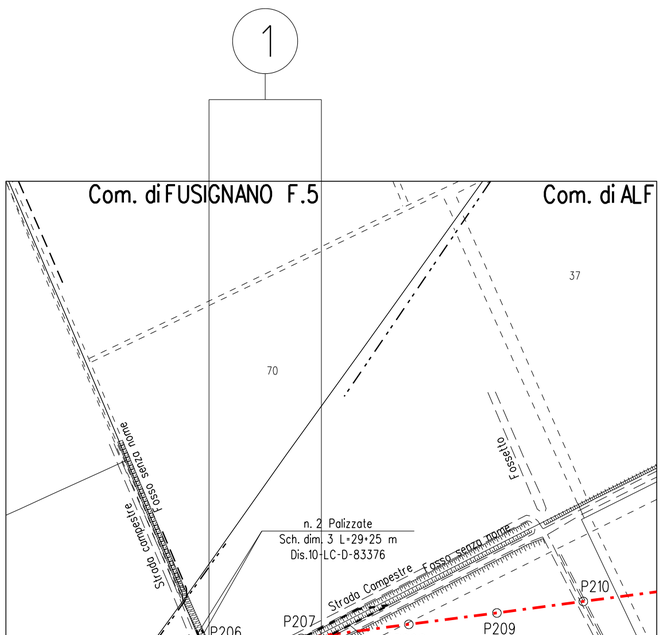

ELENCO ATTRAVERSAMENTI

NUMERO	DENOMINAZIONE	RIFERIMENTI CATASTALI			LARGHEZZA ATTRAVER. m	SPESSORE TUBAZIONE mm	RIFERIMENTO PICCHETTO n°	LUNGHEZZA TUBO DI PROT. O TRENCHLESS m	TIPOLOGIA ATTRAVERSAM.
		COMUNE	FOGLIO N°	MAPPALE N°					
1	Fosso senza nome	Alfonsine	107	52 37	3.80	16.1	P206	-	A cielo aperto
1	Fosso senza nome	Alfonsine	107	52 37	14.00	16.1	P207	-	A cielo aperto

N.B.:

PRIMA DI PROCEDERE CON L'ESECUZIONE DEGLI SCAVI DEL METANODOTTO E' NECESSARIO ACCERTARE L'ESATTA UBICAZIONE PLANO-ALTIMETRICA DI TUTTI I SERVIZI INTERRATI INTERFERENTI

L'INDAGINE ANDRA' SVOLTA MEDIANTE L'ESECUZIONE DI SAGGI A MANO ED ALLA PRESENZA DI RAPPRESENTANTI DELL'ENTE PROPRIETARIO

SEZIONE TIPO A

SEZIONE TIPO B1 (CON OPERA DI RIPRISTINO - PALIZZATE)

SEZIONE TIPO B2 (CON OPERA DI RIPRISTINO - RIV. IN MATER. LAPIDEO)

SEZIONE TIPO C (IN TRIVELLA SPINGITUBO)

LEGENDA:
1 TUBO DI LINEA
2 TUBO DI PROTEZIONE
3 APPARECCHIO DI SFIATO
4 CASSETTA A PIANTANA P.E.
5 ANELLO DI CHIUSURA TERMORESTRINGENTE
6 DISTANZIATORI ISOLANTI A COLLARE

Firmato digitalmente da

Rocco Vincenzo Monaco

CN = Monaco
Rocco Vincenzo
C = IT

Rev.	DATA	DESCRIZIONE	ELABORATO	VERIFICATO	APPROVATO AUTORIZZATO
1	30/09/23	EMISSIONE PER VALUTAZIONE DEL PROGETTO AI SENSI DEL D.P.R. 1 AGOSTO 2011 N.151	V.PIRRERA	F.MARCHETTI	A.BRUNI G.BRIA
0	10/08/23	EMISSIONE PER APPALTO	V.PIRRERA	F.MARCHETTI	A.BRUNI G.BRIA

snam

PROGETTISTA

T.EN TECHNIP ENERGIES techfem

Rif.TEN: 2295-308-DW-3545-35

COMMESSA	CODICE TECNICO
NQ R/22358/L01	21350

METANODOTTO: SESTINO - MINERBIO
8° TRONCO RAVENNA (Lamone) - ALFONSINE
DN 1200 mm (48"), DP75 bar

DIS. N. 10-LB-3E-81879

REVISIONE 1

Attravesameto Tipo di Fossi minori di Competenza Ufficio territoriale sicurezza territoriale e protezione civile di Ravenna

FG. 1 DI 1

SCALA 1:2000

DOCUMENTO DI PROPRIETA' SNAM, LA SOCIETA' TUTELERA' I PROPRI DIRITTI IN SEDE CIVILE E PENALE A TERMINI DI LEGGE.