


ELENCO ATTRAVERSAMENTI

| NUMERO | DENOMINAZIONE | RIFERIMENTI CATASTALI | | LARGHEZZA ATTRAVERSO (m) | SPESSORE TUBAZIONE (mm) | RIFERIMENTO PICCHETTO (n°) | LUNGHEZZA TUBO DI PROT. (m) (TRINCELES o TRINCELES m) | TIPOLOGIA ATTRAVERSAMENTO | |
|--------|------------------|------------------------|-----------|--------------------------|-------------------------|----------------------------|---|---------------------------|----------------|
| | | COMUNE | FOGLIO N° | | | | | | MAPPALE N° |
| 1 | Fosso senza nome | Cesena sez. Cesena | 250 | 30 | 3.20 | 18.9 | P77 | - | A cielo aperto |
| 2 | Fosso senza nome | Cesena sez. Cesena | 243 | 525 | 4.70 | 18.9 | P106A | - | A cielo aperto |
| 3 | Fosso senza nome | Cesena sez. Cesena | 243 | 139 70 120 | 32.40 | 18.9 | P114A | - | A cielo aperto |
| 4 | Fosso senza nome | Cesena sez. Roverasano | 3 | 1030 228 | 3.71 | 18.9 | V193 | - | Microtun. |
| 5 | Fosso senza nome | Cesena sez. Cesena | 143 | - | 3.30 | 18.9 | P294 | 24.00 | TP Trivelloz. |

N.B.:
 PRIMA DI PROCEDERE CON L'ESECUZIONE DEGLI SCAVI DEL METANODOTTO E' NECESSARIO ACCERTARE L'ESATTA UBICAZIONE PLANO-ALTIMETRICA DI TUTTI I SERVIZI INTERRATI INTERFERENTI
 L'INDAGINE ANDRA' SVOLTA MEDIANTE L'ESECUZIONE DI SAGGI A MANO ED ALLA PRESENZA DI RAPPRESENTANTI DELL'ENTE PROPRIETARIO

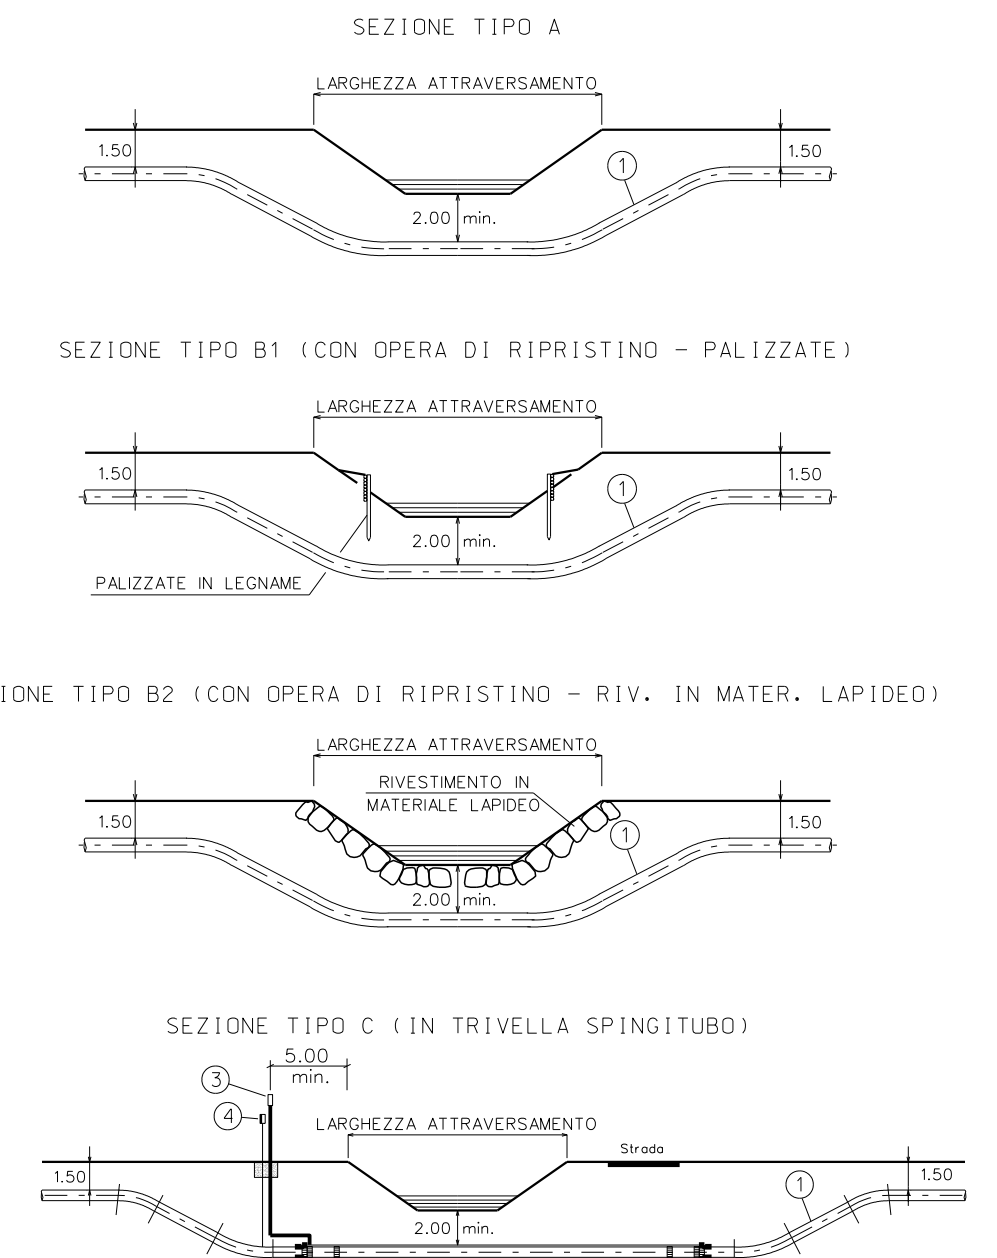

- LEGGENDA:
 1 TUBO DI LINEA
 2 TUBO DI PROTEZIONE
 3 APPARECCHIO DI SFATIO
 4 CASSETTA A PIANTANA P.E.
 5 ANELLO DI CHIUSURA TERMORESTRINGENTE
 6 DISTANZIATORI ISOLANTI A COLLARE

| | | | | | |
|-----|----------|---|------------|--------------|-----------------------|
| 1 | 30/09/23 | EMISSIONE PER VALUTAZIONE DEL PROGETTO AI SENSI DEL D.P.R. 1 AGOSTO 2011 N° 151 | V. PIRRERA | F. MARCHETTI | A. BRUNI G. BRIA |
| 0 | 10/08/23 | EMISSIONE PER APPALTO | V. PIRRERA | F. MARCHETTI | A. BRUNI G. BRIA |
| Rev | DATA | DESCRIZIONE | ELABORATO | VERIFICATO | APPROVATO/AUTORIZZATO |
| | | PROGETTISTA | | | COMMESSA |
| | | METANODOTTO: SESTINO - MINERBIO 4° TRONCO MERCATO SARACENO - CESENA DN 1200 mm (48"), DP75 bar | | | CODICE TECNICO |
| | | DIS. N. 10-LB-6E-81448 | | | 21350 |
| | | REVISIONE 1 | | | |
| | | Attraversamento Tipo di Fossi minori di Competenza Ufficio territoriale sicurezza territoriale e protezione civile di Forli - Cesena | | | FG 1 DI 1 |
| | | SCALA 1:2000 | | | |