



**PALIZZATE**

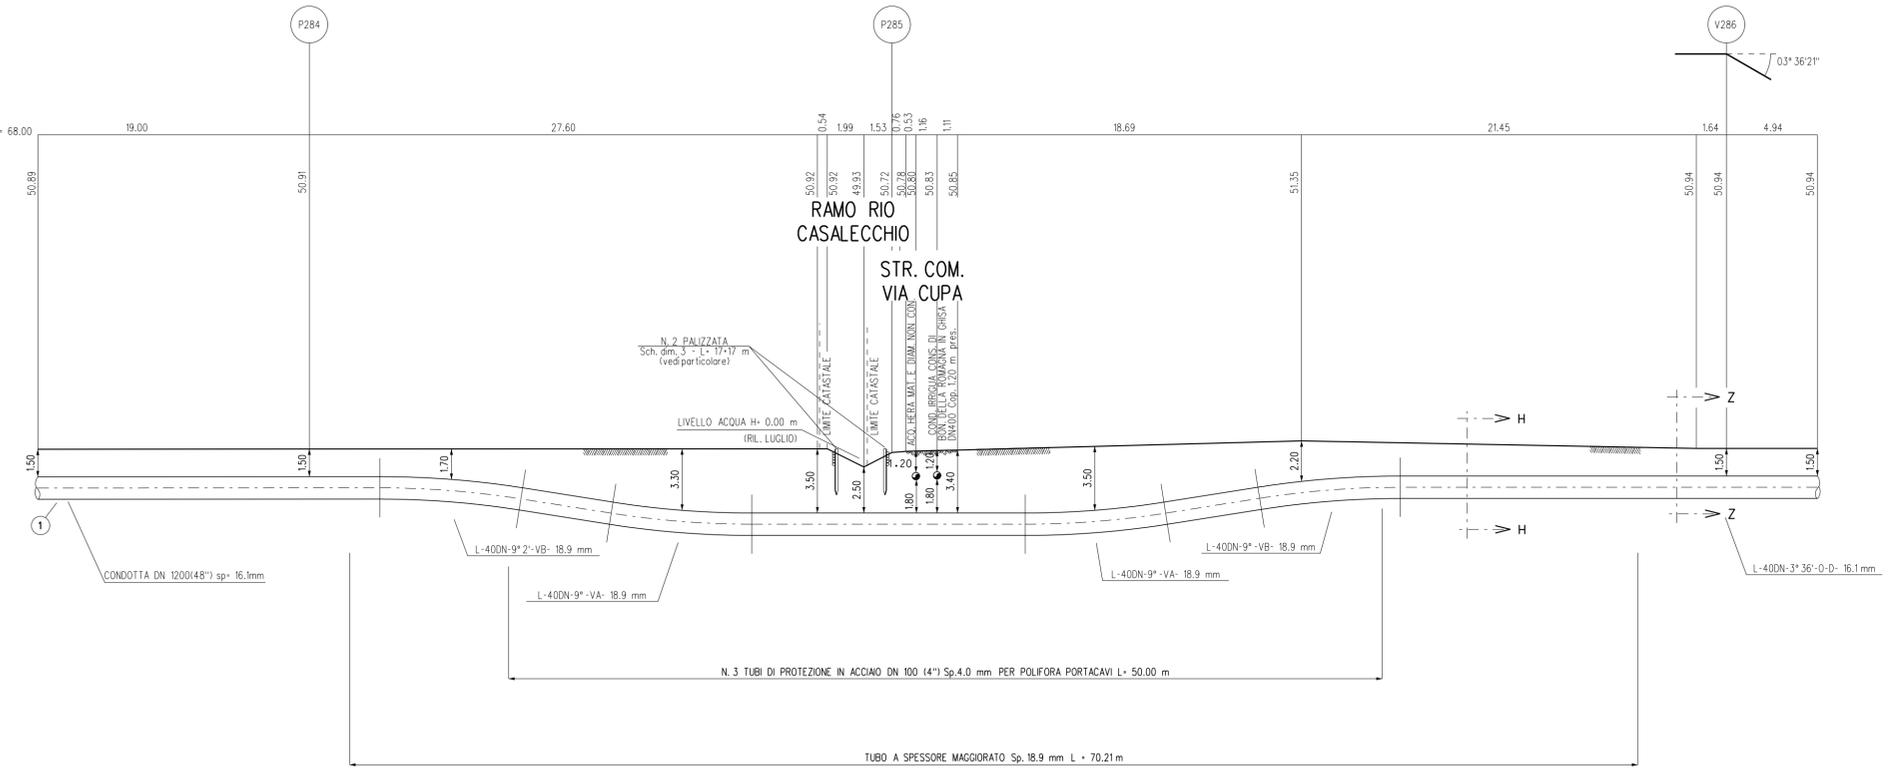


SEZIONE A- B scala 1:200

**PROSPETTO**

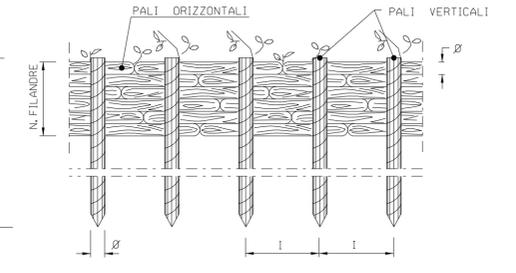


**PIANTA**

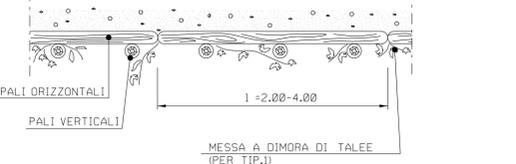

TIPLOGIA	
1	Con messa a dimora di talee
2	Senza messa a dimora di talee

TIPO	SCHEMA DI MENSIONALE		
	1	2	3
PALI VERTICALI			
h (m)	1,20 - 1,50	1,50 - 2,50	2,50 - 3,50
DN Ø (cm)	8 - 12	10 - 12	12 - 16
Interasse (m)	0,50	0,60	0,80
PALI ORIZZONTALI			
l (m)	2,00 - 4,00	2,00 - 4,00	2,00 - 4,00
DN Ø (cm)	4 - 6	6 - 8	8 - 10
N. FILANDRE	8 - 10	8 - 10	10 - 12

**SEZIONE**

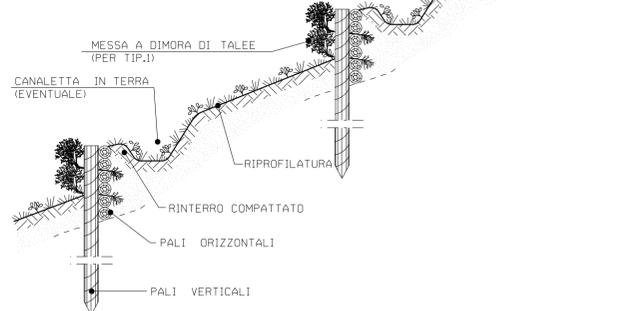

**CRITERI DI ESECUZIONE:**


- AL TERMINE DEI LAVORI VERRA' ESEGUITO IL RIPRISTINO DELLA CONFIGURAZIONE MORFOLOGICA ESISTENTE PRIMA DEI LAVORI;
- IL RIPRISTINO VEGETAZIONALE DELL'AREA INTERESSATA DAI LAVORI QUANDO NECESSARIO VERRA' ESEGUITO MEDIANTE INERBIMENTO E MESSA A DIMORA DI SPECIE ARBUSTIVE ED ARBOREE AUTOCTONE.

**MATERIALI:**


- PALI DI SPECIE FORTE (COME CASTAGNO, ROBINIA, ROVERE) CON LE DIMENSIONI RIPORTATE IN DISEGNO;
- FILLO IN FERRO ZINCATO (DIAMETRO MINIMO 2 mm) PER IL COLLEGAMENTO DEI PALI ORIZZONTALI E VERTICALI; PIOPPO, OLTANO.
- TALEE DI SPECIE FORTE AD ELEVATO INDICE DI ATTECHIMENTO (SALICE, PIOPPO, OLTANO, TAMERICE, ETC.).

**TABELLA DELLE ANNOTAZIONI**


- Tubo di acciaio grado L450 MB DN 1200 (48") Di 1184,3 mm Sp. MAGGIORATO Sp. 18.9 mm costruito secondo tab. GASD A.01.01.31 u.e. rivestimento in Polietilene Sp. 3.3 mm 70.21 m
- Distanziatori isolanti a collare con fissaggio ad incastro  
 tubo di protezione in acciaio per polifora portacavo DN 100 (4") anelli n. 75
- Tubo di protezione in acciaio DN 100 (4") Sp. 4.0 mm per polifora portacavi 150.00 m

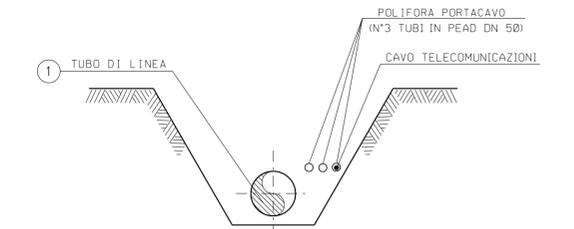

**SEZIONE Z-Z (SCAVO A CIELO APERTO)**

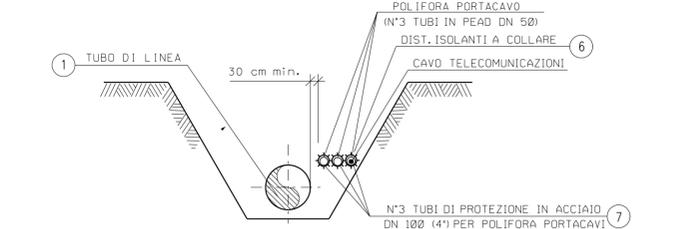


**SEZIONE H-H (SCAVO A CIELO APERTO)**

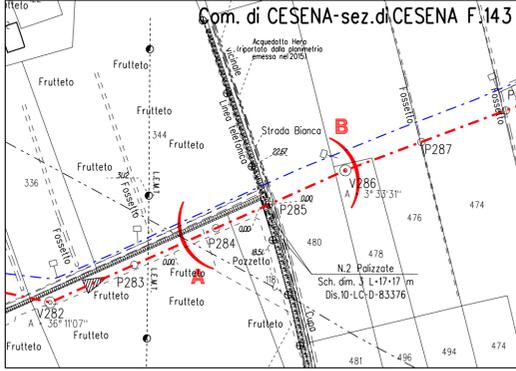

STRALCIO PLANIMETRICO 1:2000  
 COMUNE DI CESENA F.143

**N.B.:**  
 PRIMA DI PROCEDERE CON L'ESECUZIONE DEGLI SCAVI DEL METANODOTTO E' NECESSARIO ACCERTARE L'ESATTA UBICAZIONE PLANO-ALTIMETRICA DI TUTTI I SERVIZI INTERRATI INTERFERENTI  
 L'INDAGINE ANDRA' SVOLTA MEDIANTE L'ESECUZIONE DI SAGGI A MANO ED ALLA PRESENZA DI RAPPRESENTANTI DELL'ENTE PROPRIETARIO

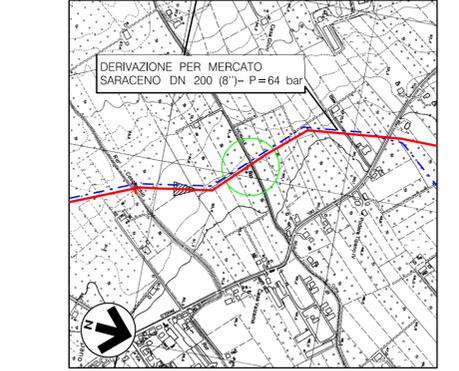

COROGRAFIA 1:10000  
 Fogli CTR 255073, 255074

Rev.	DATA	DESCRIZIONE	ELABORATO	VERIFICATO	APPROVATO
6	10/08/23	AGGIORNAMENTO EMISSIONE PER APPALTO	G. PADELLARO	F. MARCHETTI	A. BRUNI
5	01/06/23	EMISSIONE PER APPALTO	G. PADELLARO	F. MARCHETTI	A. BRUNI
4	29/11/13	EMISSIONE PER COMMENTI P.E.	G. GREGORINI	F. FERRINI	M. MATEOCCI
3	15/11/12	RIEMMISSIONE PER PERMESSI	A. BRUNI	F. FERRINI	M. MATEOCCI
2	14/11/08	EMISSIONE PER INFORMAZIONE - REVISIONATA COPERTURA CONDOTTA SOTTO ALVEO	F. CERRUTO	F. FERRINI	P. FORLIVESI
1	15/09/08	EMISSIONE PER "PARERE DI CONFORMITA' SUL PROGETTO" D.M. 04/05/98	V. FORLIVESI	F. FERRINI	P. FORLIVESI
0	16/05/08	EMISSIONE PER PERMESSI	L. DI IELSI		P. FORLIVESI

PROGETTISTA	COMMESSA	DIS. N.
snam   TEN   techfem Ref. TEN: 2295-304-DW-3545-12	NQ/R22358	10-LB-8E-81421

DIS. N.	REVISIONE	FG	DI	SCALA
10-LB-8E-81421	6	1	1	1:200