| DOCUMENTI DI RIFERIMENTO | N. |
|---|---|
| 5° TRONCO-PLANIMETRIA CATASTALE 1:2000 | 10-LB-3d2-81550 |

## TAPPO DI CHIUSURA TERMORESTRINGENTE PER TUBO DI PROTEZIONE

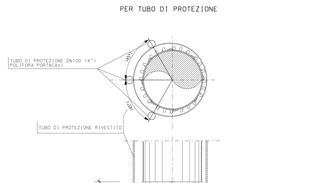


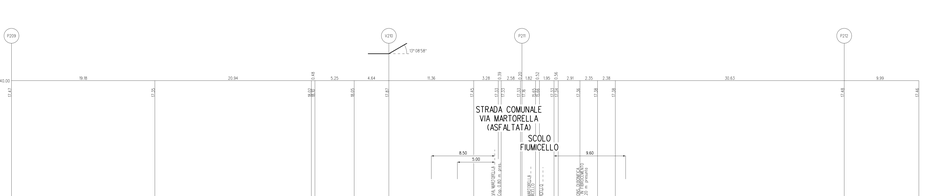


SEZIONE A - B scala 1:200

SEZIONE Z-Z (SCAVO A CIELO APERTO)

SEZIONE H-H (SCAVO A CIELO APERTO)

SEZIONE X-X (TRIVELLAZIONE)

## TABELLA DELLE ANNOTAZIONI

| | | |
|---|---|---|
| 1 | Tubo di acciaio grado L450 MB DN 1200 (48") Sl.18M.3 mm Sp MAGGIORATO Sp. 18.3 mm rivestito secondo tab. CASD A07.01.31 u.e. rivestimento in Polietilene Sp. 3.2 mm | |
| 2 | Tubo di protezione in acciaio per spingitubi L450 MB DN 1400 (56") Sp. 29.8 mm costruito secondo tab. CASD A 01.04.01 u.e. | 26.00 m |
| 3 | Anello di chiusura termorestringente DN 1200 (48") e DN 1400 (56") costruito secondo tab. CASD A 09.02.11 u.e. | n. 2 |
| 4 | Apparecchiatura di sfiato e presa di segnalazione fuga gas costruito secondo tab. CASD A09.06.02 u.e. | n. 1 |
| | Tubo di sfiato in acciaio DN 80 (3") Sp. 2.9 mm costruito secondo tab. CASD A 05.03.01 u.e. | 5.00 m |
| 5 | Punto dimiura di P.C. in cassetta piantana tab. CASD A.07.01.05), con n°1 impianto IPS/P.E. (tab. CASD B.02.08.01.04). | n. 1 |
| 6 | Distanziatori isolanti a colare con fissaggio ad incastro | |
| | tubo di sfiato e sporgo DN 80 (3") anelli | n. 2 |
| | tubo di linea DN 1200 (48") anelli | n. 29 |
| | tubo di protezione in acciaio per poliforo portacavo DN 100 (4") anelli | n. 71 |
| 7 | Tubo di protezione in acciaio DN 100 (4") Sp. 4.0 mm per poliforo portacavi | 219.00 m |

**N.B.:**
PRIMA DI PROCEDERE CON L'ESECUZIONE DEGLI SCAVI DEL METANODOTTO E' NECESSARIO ACCERTARE L'ESATTA UBICAZIONE PLANO-ALTIMETRICA DI TUTTI I SERVIZI INTERRATI INTERFERENTI

L'INDAGINE ANDRA' EVOLTA MEDIANTE L'ESECUZIONE DI SAGGI A MANO ED ALLA PRESENZA DI RAPPRESENTANTI DELL'ENTE PROPRIETARIO

STRALCIO PLANIMETRICO 1:2000
COMUNE DI FORLI' F.77, F.78

CORONARIA 1:10000
Fogli CTR 240141, 240132

| Rev. | DATA | DESCRIZIONE | PROGETTISTA | COMMESSA | CODICE TECNICO |
|---|---|---|---|---|---|
| A | 10/08/23 | AGGIORNAMENTO EMISSIONE PER APPALTO | V.FERRERA D.MARCHETTI | N2/922358 | 13247 |
| 5 | 01/06/23 | EMISSIONE PER APPALTO | techfem | | |
| 4 | 28/11/13 | EMISSIONE PER COMMENTI R.E | | | |
| 3 | 15/11/12 | REMISSIONE PER PERMESSI | | | |
| 2 | 15/09/08 | EMISSIONE PER "FARE DI CONFORMITA' DAL PROGETTO" D.M. 24/05/88 | | | |
| 1 | 12/09/08 | EMISSIONE PER PERMESSI (MODIFICATA COPERTURA SCOLO) | | | |
| 0 | 16/05/08 | EMISSIONE PER PERMESSI | | | |
| | | ELABORATO VERIFICATO APPROVATO | | | |

Firmato digitalmente da
**Rocco Vincenzo Monaco**
CN = Monaco Rocco Vincenzo
C = IT

# METANODOTTO SESTINO - MINERBIO
## 5° TRONCO CESENA-FORLI'
## DN 1200 mm (48"), DP75 bar

DIS. N. 10-LB-9E-81527
REVISIONE 6

## ATTRAVERSAMENTO STRADA COM. VIA MARTORELLA SCOLO FIUMICELLO, ACQ. HERA DN 75 E ACQ. BORGOD DN 450

FG. 1 DI 1
SCALA 1:200

TEN-FILT SOLUTIONS S.p.A. - 00145 Roma - Viale Castrense, Anno Weighing, 68

PROPRIETÀ RISERVATA - VIETATA LA RIPRODUZIONE O LA COMUNICAZIONE A TERZI SENZA AUTORIZZAZIONE SCRITTA DELLA SOCIETÀ SNAM RETE GAS